


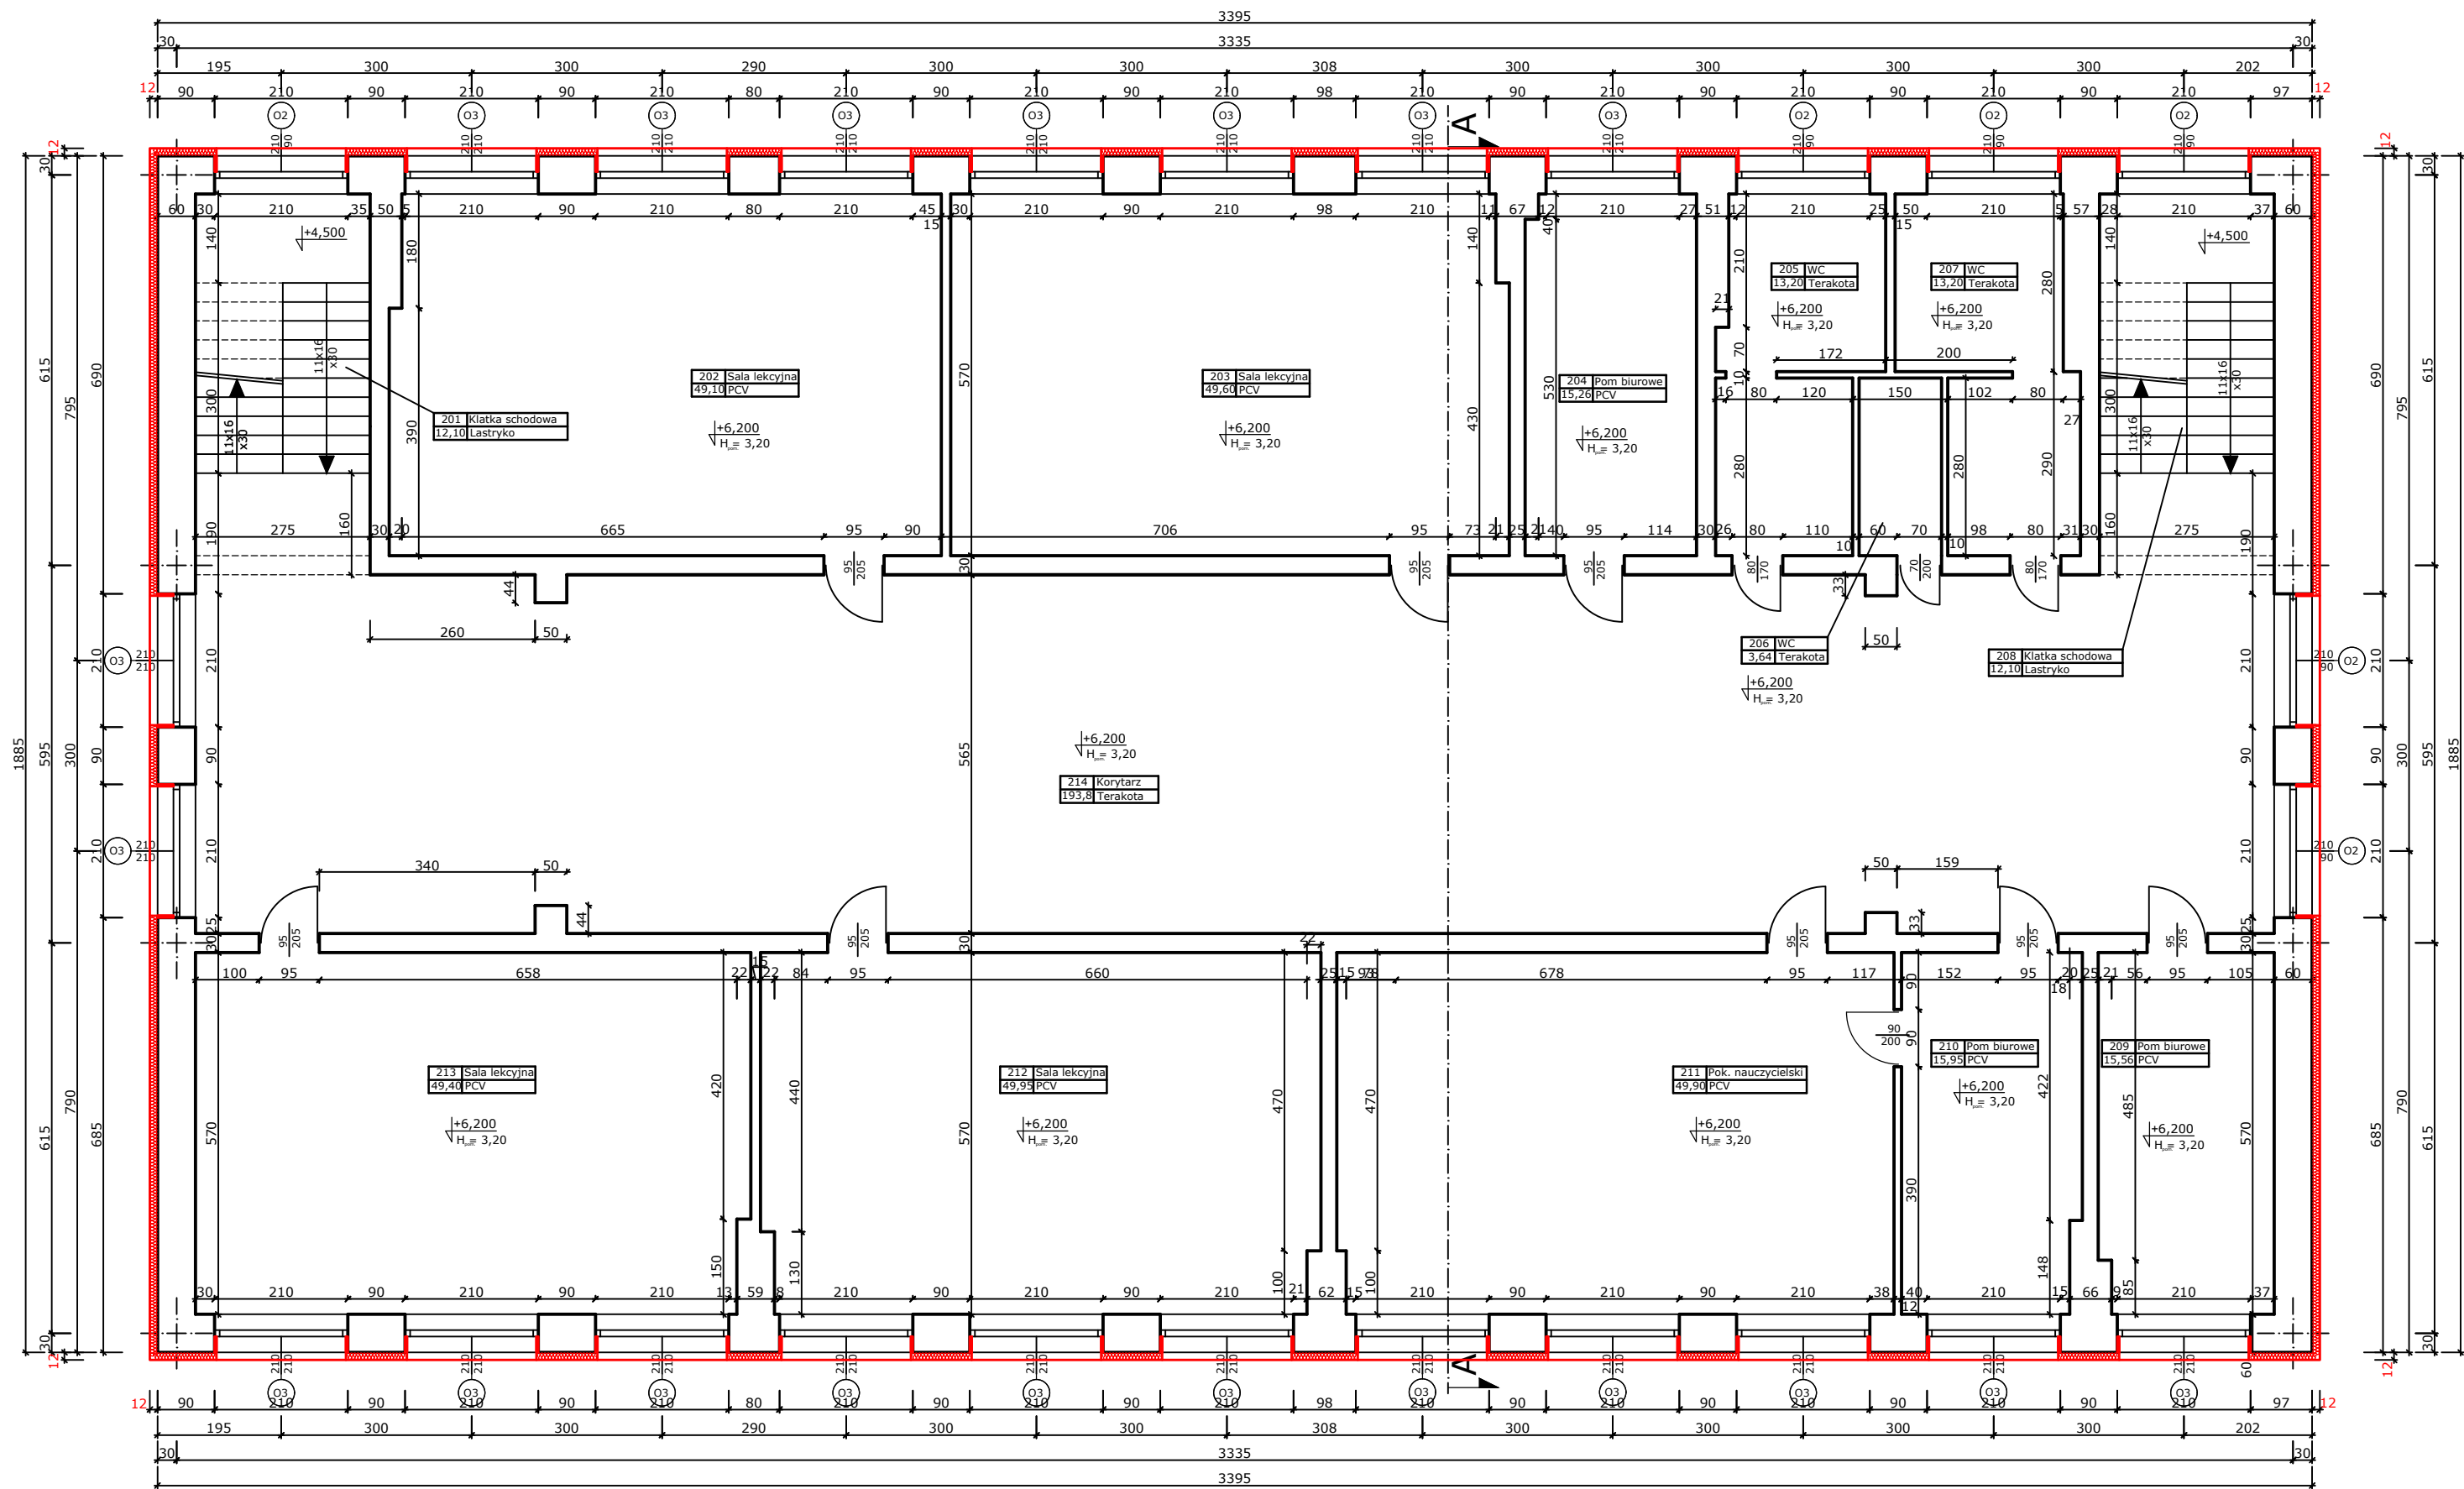

201	Klatka schodowa
12,10	Lastryko
202	Sala lekcyjna
49,10	PCV
203	Sala lekcyjna
49,60	PCV
204	Pom biurowe
15,26	PCV
205	WC
13,20	Terakota
206	WC
3,64	Terakota
207	WC
13,20	Terakota
208	Klatka schodowa
12,10	Lastryko
209	Pom biurowe
15,56	PCV
210	Pom biurowe
15,95	PCV
211	Pok. nauczycielski
49,90	PCV
212	Sala lekcyjna
49,95	PCV
213	Sala lekcyjna
49,40	PCV
214	Korytarz
193,8	Terakota

— projektowane ocieplenie budynku styropianem gr. 12 cm, lambda 0,032
O1, O2, O3, D1 projektowane stolarka zewnętrzna poddana wymianie

	Imię i nazwisko	Nr Upr.	Podpis	
Projektował	inż. Wiesław Litwin	ZAP/0072/POKb/17		Data
Opracował	mgr inż. Bartosz Salata			09.2025
Inwestor	Miasto Sławno ul. Marii Curie-Skłodowskiej 9, 76-100 Sławno			Format 297x620
Obiekt	Termomodernizacja budynku C Szkoły Podstawowej nr 3 w Sławnie na dz. nr 77, obr.ew. Sławno 2, Miasto Sławno			Skala 1:100
Temat	Rzut II piętra			Nr rys. A3