


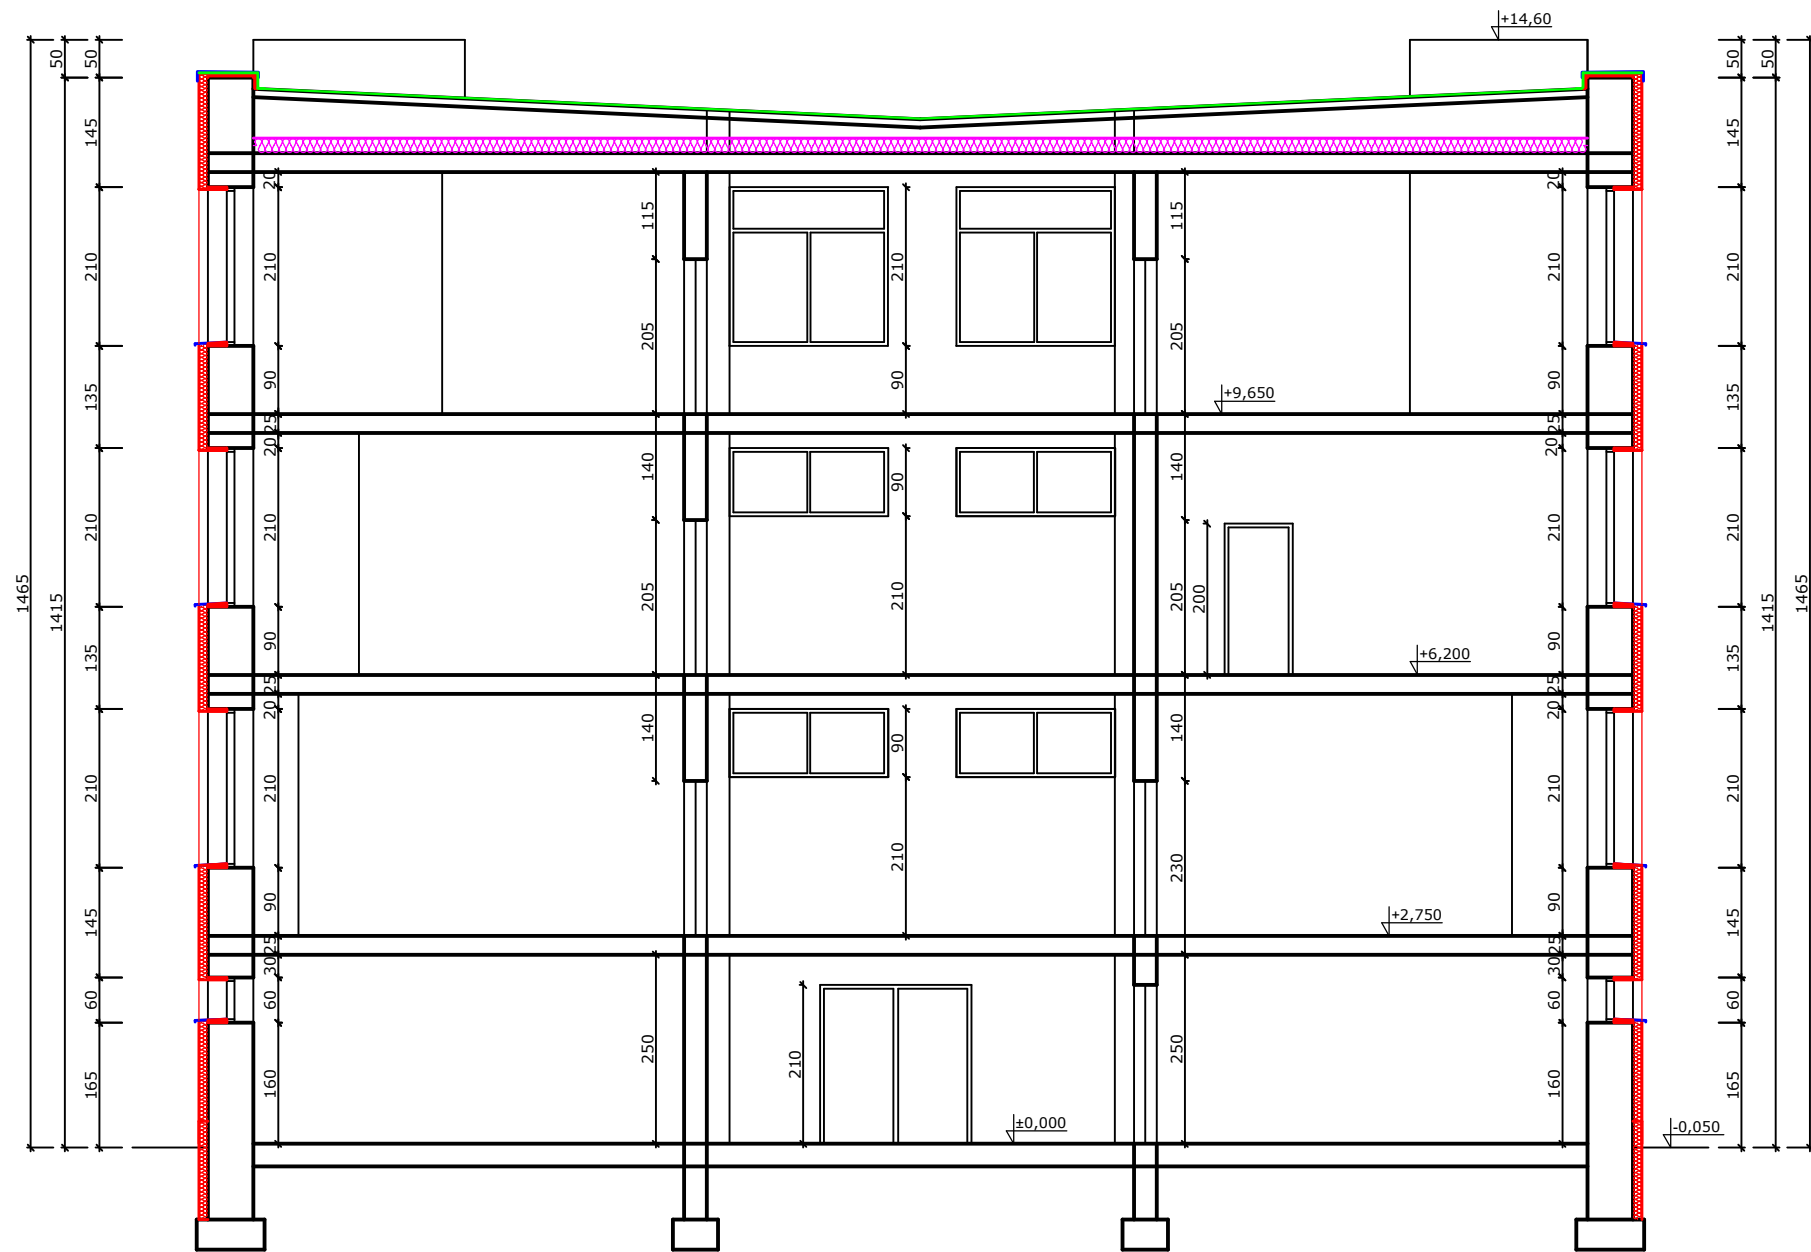

- projektowane obróbki blacharskie
- projektowane ocieplenie stropodachu wentylowanego po przez wdmuchiwanie wełny mineralnej granulowanej gr. 20 cm, lambda 0,038
- projektowane ocieplenie budynku styropianem gr. 12 cm, lambda 0,032
- projektowana warstwa papy termozgrzewalnej 5,2 mm

Imię i nazwisko		Nr Upr.	Podpis	
Projektował	inż. Wiesław Litwin	ZAP/0072/POKb/17		Data
Opracował	mgr inż. Bartosz Salata			09.2025
Inwestor	Miasto Sławno ul. Marii Curie-Skłodowskiej 9, 76-100 Sławno			Format 297x290
Obiekt	Termomodernizacja budynku C Szkoły Podstawowej nr 3 w Sławnie na dz. nr 77, obr.ew. Sławno 2, Miasto Sławno			Skala 1:100
Temat	Przekrój pionowy			Nr rys. A5