
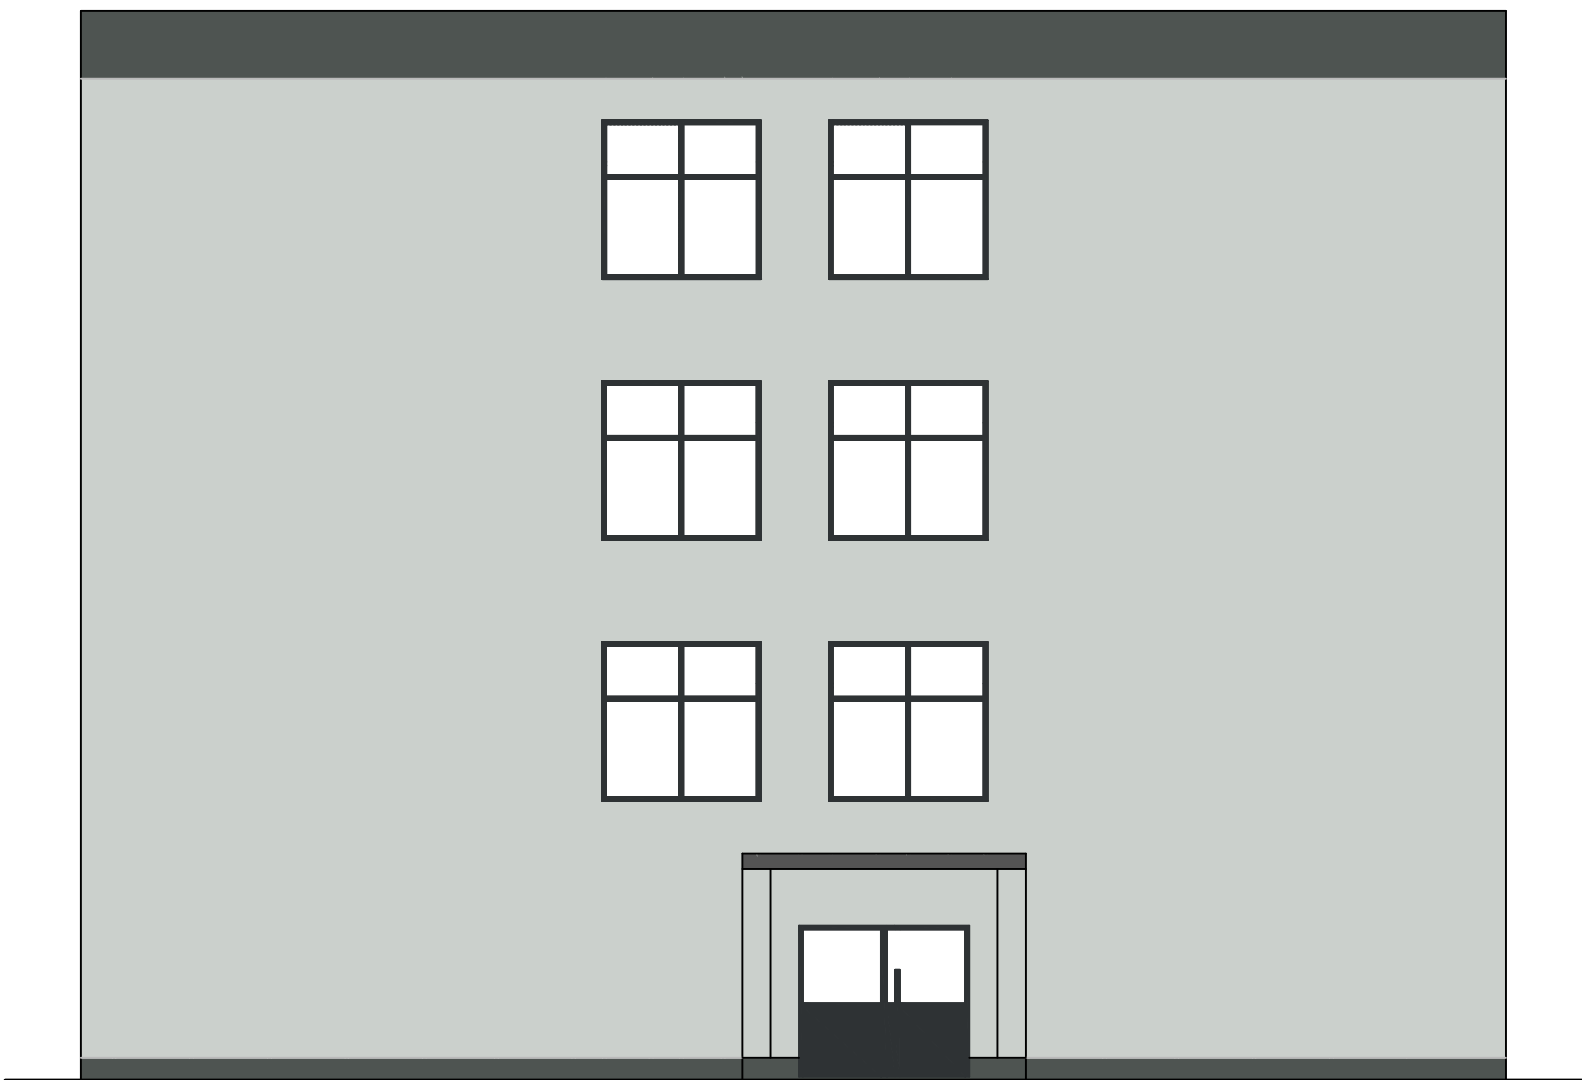
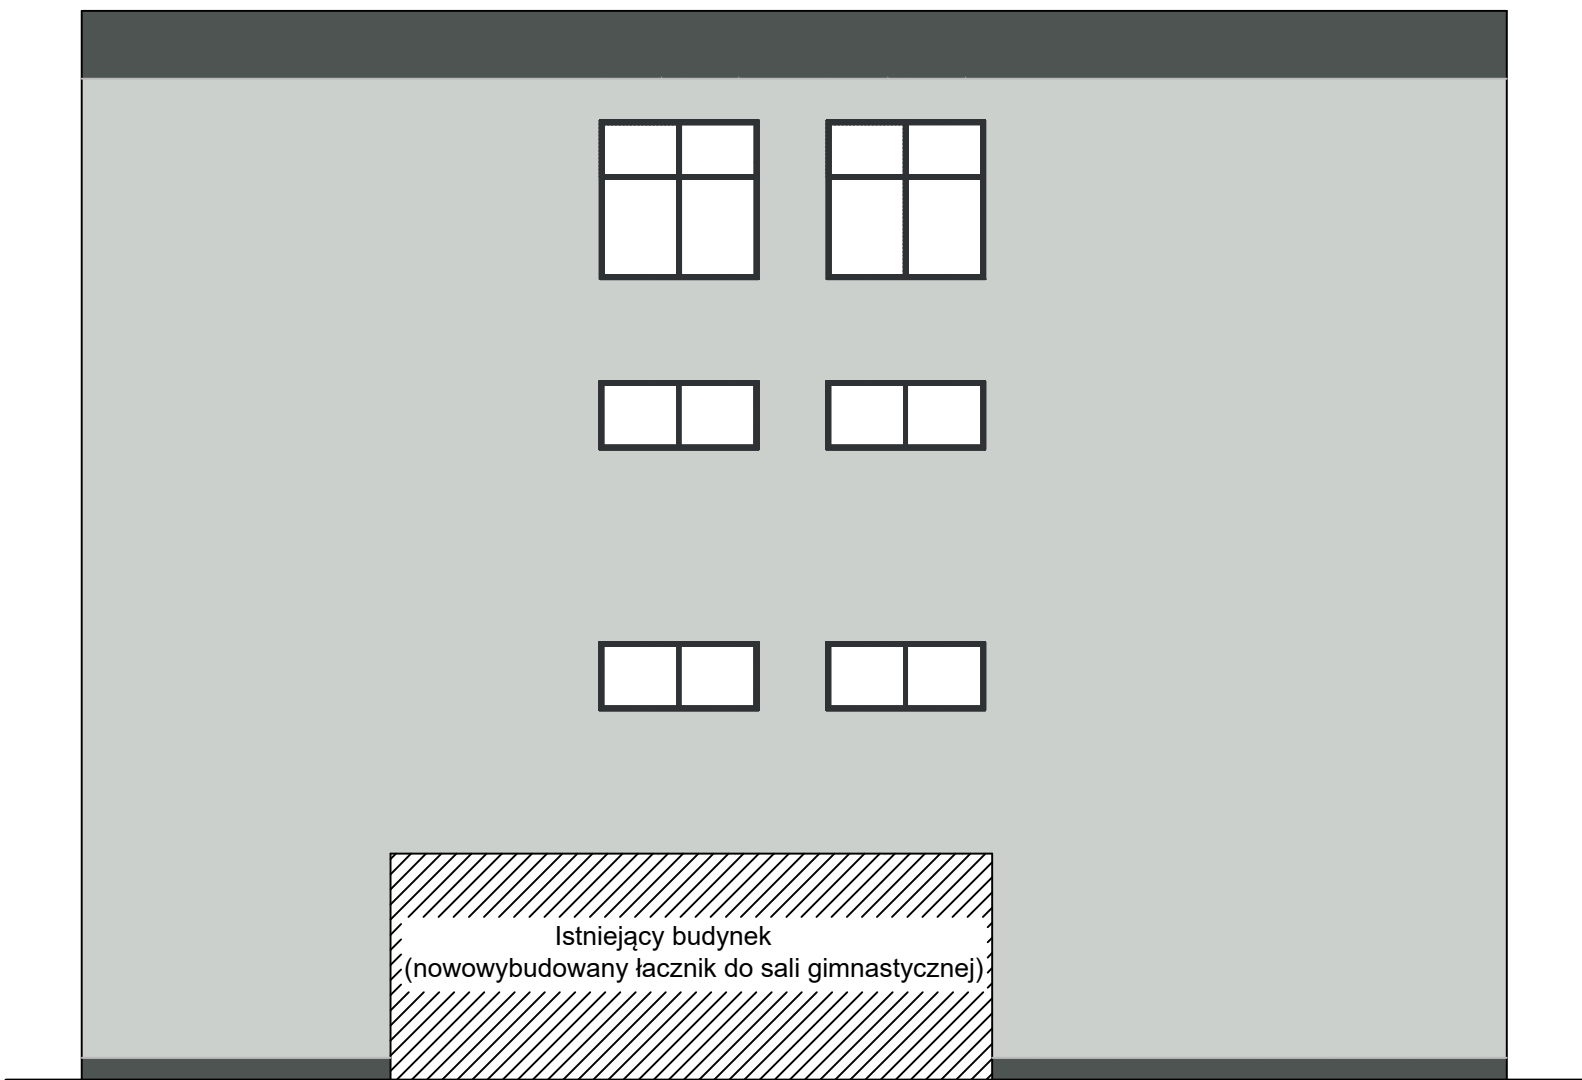
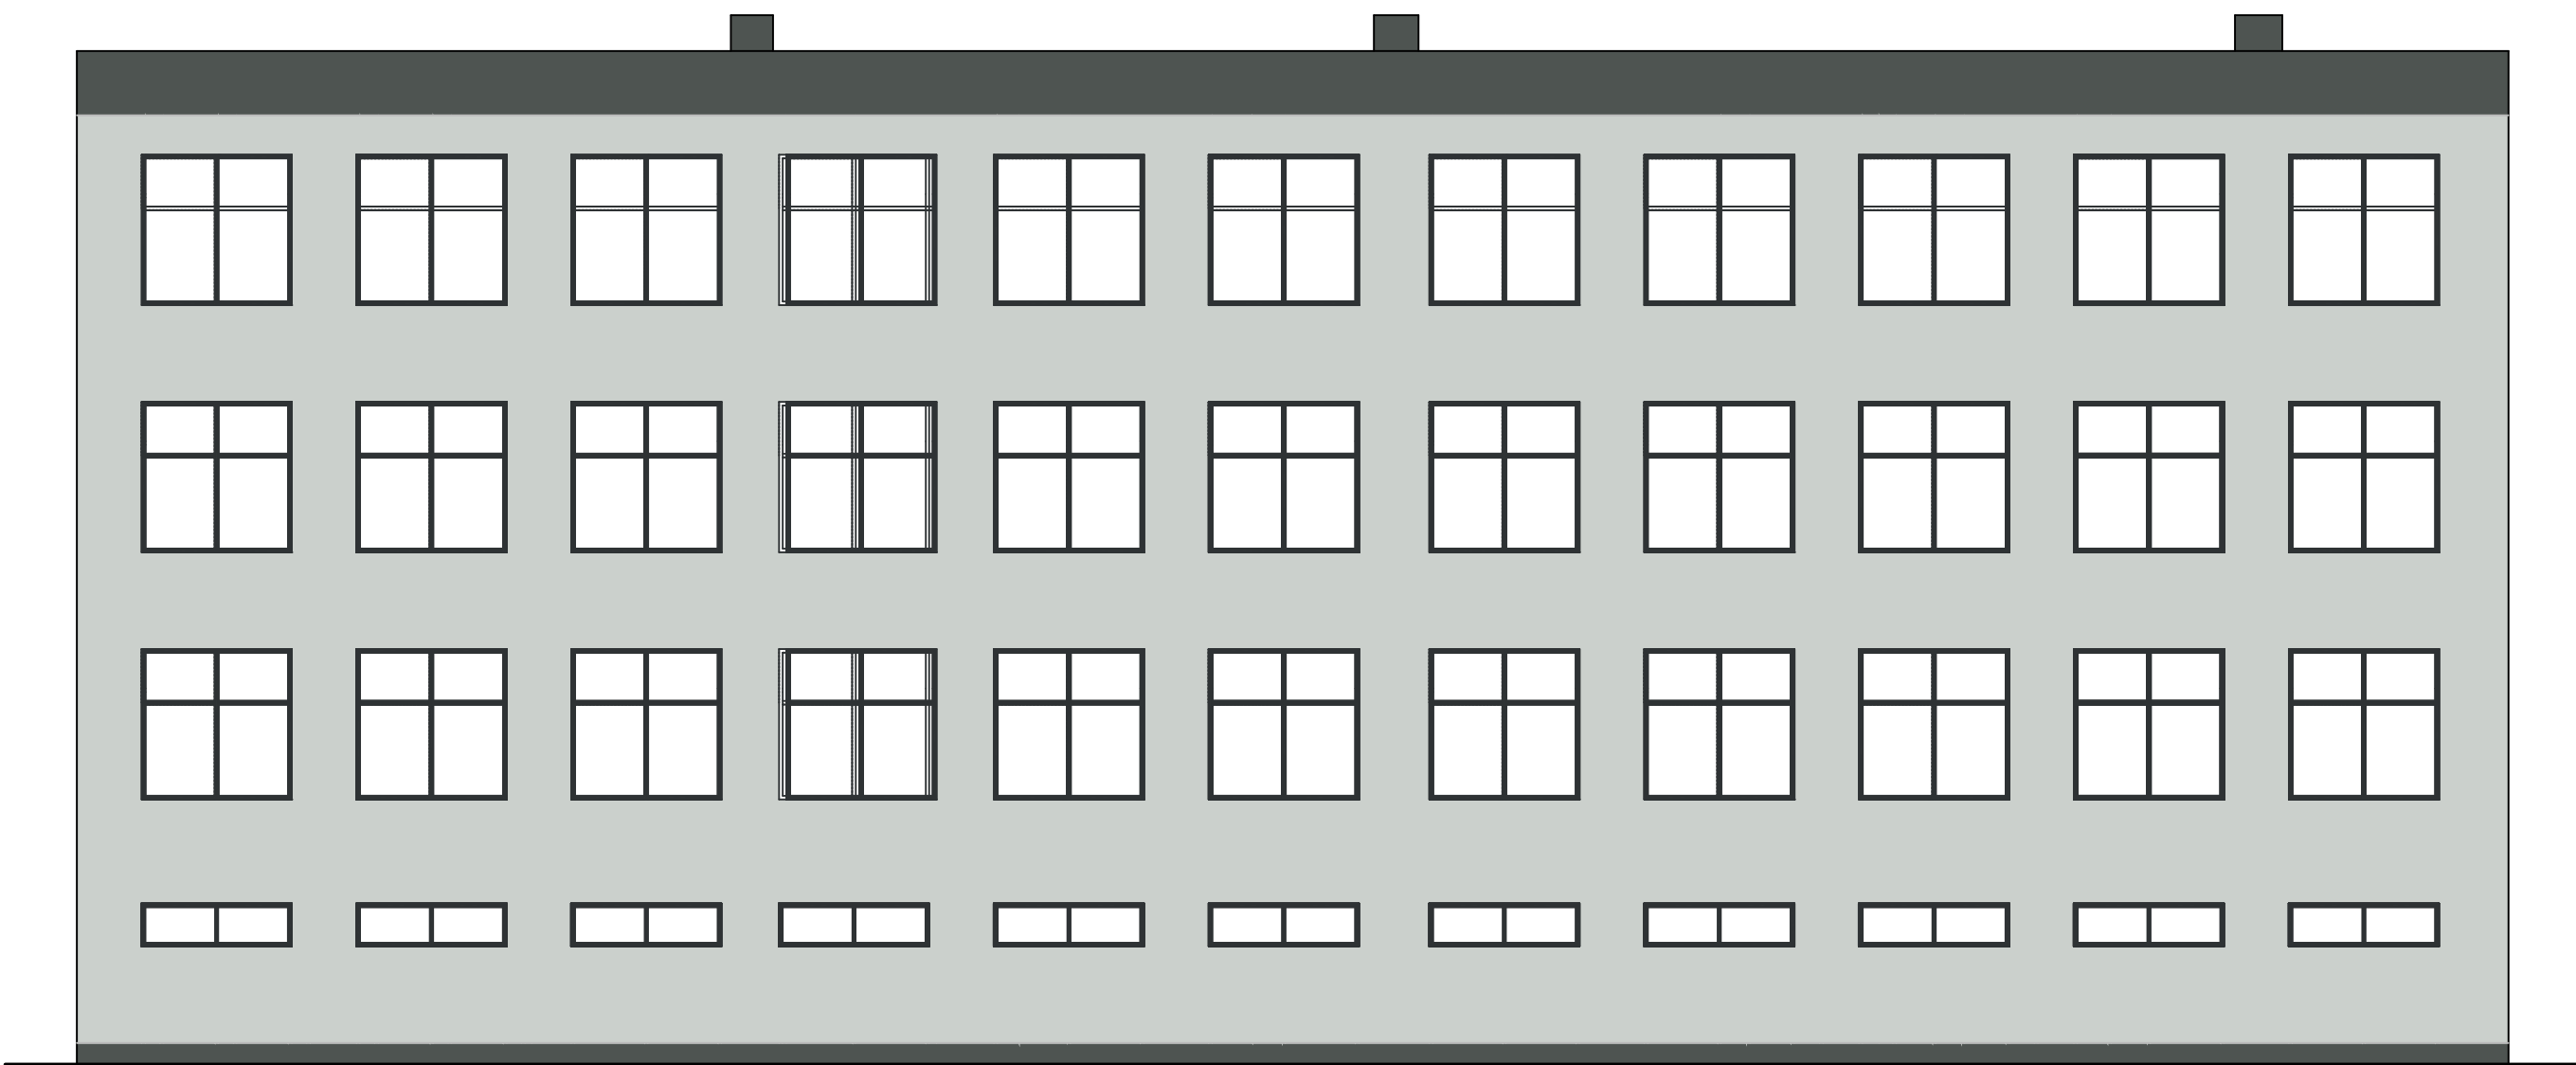


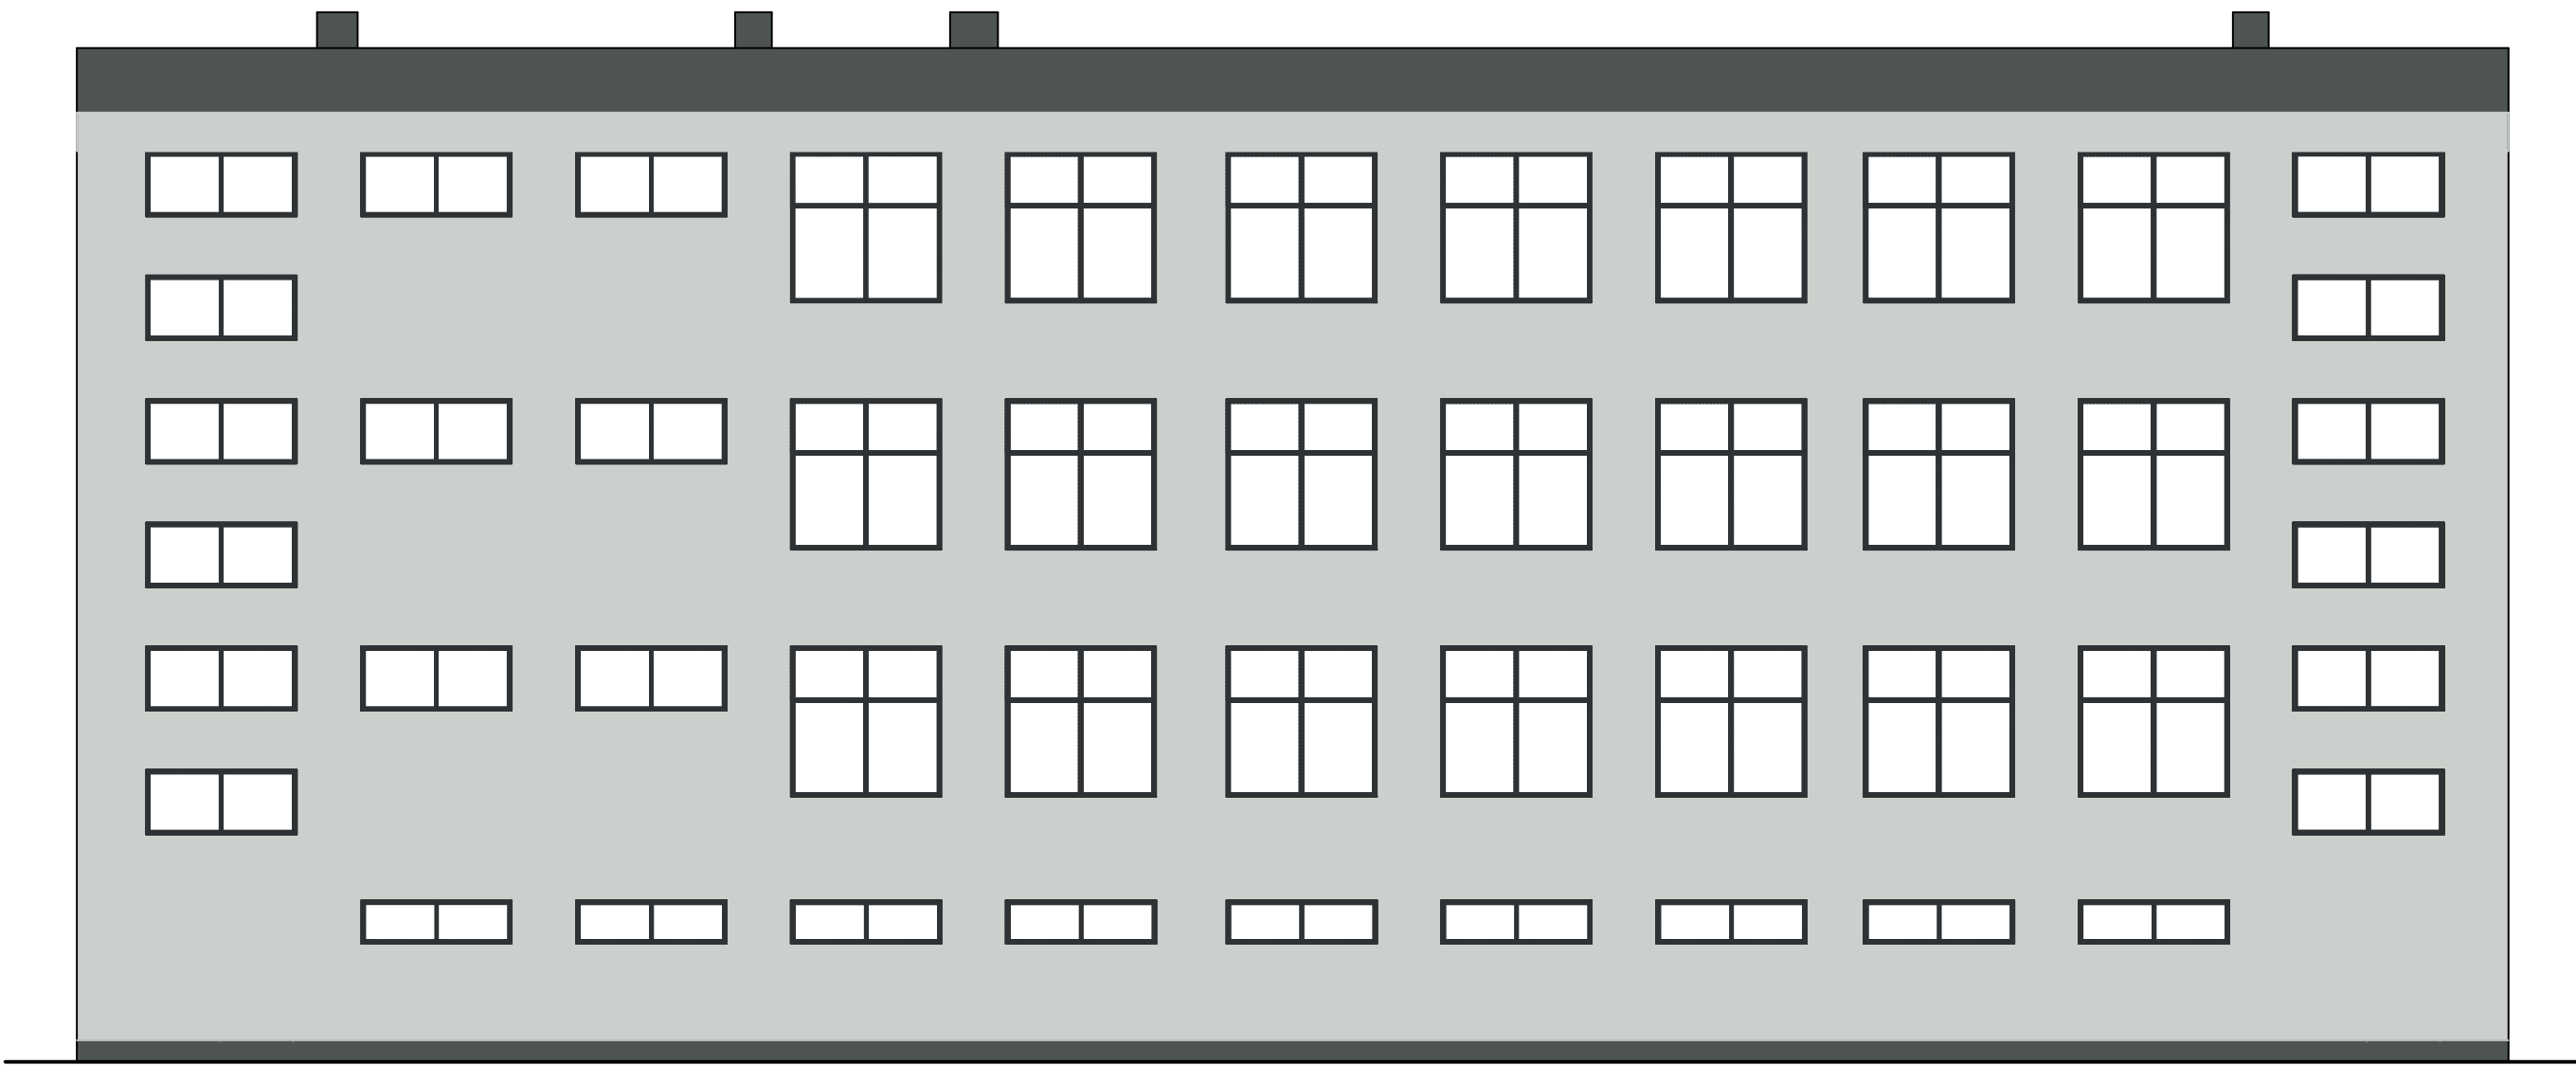

Okna i drzwi w kolorze RAL 7021
Ściany kolor jasno - szary - zbliżony do RAL 7035
Cokół, kominy i pas górny- kolor zbliżony do RAL 7043

Imię i nazwisko		Nr Upr.	Podpis	Data
Projektował	inż. Wiesław Litwin	ZAP/0072/POKb/17		
Opracował	mgr inż. Bartosz Salata			09.2025
Inwestor	Miasto Sławno ul. Marii Curie-Skłodowskiej 9, 76-100 Sławno			Format 594x486
Obiekt	Termomodernizacja budynku C Szkoły Podstawowej nr 3 w Sławnie na dz. nr 77, obr.ew. Sławno 2, Miasto Sławno			Skala 1:100
Temat	Elewacje			Nr rys. A6