


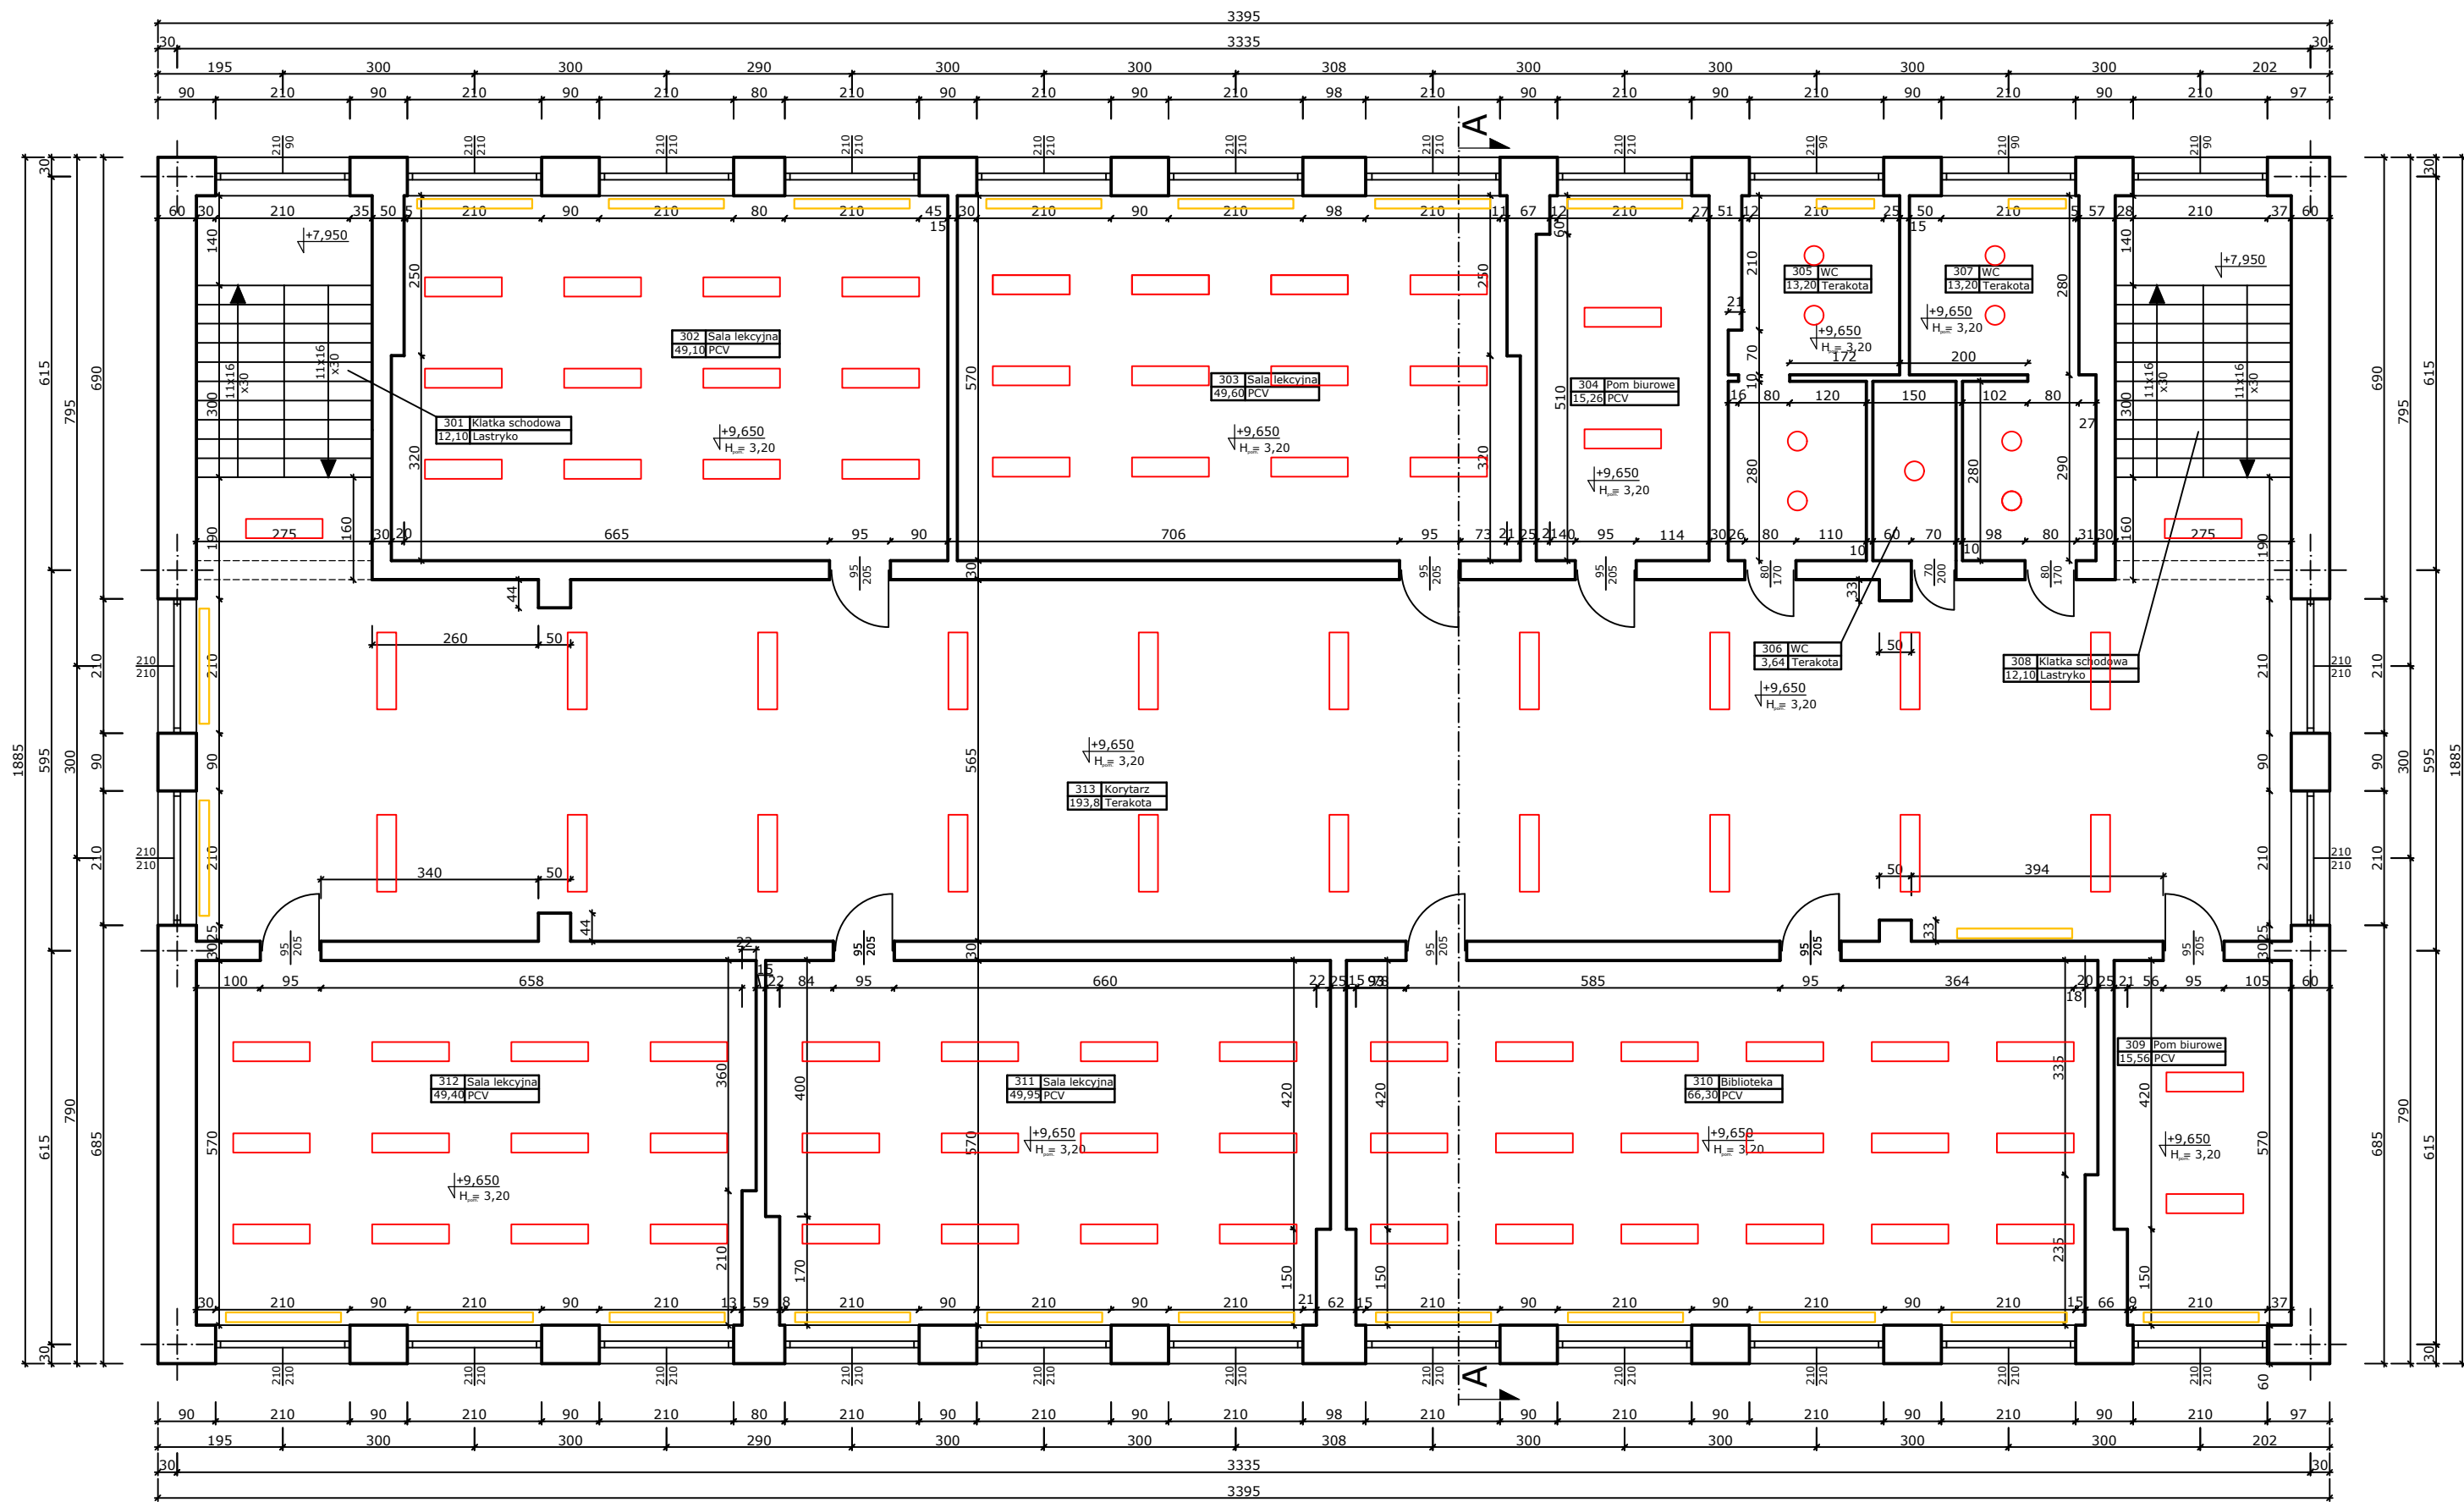

301	Klatka schodowa
12,10	Lastryko
302	Sala lekcyjna
49,10	PCV
303	Sala lekcyjna
49,60	PCV
304	Pom biurowe
15,26	PCV
305	WC
13,20	Terakota
306	WC
3,64	Terakota
307	WC
13,20	Terakota
308	Klatka schodowa
12,10	Lastryko
309	Pom biurowe
15,56	PCV
310	Biblioteka
66,30	PCV
311	Sala lekcyjna
49,95	PCV
312	Sala lekcyjna
49,40	PCV
313	Korytarz
193,8	Terakota

  istniejące oprawy oświetleniowe
 istniejący grzejnik żeliwny

	Imię i nazwisko	Nr Upr.	Podpis	
Projektował	mgr inż. Emil Rojewski	ZAP/0209/PWBE/21		Data
	mgr inż. Łukasz Maksajda	ZAP/0155/PWBS/22		
Opracował	mgr inż. Bartosz Salata			09.2025
Inwestor	Miasto Sławno ul. Marii Curie-Skłodowskiej 9, 76-100 Sławno			Format 297x620
Obiekt	Termomodernizacja budynku C Szkoły Podstawowej nr 3 w Sławnie na dz. nr 77, obr.ew. Sławno 2, Miasto Sławno			Skala 1:100
Temat	Rzut III piętra - inwentaryzacja instalacje			Nr rys. 111