


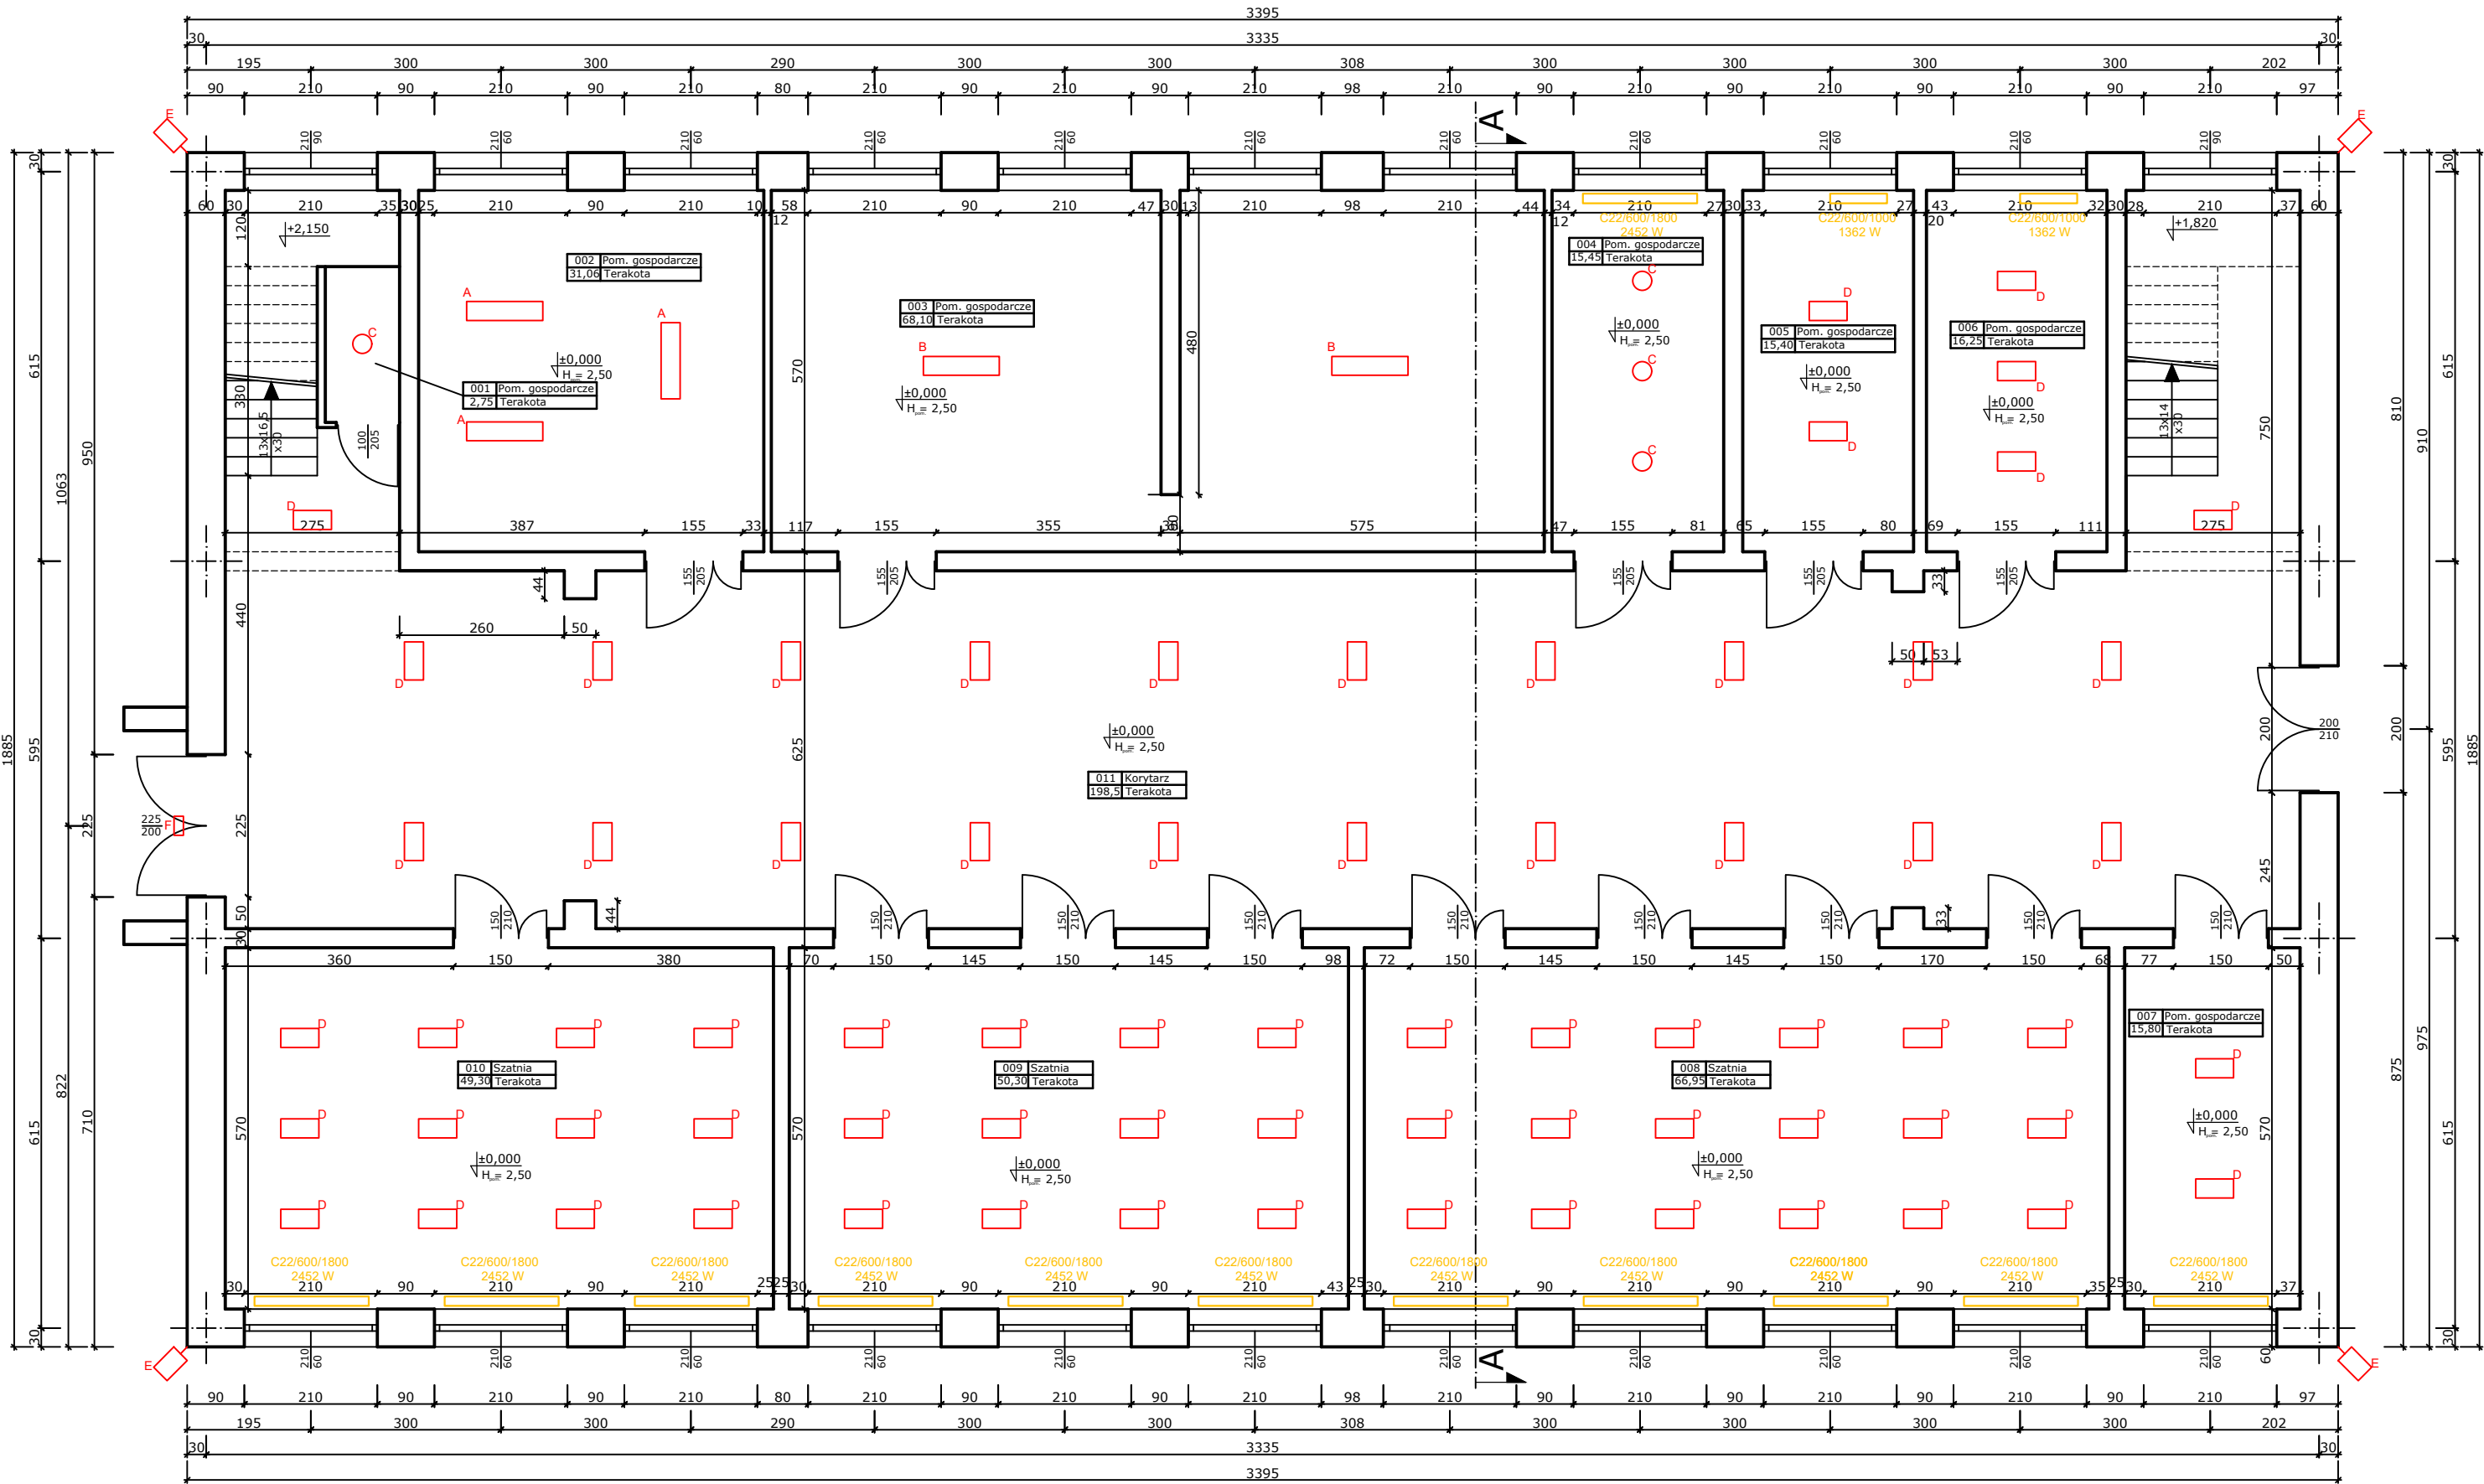

|       |                  |
|-------|------------------|
| 001   | Pom. gospodarcze |
| 2,75  | Terakota         |
| 002   | Pom. gospodarcze |
| 31,06 | Terakota         |
| 003   | Pom. gospodarcze |
| 68,10 | Terakota         |
| 004   | Pom. gospodarcze |
| 15,45 | Terakota         |
| 005   | Pom. gospodarcze |
| 15,40 | Terakota         |
| 006   | Pom. gospodarcze |
| 16,25 | Terakota         |
| 007   | Pom. gospodarcze |
| 15,80 | Terakota         |
| 008   | Szatnia          |
| 66,95 | Terakota         |
| 009   | Szatnia          |
| 50,30 | Terakota         |
| 010   | Szatnia          |
| 49,30 | Terakota         |
| 011   | Korytarz         |
| 198,5 | Terakota         |

- LEGENDA**
- A Oprawa LED, 32W, 4000K, 3000lm, nastropowa, klosz akrylowy opalowy, IP 20
  - B Oprawa LED, 35W, 4000K, 4600lm, nastropowa, klosz akrylowy opalowy, IP 20
  - C Oprawa LED plafoniera, 24W, 4000K, 2200lm, nastropowa, klosz akrylowy opalowy, IP 65
  - D Oprawa LED, 24W, 4000K, 1900lm, nastropowa, klosz akrylowy opalowy, IP 20
  - E Naświetlacz LED 50W, 4500lm, IP65,
  - F Naświetlacz LED 10W, 1200lm, IP65, czujnik ruchu wbudowany w urządzenie
  - C33/600/1800 Grzejnik płytowy stalowy, wysokość 600, długość 1800, moc 3373 W, podłączenie boczne
  - C22/600/1800 Grzejnik płytowy stalowy, wysokość 600, długość 1800, moc 2452 W, podłączenie boczne
  - C22/600/1000 Grzejnik płytowy stalowy, wysokość 600, długość 1000, moc 1362 W, podłączenie boczne

|             | Imię i nazwisko                                                                                                | Nr Upr.          | Podpis |                   |
|-------------|---|------------------|--------|-------------------|
| Projektował | mgr inż. Emil Rojewski                                                                                         | ZAP/0209/PWBE/21 |        | Data              |
|             | mgr inż. Łukasz Maksajda                                                                                       | ZAP/0155/PWBS/22 |        |                   |
| Opracował   | mgr inż. Bartosz Salata                                                                                        |                  |        | 09.2025           |
| Inwestor    | Miasto Sławno<br>ul. Marii Curie-Skłodowskiej 9, 76-100 Sławno                                                 |                  |        | Format<br>297x620 |
| Obiekt      | Termomodernizacja budynku C Szkoły Podstawowej nr 3 w Sławnie<br>na dz. nr 77, obr.ew. Sławno 2, Miasto Sławno |                  |        | Skala<br>1:100    |
| Temat       | Rzut parteru - instalacje                                                                                      |                  |        | Nr rys.<br>IS1    |