


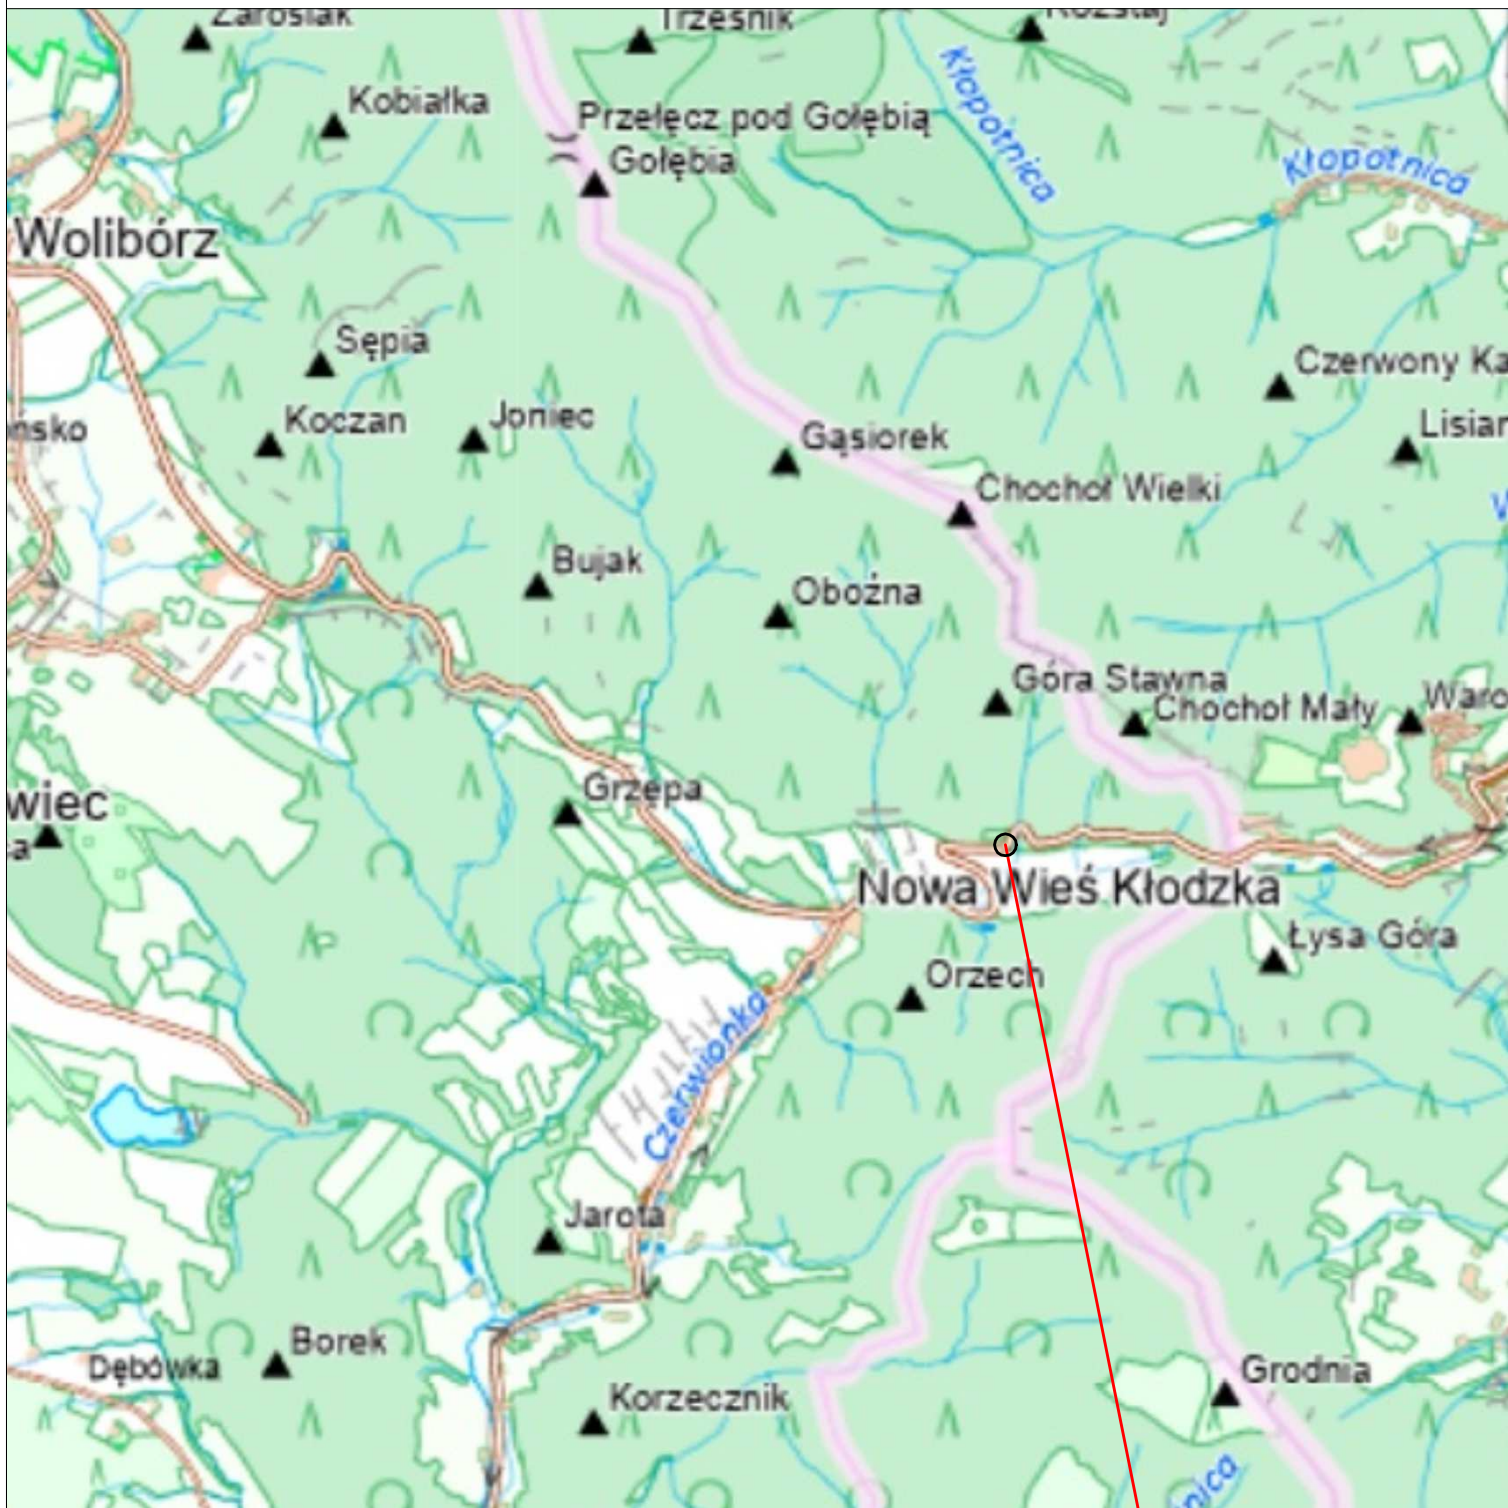

Przedmiotowy obiekt

Zleceniodawca / Inwestor: Województwo Dolnośląskie, Dolnośląska Służba Dróg i Kolei we Wrocławiu ul. Krakowska 28, 50-425 Wrocław				Jednostka projektowa:  IMOT sp. z o.o. tel. 600425036, imotbiuro@gmail.com 54-106 Wrocław, ul. Rędzńska 67, NIP: 894 318 31 88	
Opracowali:	Nr uprawnień	Specjalność	Podpis	Adres inwestycji: Jednostka ewidencyjna: 020811_2, Nowa Ruda-gmina, Obręb ewidencyjny: 0010, Nowa Wieś, nr działki: 163	
Projektant:	264/DOŚ/07	MOSTOWA		Nazwa dokumentacji: Naprawa wiaduktu kolejowego w ciągu dawnej kolei Sowiogórskiej nad DW385 na odcinku Nowa Wieś Kłodzka - Srebrna Góra	
				Format:	Nr rysunku: 1 Tytuł rysunku: Plan orientacyjny
				Skala:	Nr umowy: - Stadium: Projekt wykonawczy Branża: inżynieria ruchu Nr archiwalny / Data: TZ-02-11-25 / 01.2026
					1:25 000