


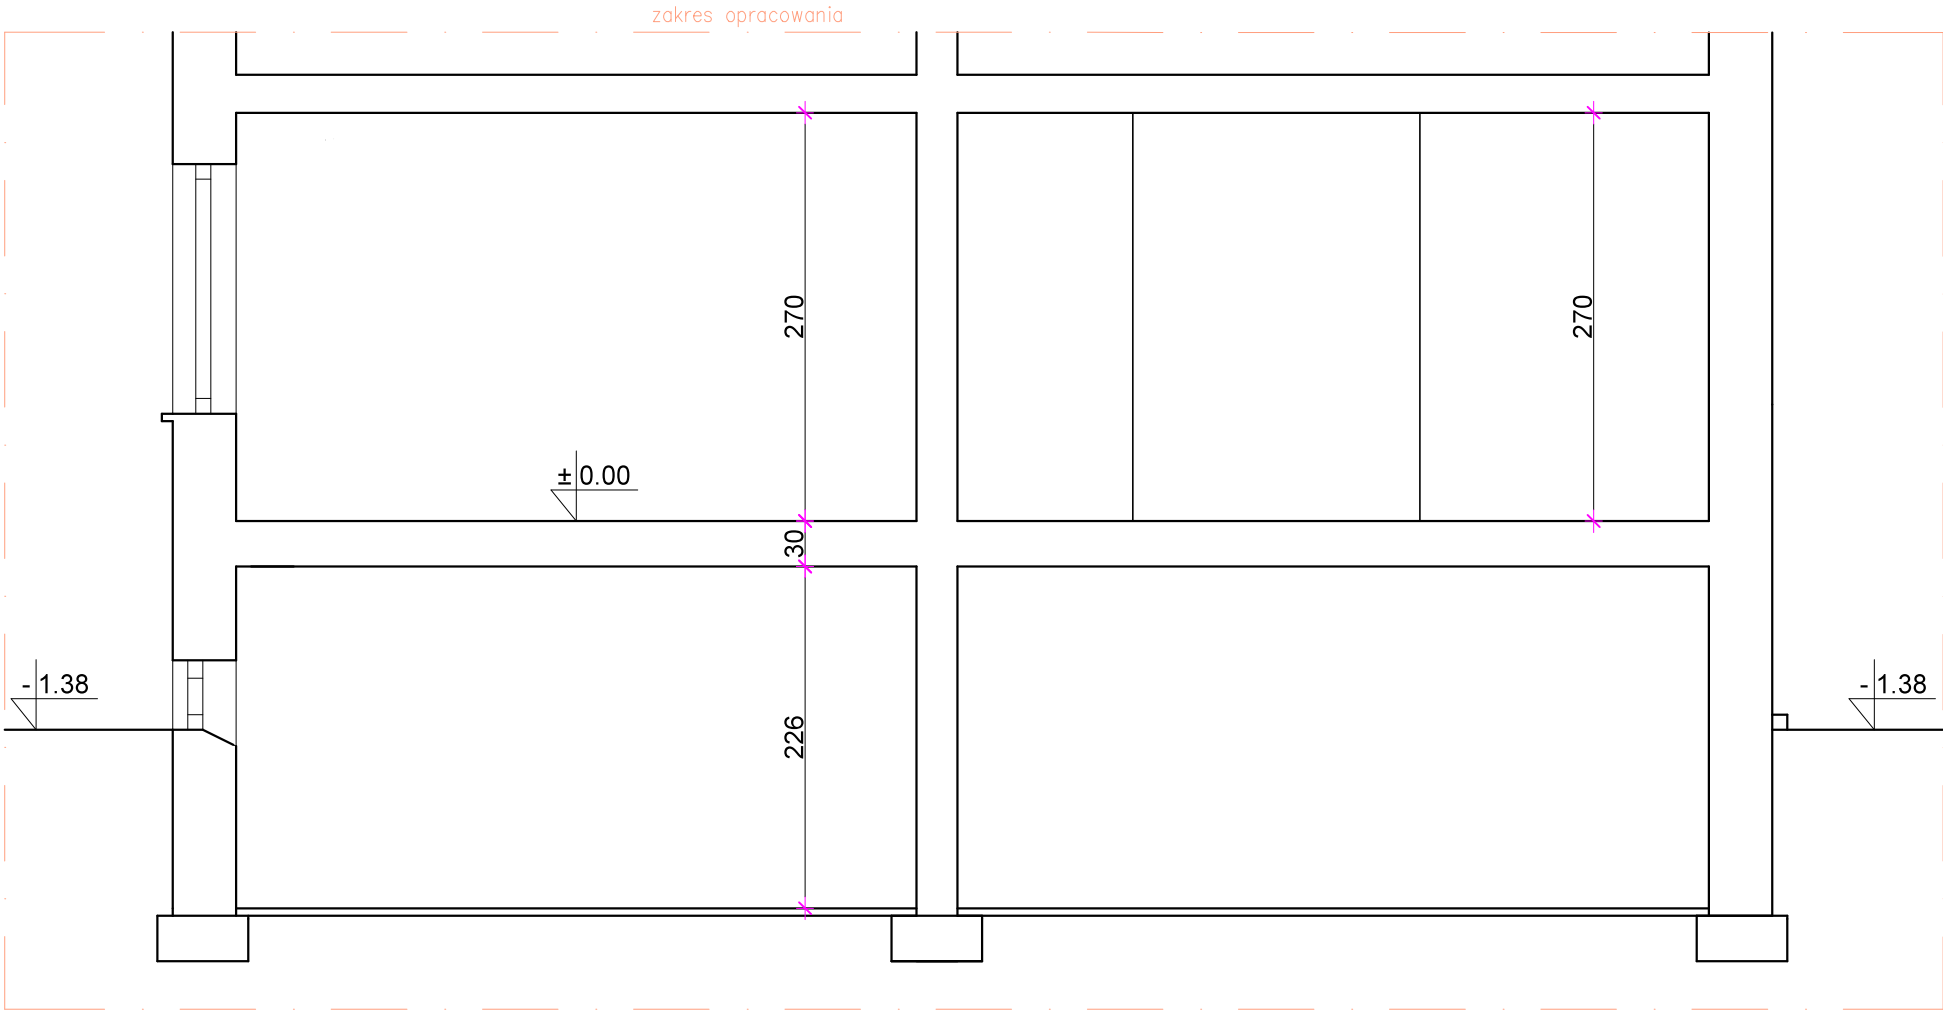

Prawa autorskie zastrzeżone. Wykorzystywanie, kopiowanie i rozpowszechnianie dokumentacji bez zgody projektanta - zabronione. Projektant zastrzega sobie prawo wprowadzania zmian.

JEDNOSTKA PROJEKTOWA:	PRACOWNIA PROJEKTOWA "ZIBI" Joanna Prucnal 44 - 280 Rydułtowy, ul. Karola Miarki 13 Regon: 240664961, NIP: 647 217 56 32 tel. 692 303 105, 698 411 069, e-mail: prucnal@go2.pl	
INWESTOR:	Gmina Kuźnia Raciborska ul. Słowackiego 4 47-420 Kuźnia Raciborska	
TEMAT:	Przebudowa lokalu użytkowego wraz ze zmianą sposobu użytkowania na mieszkanie wspomagane	
ADRES INWESTYCJI:	dz. nr: 265/44 i 265/50, ul. Kościuszki 6B/1, 47-420 Kuźnia Raciborska	
FAZA OPRAWOWANIA:	PROJEKT ARCHITEKTONICZNO- BUDOWLANY	
NAZWA RYSUNKU:	Przekrój A-A - inwentaryzacja	
PROJEKTANT:	mgr inż. arch. Maria HEROK upr. nr 12/SLOKK/2021	podpis:
PROJEKTANT:	mgr inż. Zbigniew PRUCNAL upr. nr 666/01, SLK/BO/3202/02	podpis:
ASYSTENT PROJEKTANTA:	mgr inż. Anna MUSIOŁ	podpis:
nr rys.:	12	skala: 1:50 data: Lipiec 2026