


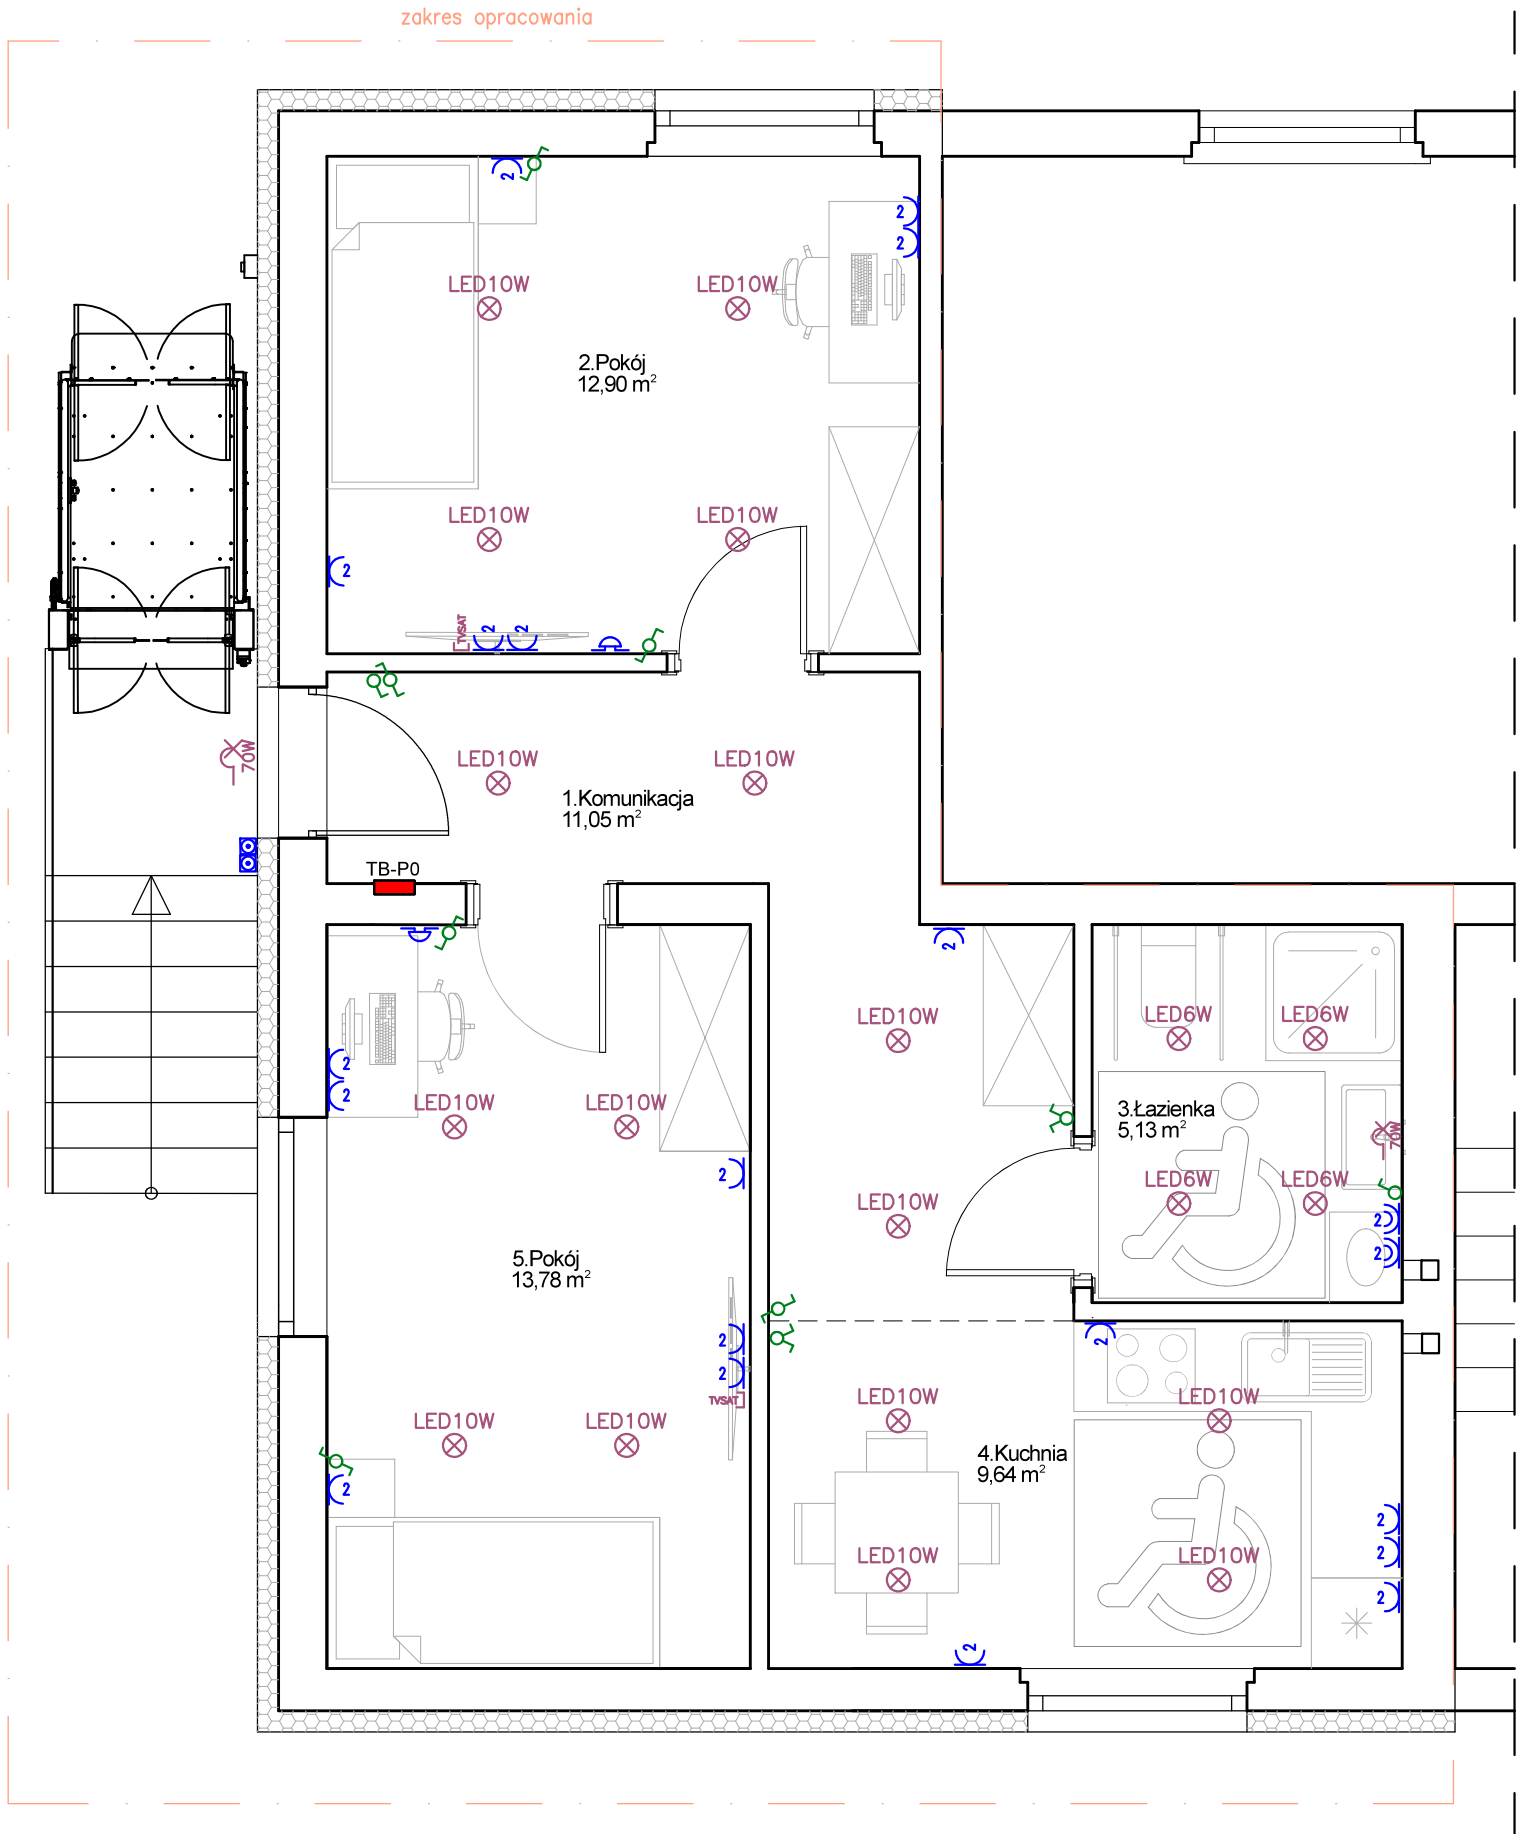

LEGENDA:

- Łącznik 1-biegunowy p/t
- Łącznik świecznikowy p/t
- Łącznik schodowy p/t
- Gniazdo 2x2p+Z p/t, 16A 250V~
- Gniazdo 2x2p+Z p/t, 16A 250V~ szczelne IP44
- Gniazdko RTV-SAT
- Wypust oświetleniowy sufitowy- oprawa oświetleniowa
- Wypust oświetleniowy ścienny- oprawa oświetleniowa
- Dzwonek - 2 kpl.
- Rozdzielnia elektryczna
- TB-P0

UWAGI:

- Wszystkie części obwodów przechodzące przez ściany instalować w rurkach winidurkowych RSV.
- Instalacje wykonać w układzie TN-S.
- Instalacje wykonać przewodami:
 - oświetlenia - YDYpżo 3x1,5 mm²
 - gniazd wtyczkowych 1-faz. - YDYpżo 3x2,5 mm²
 - miejscowe połączenia wyrównawcze - YDYpżo 4,0 mm²
- W pomieszczeniach sanitarnych oraz kuchni zastosować osprzęt o IP44 oraz wykonać miejscowe połączenia wyrównawcze.
- Przewody instalacji elektrycznej prowadzić pod tynkiem lub w ściankach gipsowych w rurkach osłonowych typu "Peschel".
- Wszystkie połączenia przewodów należy wykonywać w głębokich gniazdkach oraz łącznikach oświetlenia.
- Wszystkie gniazdzka wtyczkowe 1-fazowe instalować jako podwójne.

Prawa autorskie zastrzeżone. Wykorzystywanie, kopiowanie i rozpowszechnianie dokumentacji bez zgody projektanta - zabronione. Projektant zastrzega sobie prawo wprowadzania zmian.

JEDNOSTKA PROJEKTOWA:	PRACOWNIA PROJEKTOWA "ZIBI" Joanna Prucnal 44 - 280 Rydułtowy, ul. Karola Miarki 13 Regon: 240664961, NIP: 647 217 56 32 tel. 692 303 105, 698 411 069, e-mail: prucnal@go2.pl	
INWESTOR:	Gmina Kuźnia Raciborska ul. Słowackiego 4 47-420 Kuźnia Raciborska	
TEMAT:	Przebudowa lokalu użytkowego wraz ze zmianą sposobu użytkowania na mieszkanie wspomagane	
ADRES INWESTYCJI:	dz. nr: 265/44 i 265/50, ul. Kościuszki 6B/1, 47-420 Kuźnia Raciborska	
FAZA OPRACOWANIA:	PROJEKT ARCHITEKTONICZNO- BUDOWLANY	
NAZWA RYSUNKU:	Rzut parteru - projekt - instalacja elektryczna	
PROJEKTANT:	Jerzy FOJCIK upr. nr 118/90, SLK/IE/3560/01 upr. bud. z ograniczeniami do projektowania w specjalności instal-inż. w zakresie sieci i instalacji elektrycznych	podpis:
nr rys.:	E1	data: Lipiec 2026
skala:	1:50	