


SCHEMAT JEDNOKRESKOWY ROZDZIELNICY TB-PO

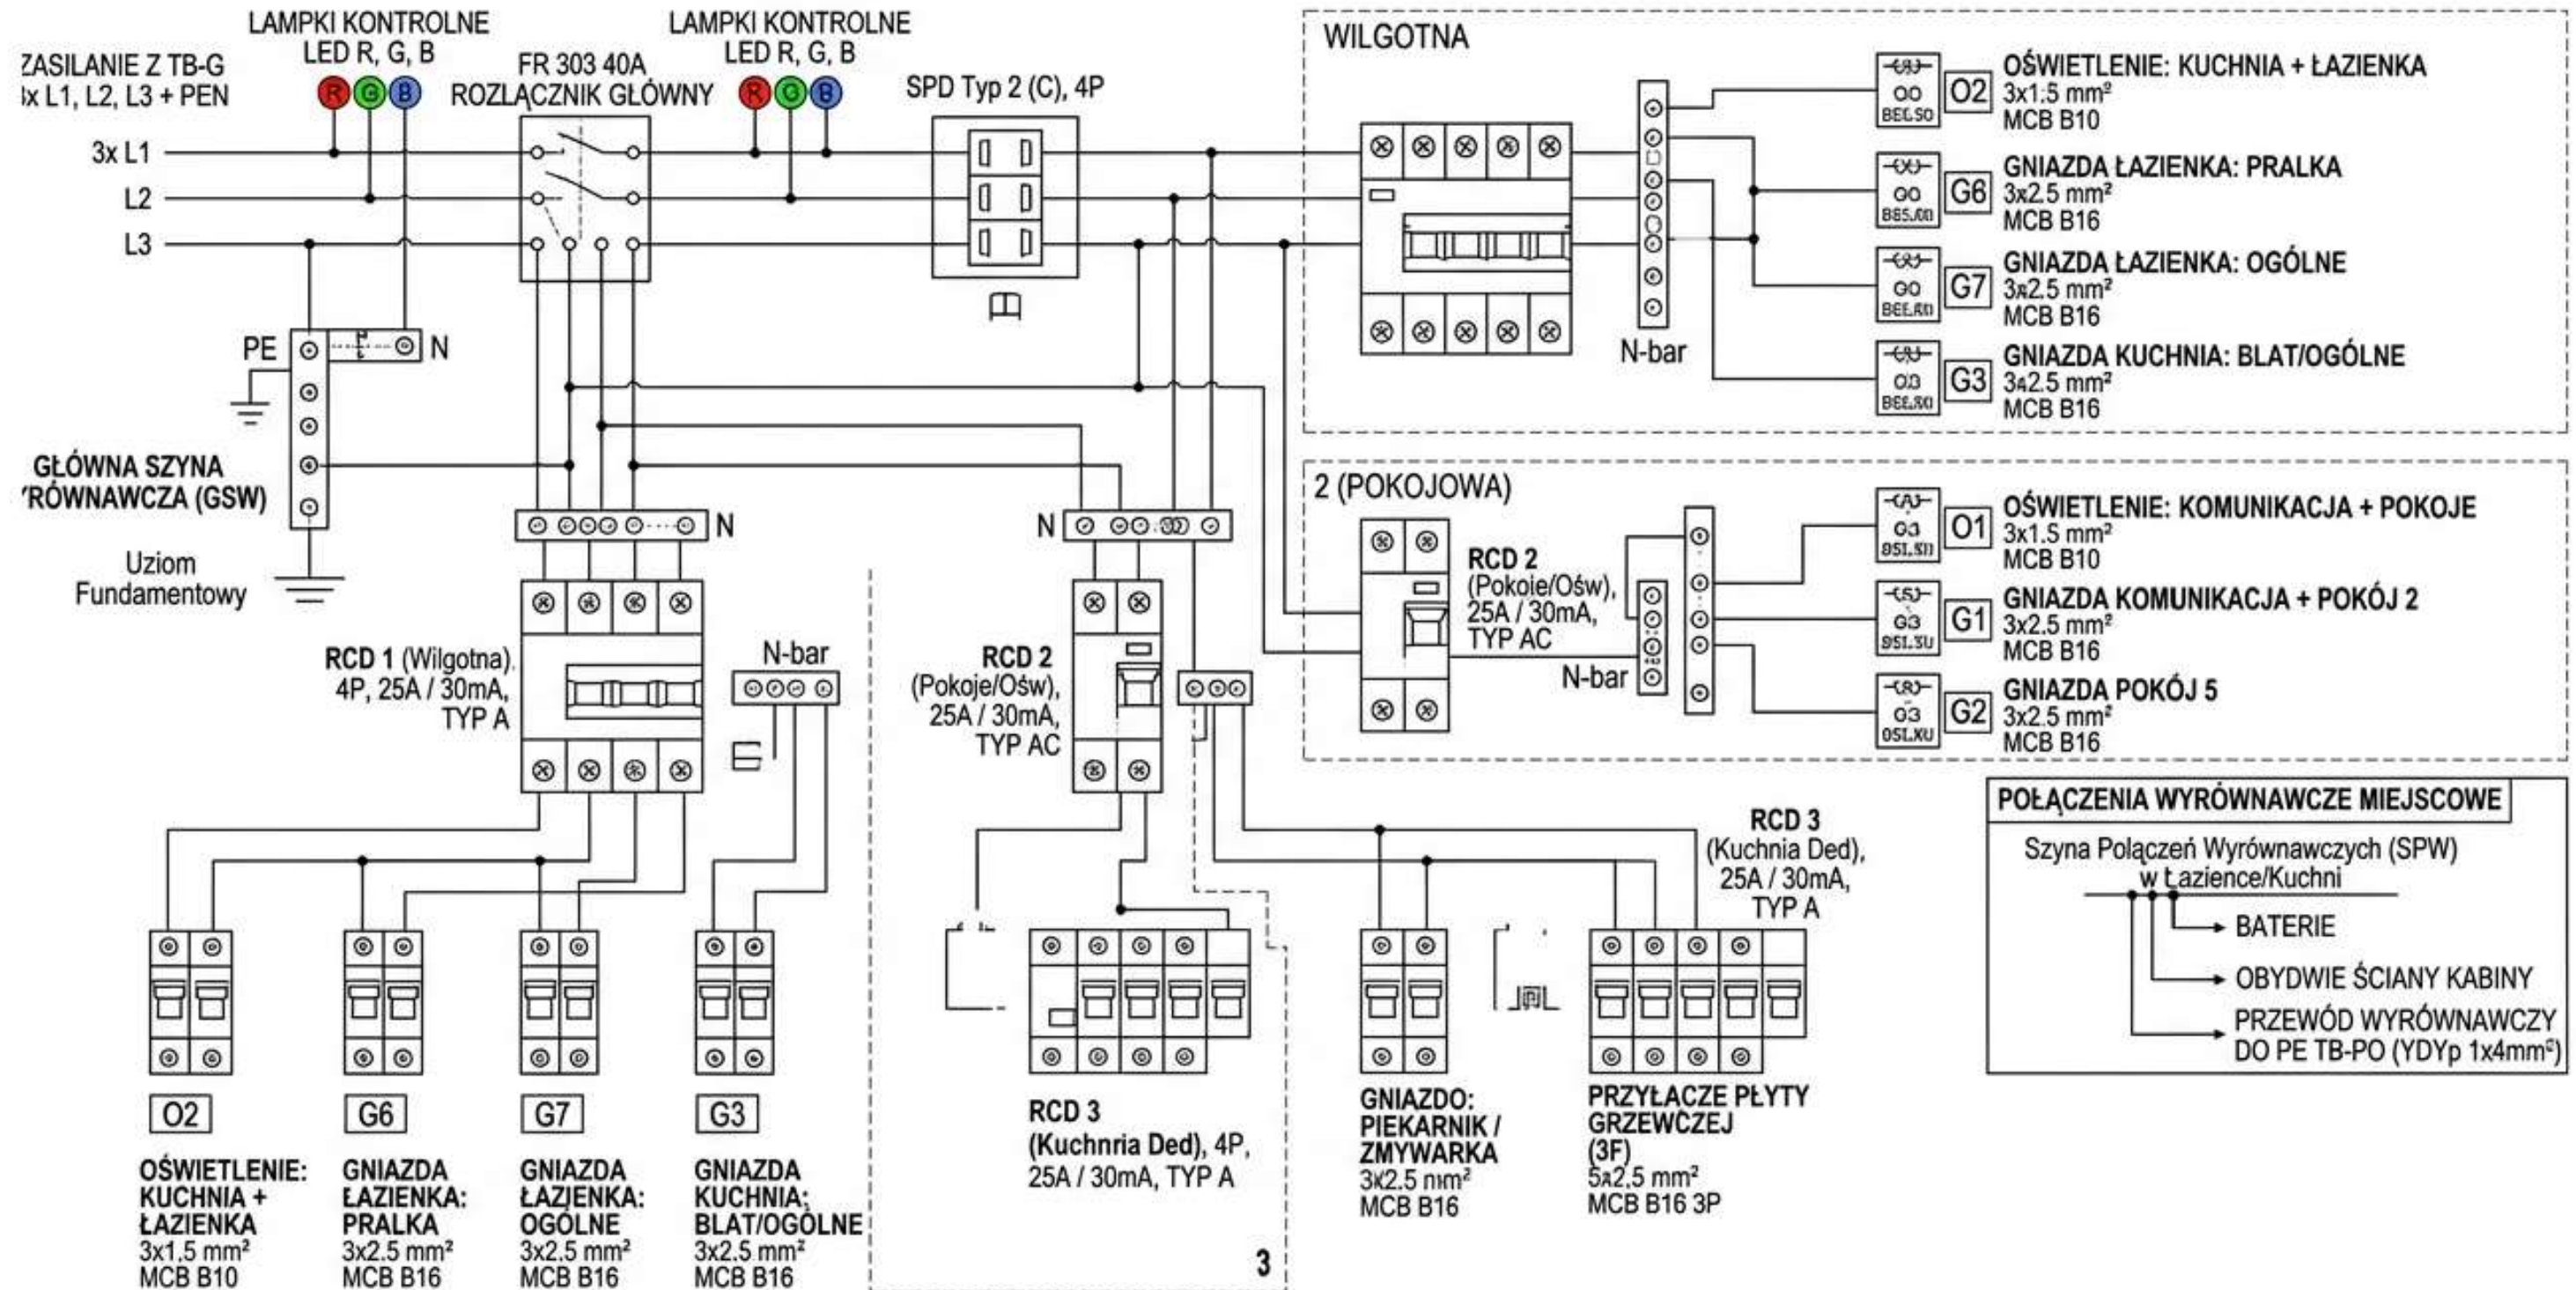

Prawa autorskie zastrzeżone. Wykorzystywanie, kopiowanie i rozpowszechnianie dokumentacji bez zgody projektanta - zabronione. Projektant zastrzega sobie prawo wprowadzania zmian.

JEDNOSTKA PROJEKTOWA:	PRACOWNIA PROJEKTOWA "ZIBI" Joanna Prucnal 44 - 280 Rydułtowy, ul. Karola Miarki 13 Regon: 240664961, NIP: 647 217 56 32 tel. 692 303 105, 698 411 069, e-mail: prucnal@go2.pl
INWESTOR:	Gmina Kuźnia Raciborska ul. Słowackiego 4 47-420 Kuźnia Raciborska
TEMAT:	Przebudowa lokalu użytkowego wraz ze zmianą sposobu użytkowania na mieszkanie wspomagane
ADRES INWESTYCJI:	dz. nr: 265/44 i 265/50, ul. Kościuszki 6B/1, 47-420 Kuźnia Raciborska
FAZA OPRACOWANIA:	PROJEKT ARCHITEKTONICZNO- BUDOWLANY
NAZWA RYSUNKU:	Rzut parteru - projekt - rozdzielnica elektryczna
PROJEKTANT:	Jerzy FOJCIK upr. nr 118/90, SLK/IE/3560/01 upr. bud. z ograniczeniami do projektowania w specjalności instal-inż. w zakresie sieci i instalacji elektrycznych
nr rys.:	E2
skala:	-
data:	Lipiec 2026