


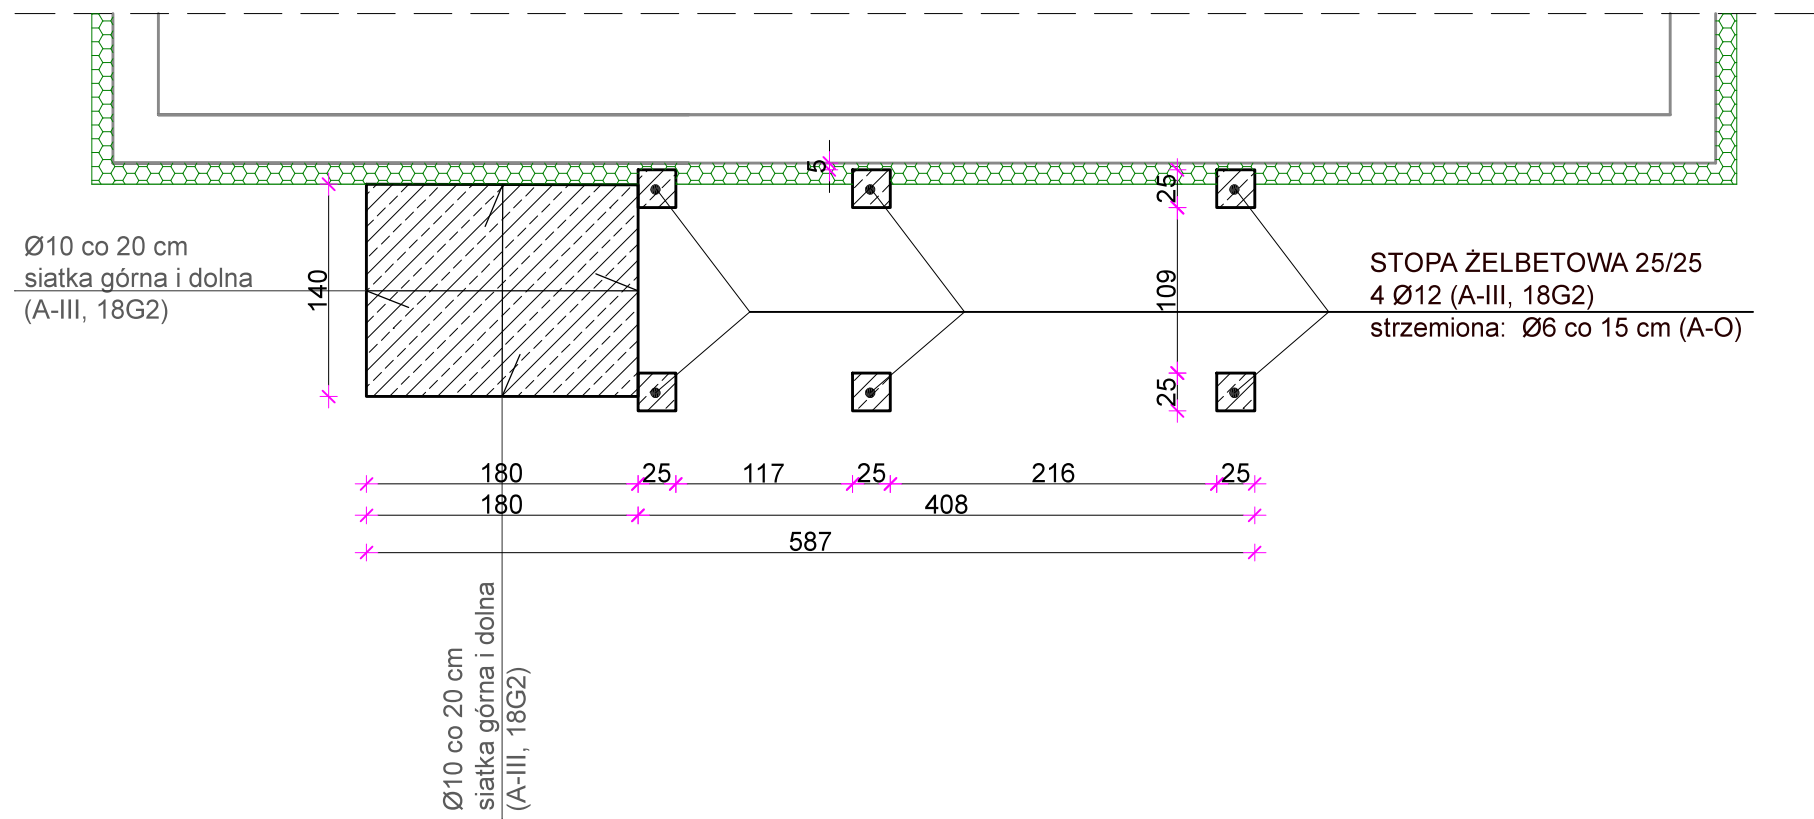

Płyta fundamentowa:


- powierzchnia 2,52 m²
- wysokość 20 cm

BETON C20/25 (B-25)

STAL (płyta, stopy) :

- Ø6 (A-O, St0S) 33 mb = 7,3 kg
- Ø10 (A-III, 18G2) 60 mb = 37,1 kg
- Ø12 (A-III, 18G2) 20 mb = 17,8 kg

Razem: 62,2 kg

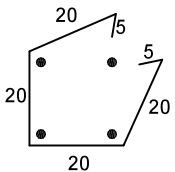

Stopa żelbetowa 25/25 - 4,8 mb
Strzemiona Ø6 (St0S)
L= 0,90 m
36 szt. co 15 cm

Prawa autorskie zastrzeżone. Wykorzystywanie, kopiowanie i rozpowszechnianie dokumentacji bez zgody projektanta - zabronione. Projektant zastrzega sobie prawo wprowadzania zmian.

JEDNOSTKA PROJEKTOWA:	PRACOWNIA PROJEKTOWA "ZIBI" Joanna Prucnal 44 - 280 Rydułtowy, ul. Karola Miarki 13 Regon: 240664961, NIP: 647 217 56 32 tel. 692 303 105, 698 411 069, e-mail: prucnal@go2.pl	
INWESTOR:	Gmina Kuźnia Raciborska ul. Słowackiego 4 47-420 Kuźnia Raciborska	
TEMAT:	Przebudowa lokalu użytkowego wraz ze zmianą sposobu użytkowania na mieszkanie wspomagane	
ADRES INWESTYCJI:	dz. nr: 265/44 i 265/50, ul. Kościuszki 6B/1, 47-420 Kuźnia Raciborska	
FAZA OPRACOWANIA:	PROJEKT TECHNICZNY	
NAZWA RYSUNKU:	Konstrukcja fundamentów	
PROJEKTANT:	mgr inż. arch. Maria HEROK upr. nr 12/SLOKK/2021	podpis:
PROJEKTANT:	mgr inż. Zbigniew PRUCNAL upr. nr 666/01, SLK/BO/3202/02	podpis:
ASYSTENT PROJEKTANTA:	mgr inż. Anna MUSIOŁ	podpis:
nr rys.:	K1	data: Lipiec 2026
	skala:	1:50