


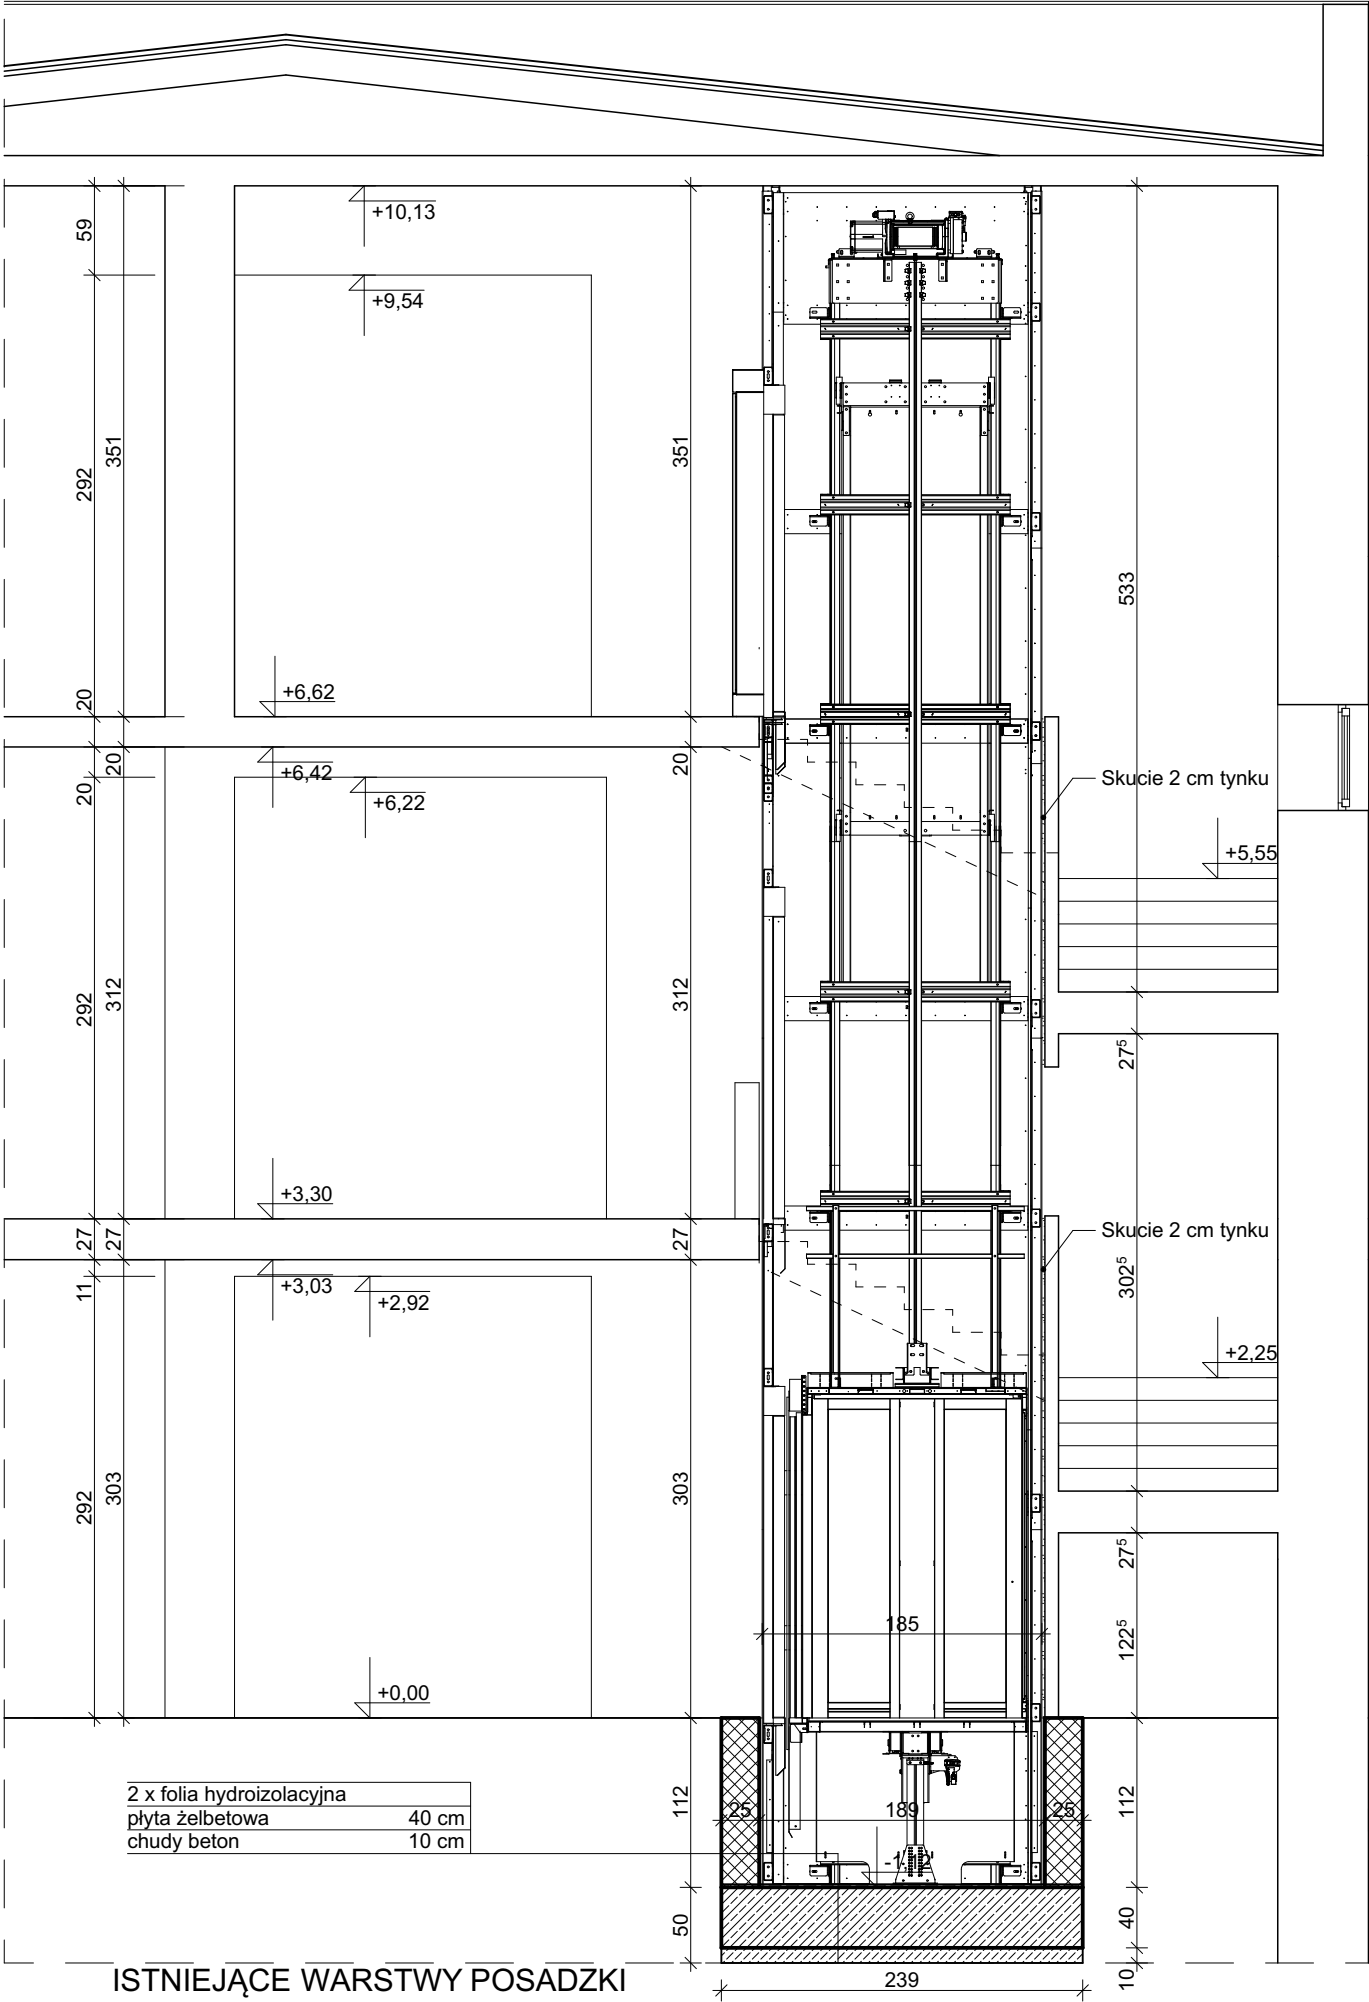

LEGENDA:

- Ściany do wyburzenia
- Ściany projektowane oraz zamurowanie otworów
- Ściany istniejące

INBUD

ZNB "INBUD" Piotr Woszczyk
tel. 607375696
os. Wyszyńskiego 30a, 98-300 Wieluń

Obiekt projekt.:	Przebudowa budynku Zespołu Szkół nr 1 w Wieluniu - montaż windy osobowej		Data: LUTY 2026	
Adres:	ul. Wojska Polskiego 32, 98-300 Wieluń dz. nr geod. 451/2,		Nr rys. A-5	
Przedmiot rys.:	PRZEKRÓJ A-A		Skala 1 : 50	
Projektant architektury	mgr inż. arch. Maria Magdalena Dziuba upr. nr 155/82/Op			
Projektant konstrukcji	mgr inż. Krzysztof Naciskała upr. nr OPL/0349/PWOK/07			
Opracował	tech. arch. Jacek Nowak			