


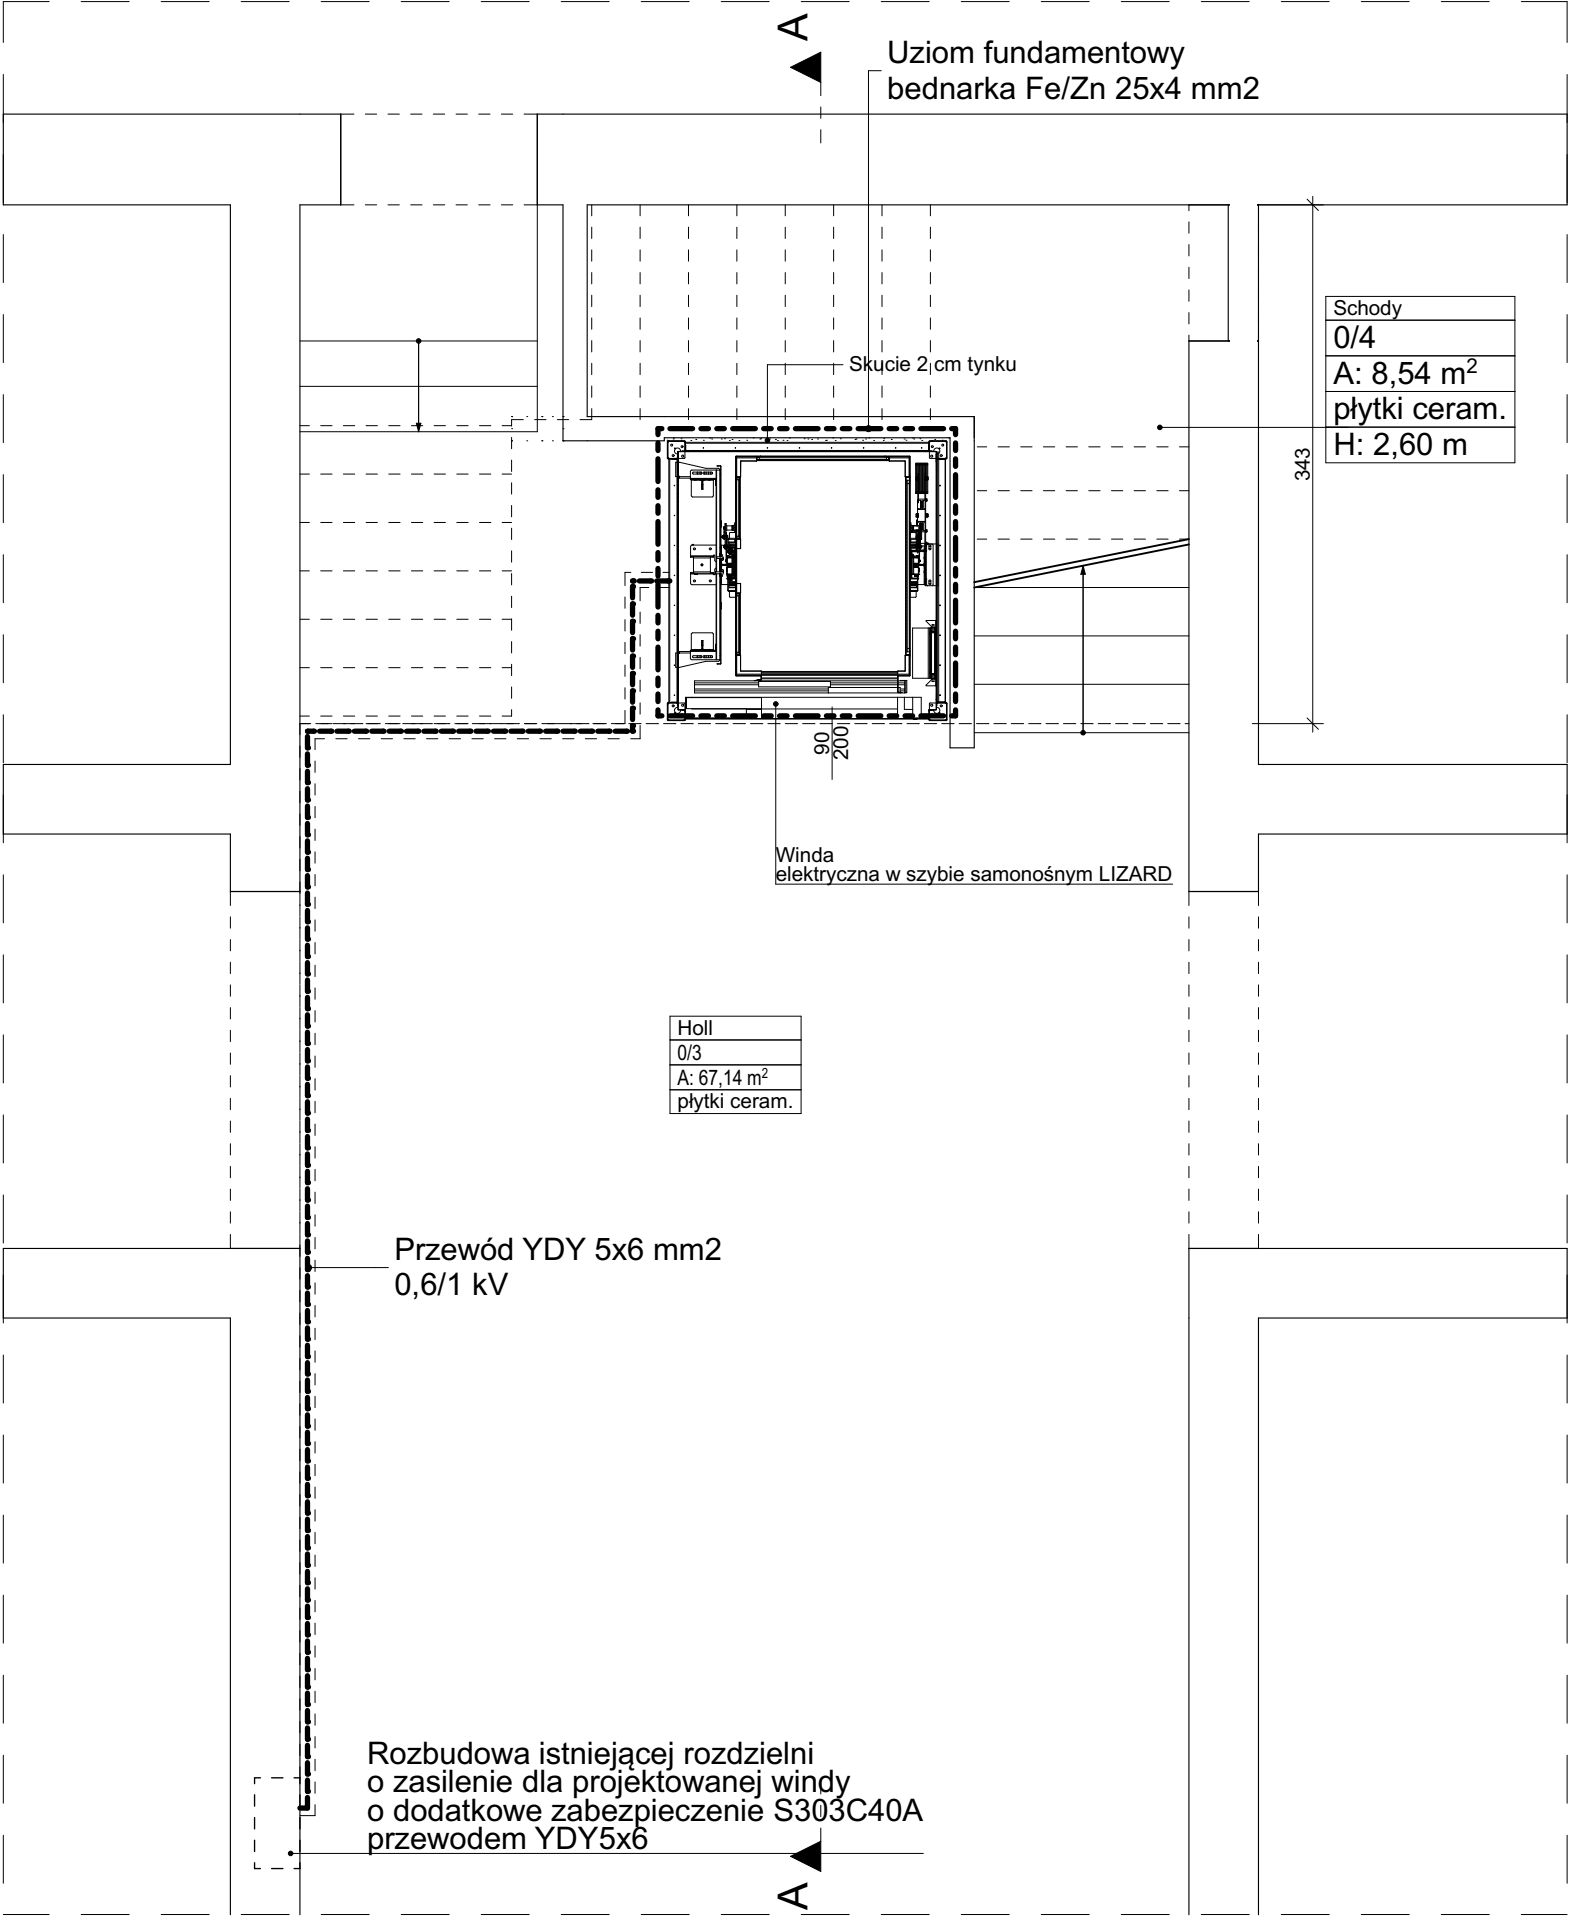

ZNB "INBUD" Piotr Woszczyk tel. 607375696 os. Wyszyńskiego 30a, 98-300 Wieluń			
Obiekt projekt.: Przebudowa budynku Zespołu Szkół nr 1 w Wieluniu - montaż windy osobowej		Data: LUTY 2026	
Adres:	ul. Wojska Polskiego 32, 98-300 Wieluń dz. nr geod. 451/2,	Nr rys. IE - 1	
Przedmiot rys.:	INSTALACJA ELEKTRYCZNA		
Projektant instalacji elektrycznych	inż. elektryk Jan Kaczmarek upr. nr 481/84		
Opracował Instalacje elektryczne	tech.elektr. Paweł Rosiak upr. bud. nr 955/91		