
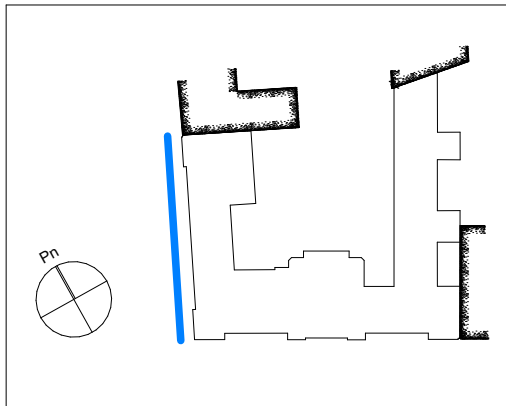


ZAKRES WYMIANY STOLARKI ZEWNĘTRZNEJ

ZAKRES WYMIANY STOLARKI ZEWNĘTRZNEJ

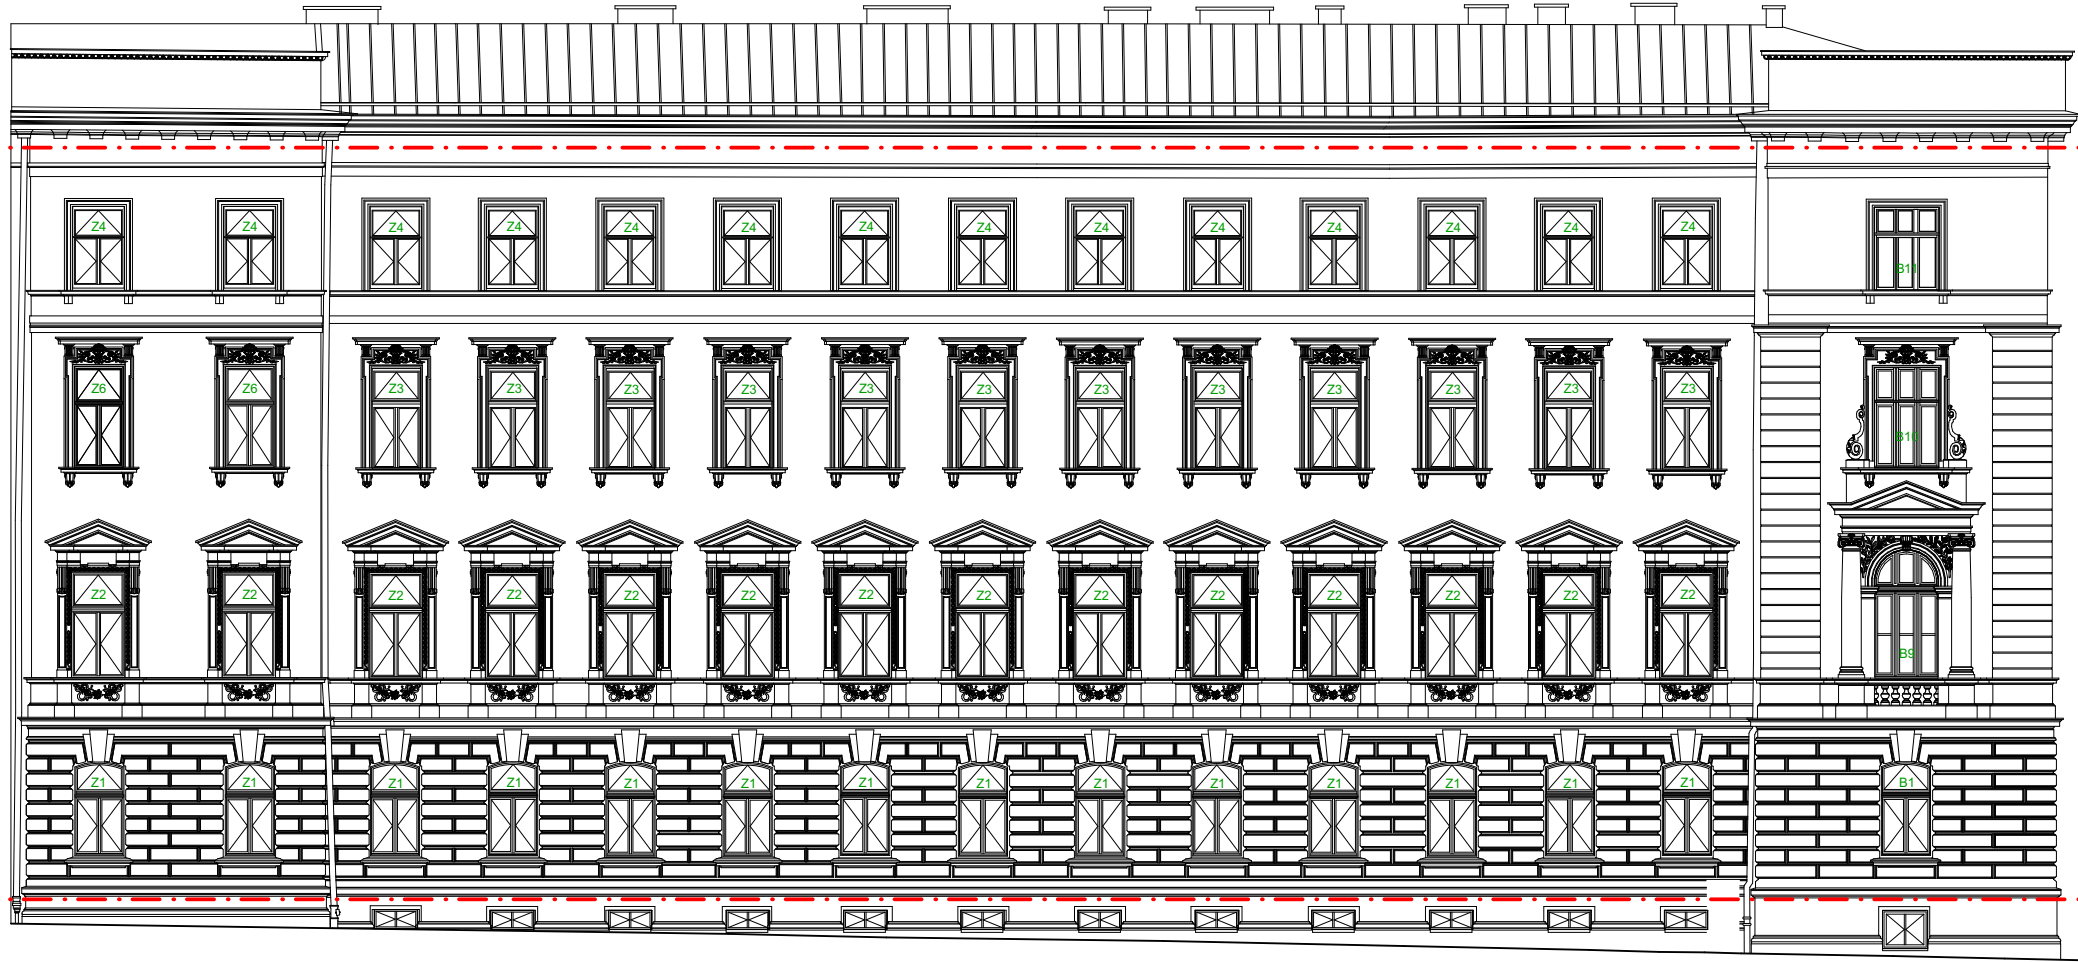

UWAGA
DLA WIĘKSZEJ CZYTELNOŚCI ELEWACJI I ZESTAWIENIA STOLARKI
ZEWNĘTRZNEJ KRATY ZAMONTOWANE W CZĘŚCI OKIEN PIWNICY,
PARTERU I PIĘTRA 2 ORAZ BALUSTRADA BALKONU NA ELEWACJI
DZIEDZIŃCA ZEWNĘTRZNEGO NIE ZOSTAŁY POKAZANE.

ENSUI STUDIO
UL. BOBROWA 34A, 30-381 KRAKÓW

Obiekt:
Opracowanie koncepcyjno-projektowe w zakresie modernizacji budynku biurowego
Małopolskiego Urzędu Wojewódzkiego przy ulicy Basztowej 22 w Krakowie na dz. nr
155, obr. 8, Śródmieście

Adres inwestycji :

ul. Basztowa 22, 31-156 Kraków

Inwestor :

Skarb Państwa – Małopolski Urząd Wojewódzki W Krakowie
ul. Basztowa 22, 31-156 Kraków

Branża:

ARCHITEKTURA - PROJEKT KONCEPCYJNY

Projekt:

Główny projektant:

dr inż. arch. Łukasz Stożek , nr upr. MPOIA 309/2000; Izba MP-0563

Projektant sprawdzający:

mgr inż. arch. Tomasz Ziobroń; Upr.: MPOIA 039/2007; Izba: MP-1337

Zespół projektowy:

mgr inż. arch. Marta Halama-Stożek

Temat:

ELEWACJA ZACHODNIA (OD UL. ZACISZE)

Data:	Skala:	Numer rysunku:
czerwiec 2026	1:200	A.02.2