




ZAKRES WYMIANY STOLARKI ZEWNĘTRZNEJ

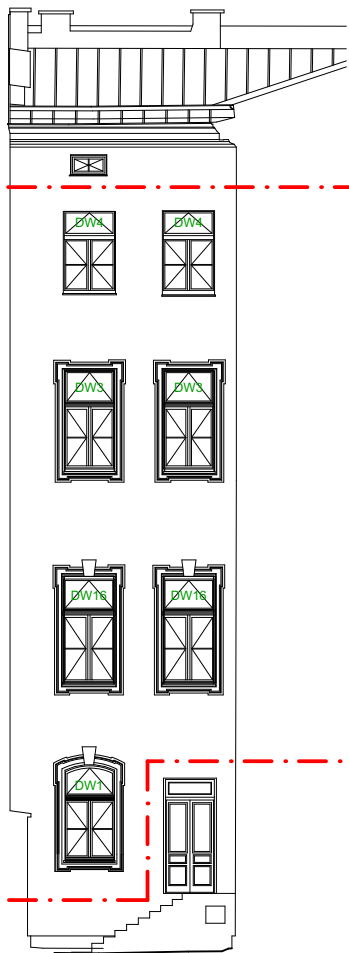

ELEWACJA POŁUDNIOWA
DZIEDZINCA ZAWNĘTRZNEGO
NR 3

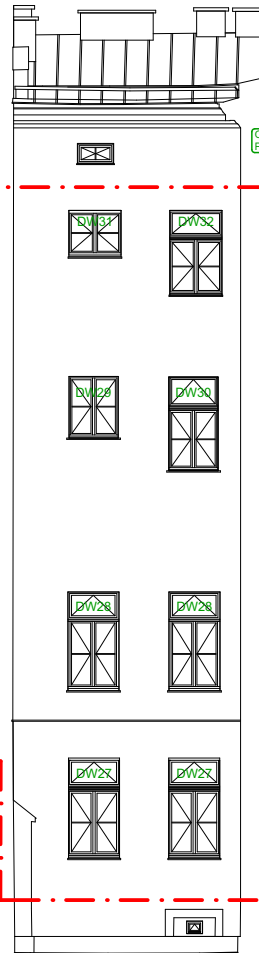


ELEWACJA PÓŁNOCNA
DZIEDZINCA ZAWNĘTRZNEGO
NR 2

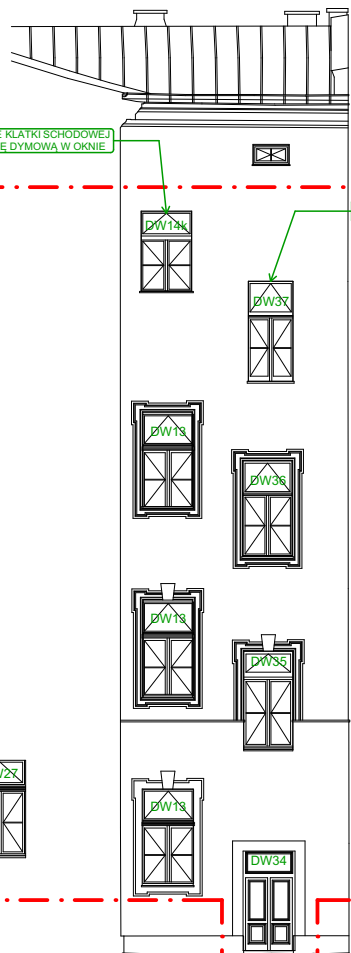


ELEWACJA POŁUDNIOWA
DZIEDZINCA ZAWNĘTRZNEGO
NR 2

BALUSTRADA BALKONU

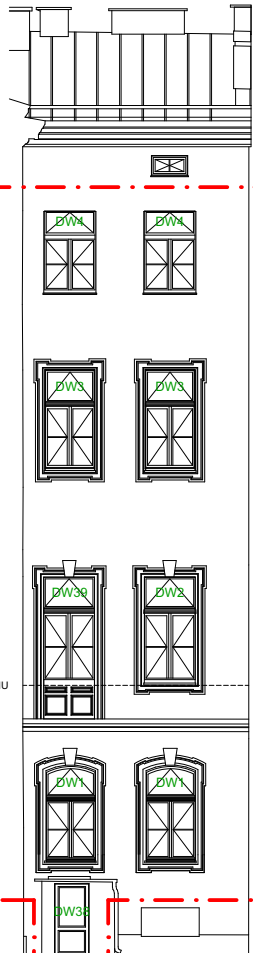


ELEWACJA PÓŁNOCNA
DZIEDZINCA ZAWNĘTRZNEGO
NR 1

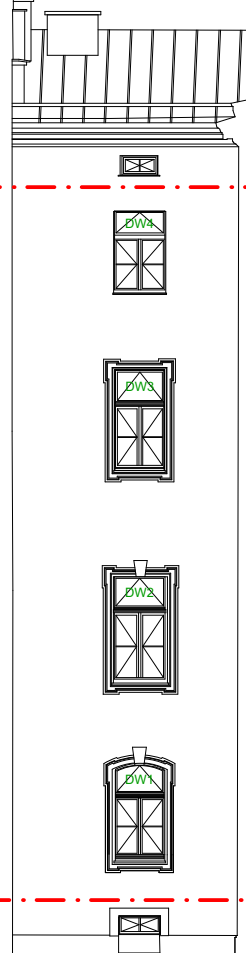

ELEWACJA POŁUDNIOWA
DZIEDZINCA ZAWNĘTRZNEGO
NR 1

ZAKRES WYMIANY STOLARKI ZEWNĘTRZNEJ

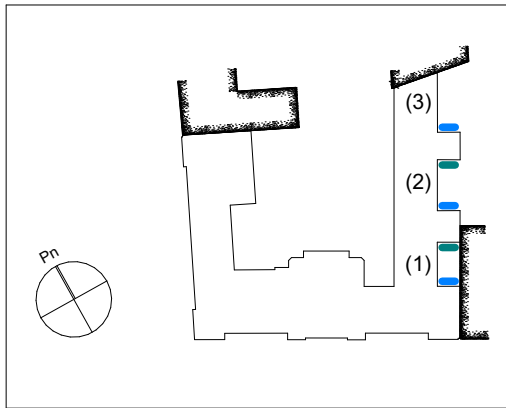

UWAGA
DLA WIĘKSZEJ CZYTELNOŚCI ELEWACJI I ZESTAWIENIA STOLARKI
ZEWNĘTRZNEJ KRATY ZAMONTOWANE W CZĘŚCI OKIEN PIWNICY,
PARTERU I PIĘTRA 2 ORAZ BALUSTRADA BALKONU NA ELEWACJI
DZIEDZINCA ZEWNĘTRZNEGO NIE ZOSTAŁY POKAZANE.

ENSUI STUDIO UL. BOBROWA 34A, 30-381 KRAKÓW		
Obiekt: Opracowanie koncepcyjno-projektowe w zakresie modernizacji budynku biurowego Małopolskiego Urzędu Wojewódzkiego przy ulicy Basztowej 22 w Krakowie na dz. nr 155, obr. 8, Śródmieście		
Adres inwestycji : ul. Basztowa 22, 31-156 Kraków		
Inwestor : Skarb Państwa – Małopolski Urząd Wojewódzki W Krakowie ul. Basztowa 22, 31-156 Kraków		
Branża: ARCHITEKTURA - PROJEKT KONCEPCYJNY		
Projekt:		
Główny projektant: dr inż. arch. Łukasz Stożek , nr upr. MPOIA 309/2000; Izba MP-0563		
Projektant sprawdzający: mgr inż. arch. Tomasz Ziobroń; Upr.: MPOIA 039/2007; Izba: MP-1337		
Zespół projektowy: mgr inż. arch. Marta Halama-Stożek		
Temat: ELEWACJE POŁUDNIOWE I PÓŁNOCNE DZIEDZINCÓW ZEWNĘTRZNYCH		
Data: czerwiec 2026	Skala: 1:200	Numer rysunku: A.02.7