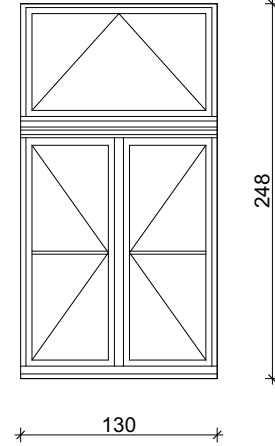
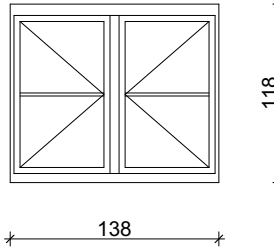
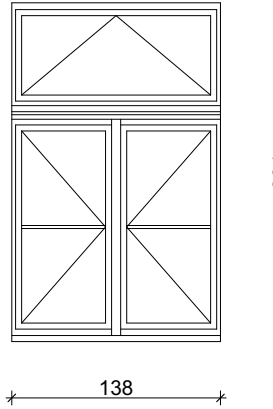
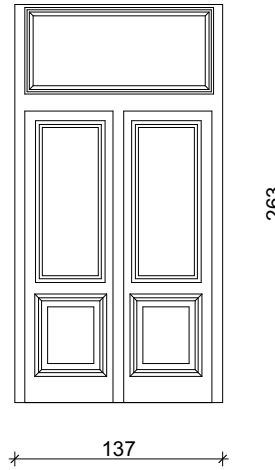
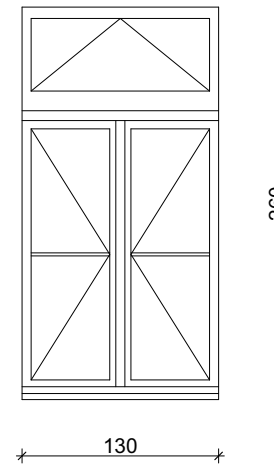
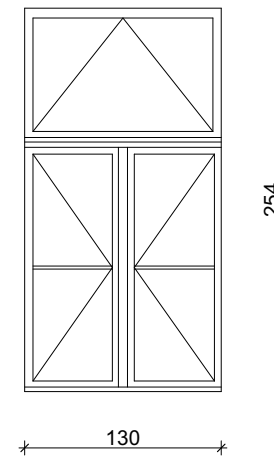
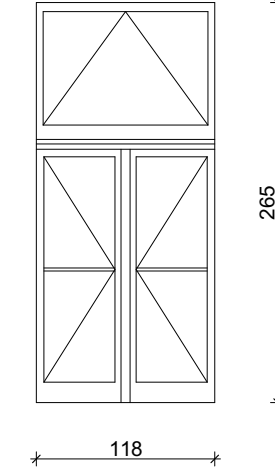
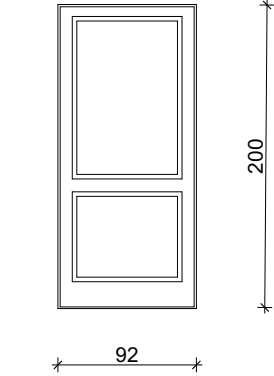
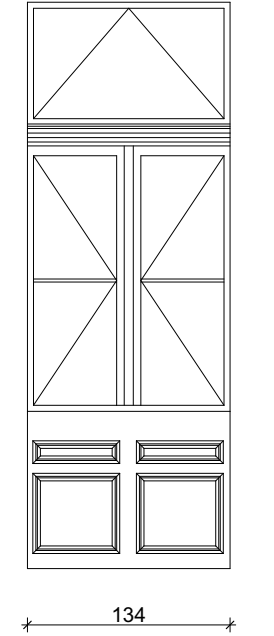
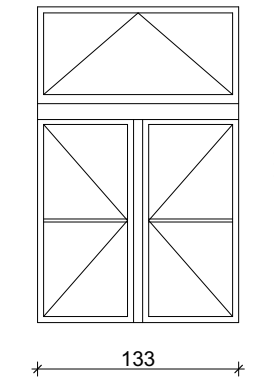
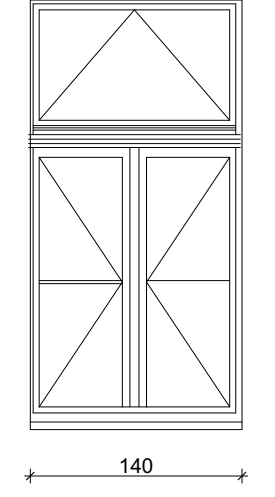


ZESTAWIENIE STOLARKI ZEWNĘTRZNEJ (5) - DZIEDZINIEC WEWNĘTRZNY, DZIEDZIŃCE WEWNĘTRZNE (3)											
ID	DW30	DW31	DW32	DW34	DW35	DW36	DW37	DW38	DW39	DW4k	DW14k
LICZBA SZTUK	1	1	1	1	1	1	1	1	1	1	1
ELEWACJA	DZIEDZINIEC	DZIEDZINIEC	DZIEDZINIEC	DZIEDZINIEC	DZIEDZINIEC	DZIEDZINIEC	DZIEDZINIEC	DZIEDZINIEC	DZIEDZINIEC	DZIEDZINIEC	DZIEDZINIEC
WYMIAR SZER x WYS [cm]	130 x 248	138 x 118	138 x 224	137 x 263	130 x 260	130 x 254	118 x 265	92 x 200	134 x 374	133 x 209	140 x 284
WSPÓŁCZYNNIK U [W/(m²K)]	≤ 0.9	≤ 0.9	≤ 0.9	≤ 0.9	≤ 0.9	≤ 0.9	≤ 0.9	≤ 0.9	≤ 0.9	≤ 0.9	≤ 0.9
IZOLACJA AKUSTYCZNA Rw	≥ 32 dB	≥ 32 dB	≥ 32 dB	≥ 32 dB	≥ 32 dB	≥ 32 dB	≥ 32 dB	≥ 32 dB	≥ 32 dB	≥ 32 dB	≥ 32 dB
ODPORNOŚĆ OGNIOWA	-	-	-	-	-	-	-	-	-	-	-
WIDOK OD STRONY ZEWNĘTRZNEJ											
RODZAJ STOLARKI	OKNO	OKNO	OKNO	DRZWI	OKNO	OKNO	OKNO	OKNO	DRZWI BALKONOWE	OKNO	OKNO
NADŚWIETLE	JEDNOCZĘŚCIOWE, UCHYLNE	JEDNOCZĘŚCIOWE, UCHYLNE	JEDNOCZĘŚCIOWE, UCHYLNE	TAK	JEDNOCZĘŚCIOWE, UCHYLNE	JEDNOCZĘŚCIOWE, UCHYLNE	JEDNOCZĘŚCIOWE, UCHYLNE	JEDNOCZĘŚCIOWE, UCHYLNE	JEDNOCZĘŚCIOWE, UCHYLNE	JEDNOCZĘŚCIOWE, UCHYLNE	JEDNOCZĘŚCIOWE, UCHYLNE
MATERIAŁ	PVC	PVC	PVC	PVC	PVC	PVC	PVC	PVC	PVC	PVC	PVC
KOLOR	- BIAŁE	- BIAŁE	- BIAŁE	- BIAŁE	- BIAŁE	- BIAŁE	- BIAŁE	- BIAŁE	- BIAŁE	- BIAŁE	- BIAŁE
TYP	ZESPOLONE	ZESPOLONE	ZESPOLONE	ZESPOLONE	ZESPOLONE	ZESPOLONE	ZESPOLONE	ZESPOLONE	ZESPOLONE	ZESPOLONE	ZESPOLONE
TYP SZKLENIA	- DWUKOMOROWE - POWŁOKA REFLEKSYJNA	- DWUKOMOROWE - POWŁOKA REFLEKSYJNA	- DWUKOMOROWE - POWŁOKA REFLEKSYJNA	- DWUKOMOROWE - POWŁOKA REFLEKSYJNA	- DWUKOMOROWE - POWŁOKA REFLEKSYJNA	- DWUKOMOROWE - POWŁOKA REFLEKSYJNA	- DWUKOMOROWE - POWŁOKA REFLEKSYJNA	- DWUKOMOROWE - POWŁOKA REFLEKSYJNA	- DWUKOMOROWE - POWŁOKA REFLEKSYJNA	- DWUKOMOROWE - POWŁOKA REFLEKSYJNA	- DWUKOMOROWE - POWŁOKA REFLEKSYJNA
UWAGI	- KONTAKTRON OKIENNY KONTROLUJĄCY DZIAŁANIE KLIMATYZACJI W POMIESZCZENIU	- KONTAKTRON OKIENNY KONTROLUJĄCY DZIAŁANIE KLIMATYZACJI W POMIESZCZENIU	- KONTAKTRON OKIENNY KONTROLUJĄCY DZIAŁANIE KLIMATYZACJI W POMIESZCZENIU	- KONTAKTRON OKIENNY KONTROLUJĄCY DZIAŁANIE KLIMATYZACJI W POMIESZCZENIU	- KONTAKTRON OKIENNY KONTROLUJĄCY DZIAŁANIE KLIMATYZACJI W POMIESZCZENIU	- KONTAKTRON OKIENNY KONTROLUJĄCY DZIAŁANIE KLIMATYZACJI W POMIESZCZENIU	- KONTAKTRON OKIENNY KONTROLUJĄCY DZIAŁANIE KLIMATYZACJI W POMIESZCZENIU	- KLAPA ODDYMIAJĄCA	- KONTAKTRON OKIENNY KONTROLUJĄCY DZIAŁANIE KLIMATYZACJI W POMIESZCZENIU	- KLAPA ODDYMIAJĄCA	- KLAPA ODDYMIAJĄCA

ENSIU STUDIO UL. BOBROWA 34A, 30-381 KRAKÓW
Obiekt: Opracowanie koncepcyjno-projektowe w zakresie modernizacji budynku biurowego Małopolskiego Urzędu Wojewódzkiego przy ulicy Basztowej 22 w Krakowie na dz. nr 155, obr. 8, Śródmieście
Adres inwestycji : ul. Basztowa 22, 31-156 Kraków
Inwestor : Skarb Państwa – Małopolski Urząd Wojewódzki W Krakowie ul. Basztowa 22, 31-156 Kraków
Branża: ARCHITEKTURA - PROJEKT KONCEPCYJNY
Projekt: Główny projektant:
dr inż. arch. Łukasz Stółek , nr upr. MPOIA 309/2000; Izba MP-0563
Projektant sprawdzający: mgr inż. arch. Tomasz Ziobroń; Upr.: MPOIA 039/2007; Izba: MP-1337
Zespół projektowy: mgr inż. arch. Marfa Halama-Stółek
Temat: ZESTAWIENIE STOLARKI ZEWNĘTRZNEJ (5) - DZIEDZINIEC (3)
Data: czerwiec 2026 Skala: 1:50 Numer rysunku: A.03.5