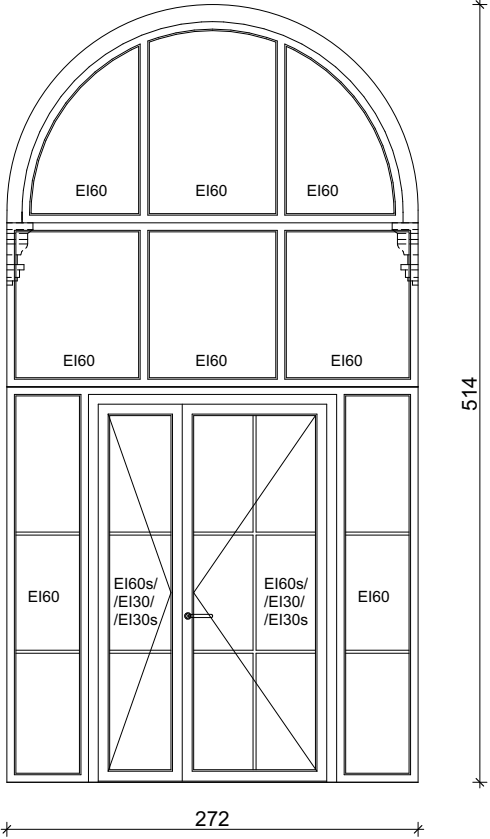
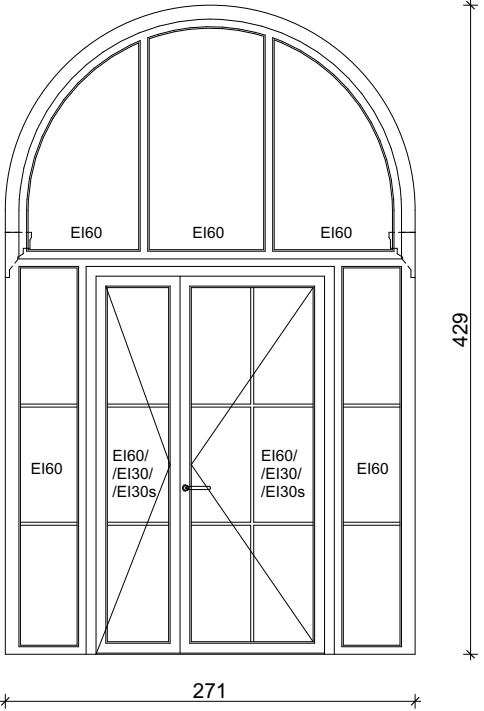


ZESTAWIENIE STOLARKI I ŚLUSARKI WEWNĘTRZNEJ (WYDZIELENIE POŻAROWE, KONTROLA DOSTĘPU NA KORYTARZACH)				
KONDYGNACJA	PARTER		PIĘTRO 1 + PIĘTRO 2	
LICZBA SZTUK	7		18	
WYMIAR SZER x WYS [cm]	DOKŁADNE WYMIARY NALEŻY DOSTOSOWAĆ DO KONKRETNEJ LOKALIZACJI DRZWI Z PRZESZKLENIEM NA KONDYGNACJI BUDYNKU		DOKŁADNE WYMIARY NALEŻY DOSTOSOWAĆ DO KONKRETNEJ LOKALIZACJI DRZWI Z PRZESZKLENIEM NA KONDYGNACJI BUDYNKU	
ODPORNOŚĆ OGNIOWA	EI60s, EI30, EI30s		EI60, EI30, EI30s	
WIDOK OD STRONY ZEWNĘTRZNEJ				
RODZAJ STOLARKI	DRZWI WEWNĘTRZNE - WYDZIELENIE STREF		DRZWI WEWNĘTRZNE - WYDZIELENIE STREF	
NADŚWIEITŁE	STAŁE		STAŁE	
MATERIAŁ	DREWNIANE		DREWNIANE	
KOLOR	KREMOWY / KOŚĆ SŁONIOWA		KREMOWY / KOŚĆ SŁONIOWA	
ILOŚĆ WG KLASY ODPORNOŚCI POŻAROWEJ	PARTER		PIETRO 1 PIETRO 2	
	EI60 EI60s EI30 EI30s - 2 1 4		2 - 1 6 2 - 1 6	
UWAGI	W ZESTAWIENIU PRZEDSTAWIONO WZÓR DRZWI ROZDZIELENIA STREF (POŻAROWYCH I DOSTĘPU) DLA TYPOWEGO PRZEKROJU KAŻDEJ Z KONDYGNACJI.		W ZESTAWIENIU PRZEDSTAWIONO WZÓR DRZWI ROZDZIELENIA STREF (POŻAROWYCH I DOSTĘPU) DLA TYPOWEGO PRZEKROJU KAŻDEJ Z KONDYGNACJI.	
	SZCZEGÓŁOWE ROZWIĄZANIA DO ZAPROJEKTOWANIA ZGODNIE Z LOKALIZACJĄ DANYCH DRZWI WYKAZANYCH NA RZUTACH POSZCZEGÓLNYCH KONDYGNACJI.		SZCZEGÓŁOWE ROZWIĄZANIA DO ZAPROJEKTOWANIA ZGODNIE Z LOKALIZACJĄ DANYCH DRZWI WYKAZANYCH NA RZUTACH POSZCZEGÓLNYCH KONDYGNACJI.	

ENSUI STUDIO UL. BOBROWA 34A, 30-381 KRAKÓW		
Obiekt: Opracowanie koncepcyjno-projektowe w zakresie modernizacji budynku biurowego Małoposkiego Urzędu Wojewódzkiego przy ulicy Basztowej 22 w Krakowie na dz. nr 155, obr. 8, Śródmieście		
Adres inwestycji : ul. Basztowa 22, 31-156 Kraków		
Inwestor : Skarb Państwa – Małopolski Urząd Wojewódzki W Krakowie ul. Basztowa 22, 31-156 Kraków		
Branża: ARCHITEKTURA - PROJEKT KONSEPCYJNY		
Projekt:		
Główny projektant: dr inż. arch. Łukasz Stożek , nr upr. MPOIA 309/2000; Izba MP-0563		
Projektant sprawdzający: mgr inż. arch. Tomasz Ziobroń; Upr.: MPOIA 039/2007; Izba: MP-1337		
Zespół projektowy: mgr inż. arch. Marta Halama-Stożek		
Temat: STOLARKA I ŚLUSARKA WYDZIELENIA STREF		
Data: czerwiec 2026	Skala: 1:50	Numer rysunku: A.03.7