


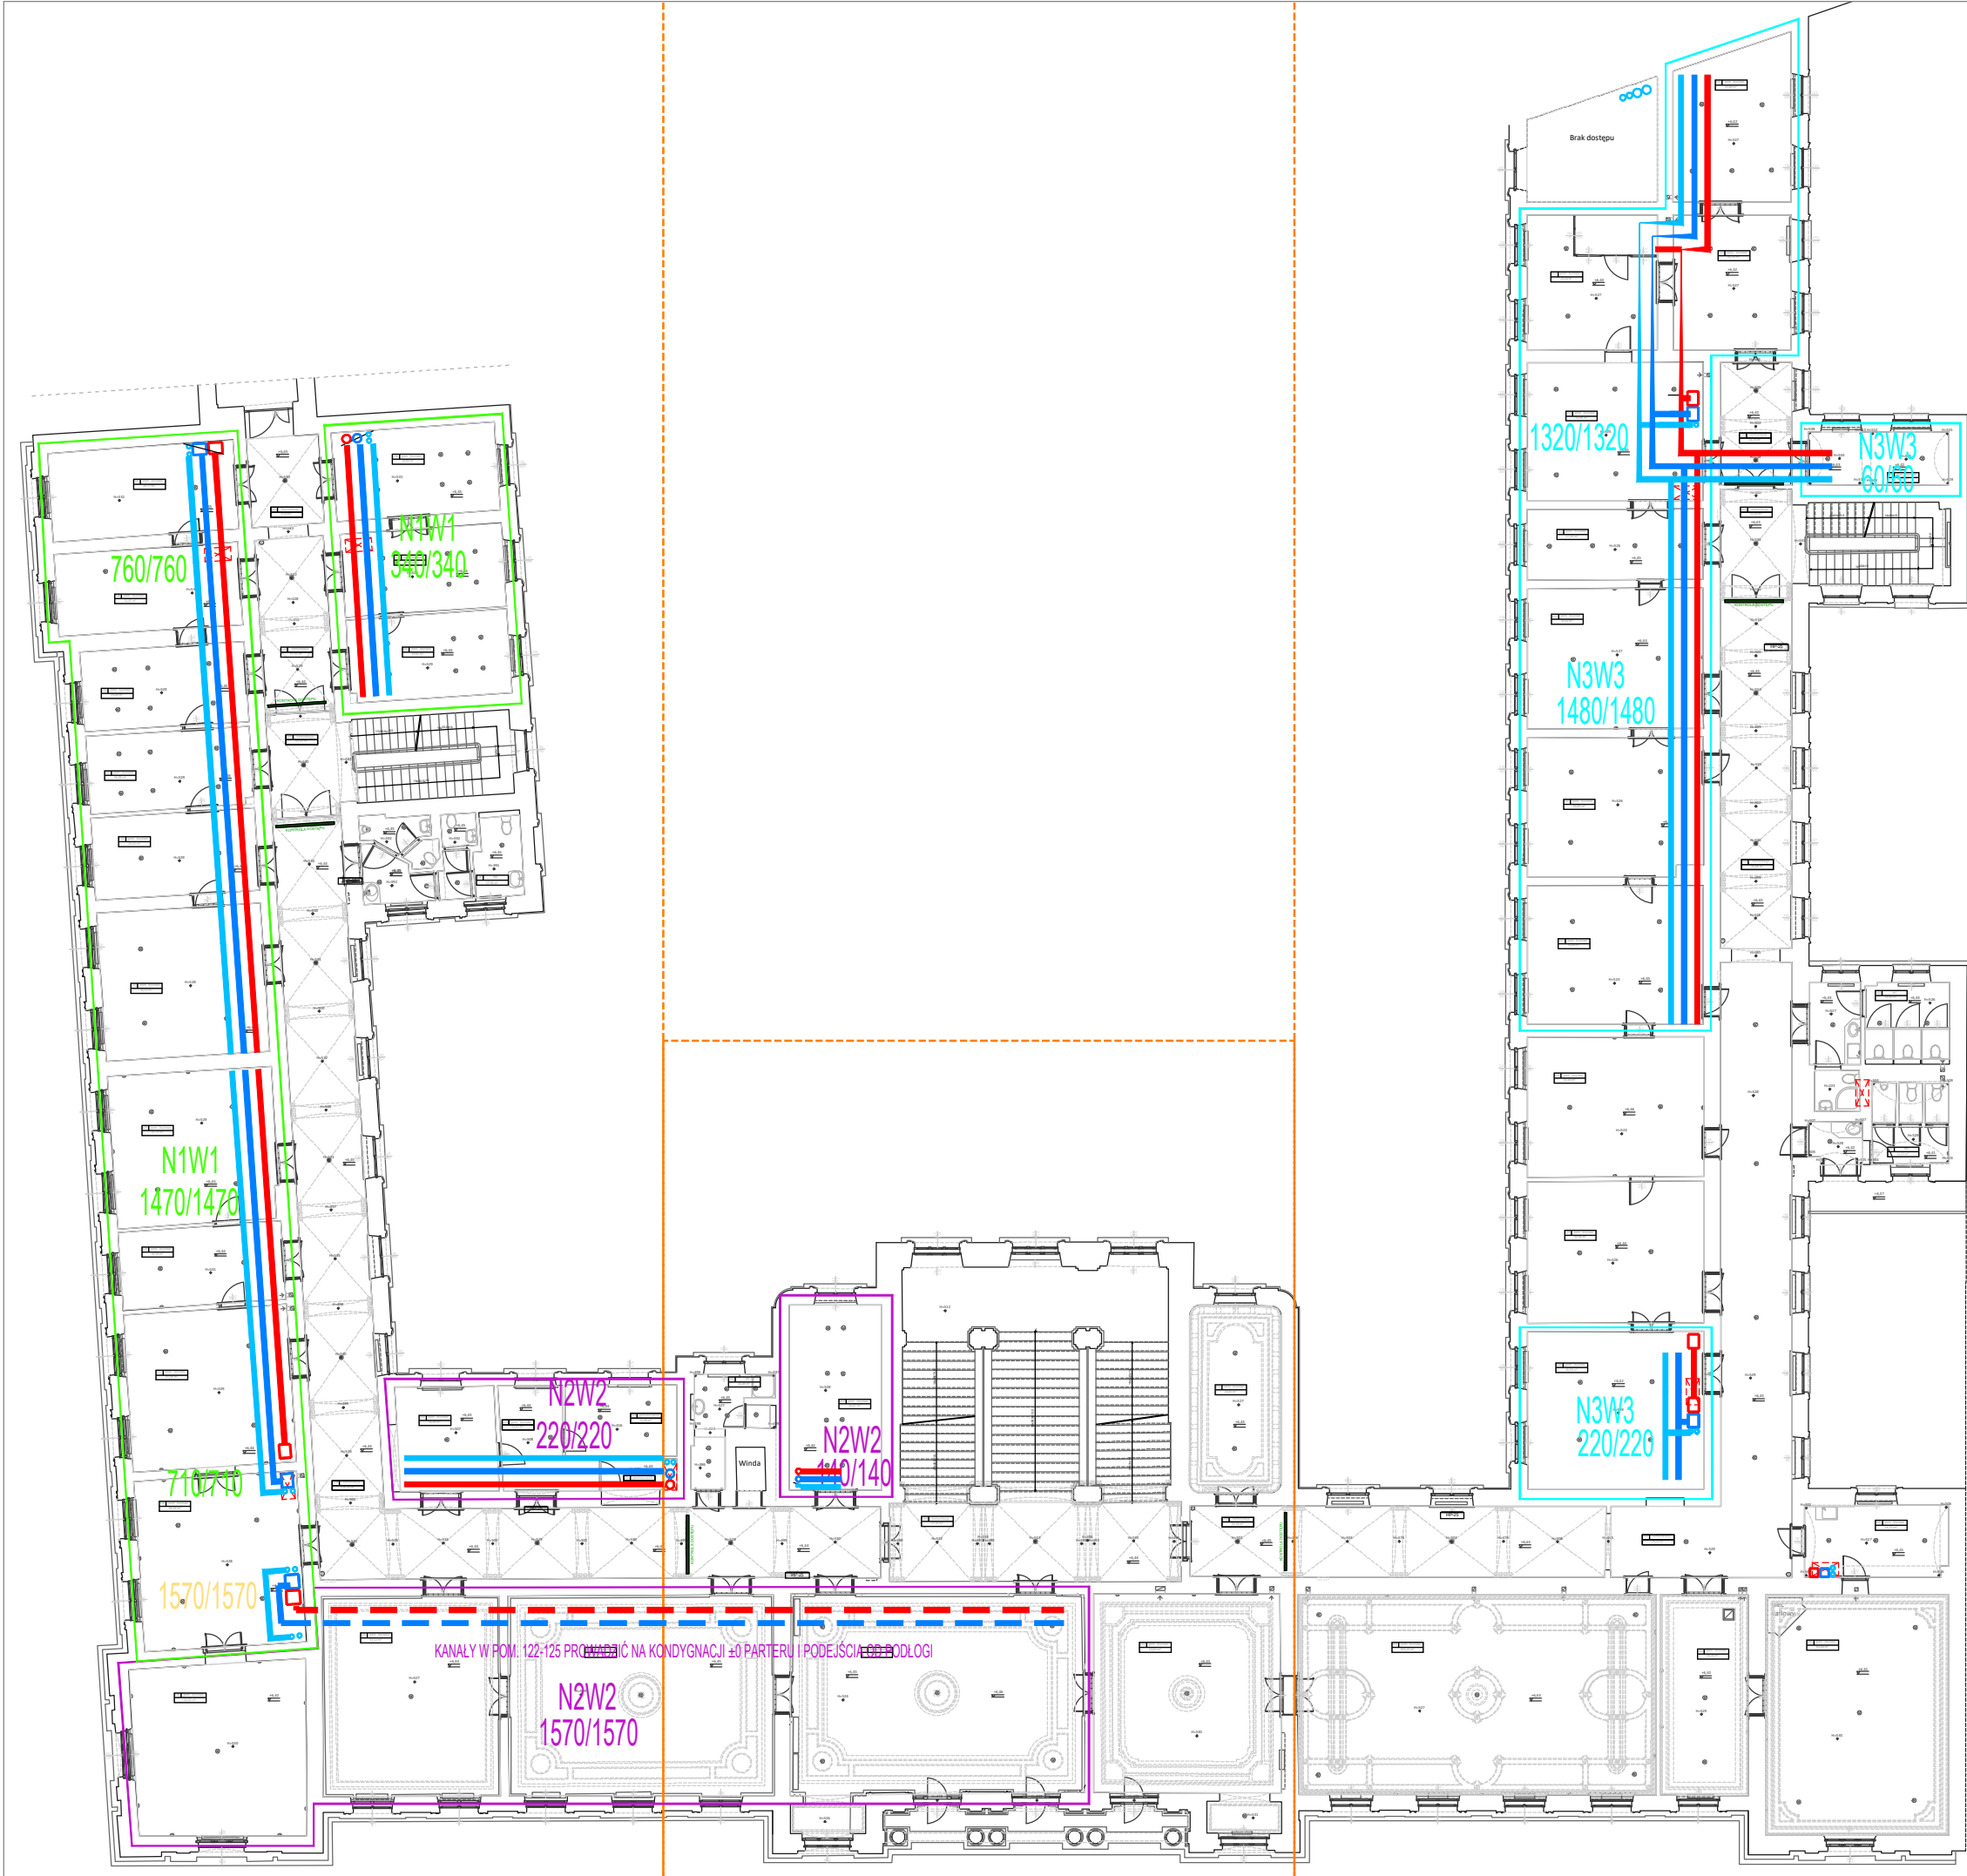

LEGENDA

	KANAŁY POWIETRZA NAWIEWANEGO
	KANAŁY POWIETRZA WYWIEWANEGO
	KANAŁY POWIETRZA ŚWIEŻEGO
	KANAŁY POWIETRZA USUWANEGO
	RUROCIĄGI CHŁÓD WODA LODOWA
	RUROCIĄGI CHŁÓD 35% ROZTWÓR GLIKOLU ETYLENOWEGO
	URZĄDZENIA

ENSUI STUDIO ŁUKASZ STOŻEK 30-381 KRAKÓW UL. BOBROWA 34 A tel. 603333301, e-mail: lukaszozek@gmail.com		
Nazwa inwestycji:		
OPRACOWANIE KONCEPCYJNO-PROJEKTOWE W ZAKRESIE MODERNIZACJI BUDYNKU BIUROWEGO URZĘDU PRZY UL. BASZTOWEJ 22 W KRAKOWIE		
Adres inwestycji:		
dz. nr 155 , obr. 8 Śródmieście ul. Basztowa 22, 31-156 Kraków		
Identyfikator działki:		
126105_9.0008.155		
Inwestor :		
Małopolski Urząd Wojewódzki, ul. Basztowa 22, 31-156 Kraków		
Faza/Branża :		
PROJEKT KONCEPCYJNY/ WENTYLACJA I KLIMATYZACJA		
Projektant:		
mgr inż. Adam Kopacz, Upr.: MAP/0437/POOS/10, w specjalności Sanitarnej		
Zespół projektowy:		
mgr inż. Adam Kopacz mgr inż. Rafał Dąbrowa		
Sprawdzający :		
mgr inż. Rafał Dąbrowa, Upr.: MAP/0585/PWBS/18, w specjalności Sanitarnej		
Temat :		
RZUT I PIĘTRA - WENTYLACJA I KLIMATYZACJA		
Data :	Skala :	Nr. rys :
06.2026	1:250	WM.02