


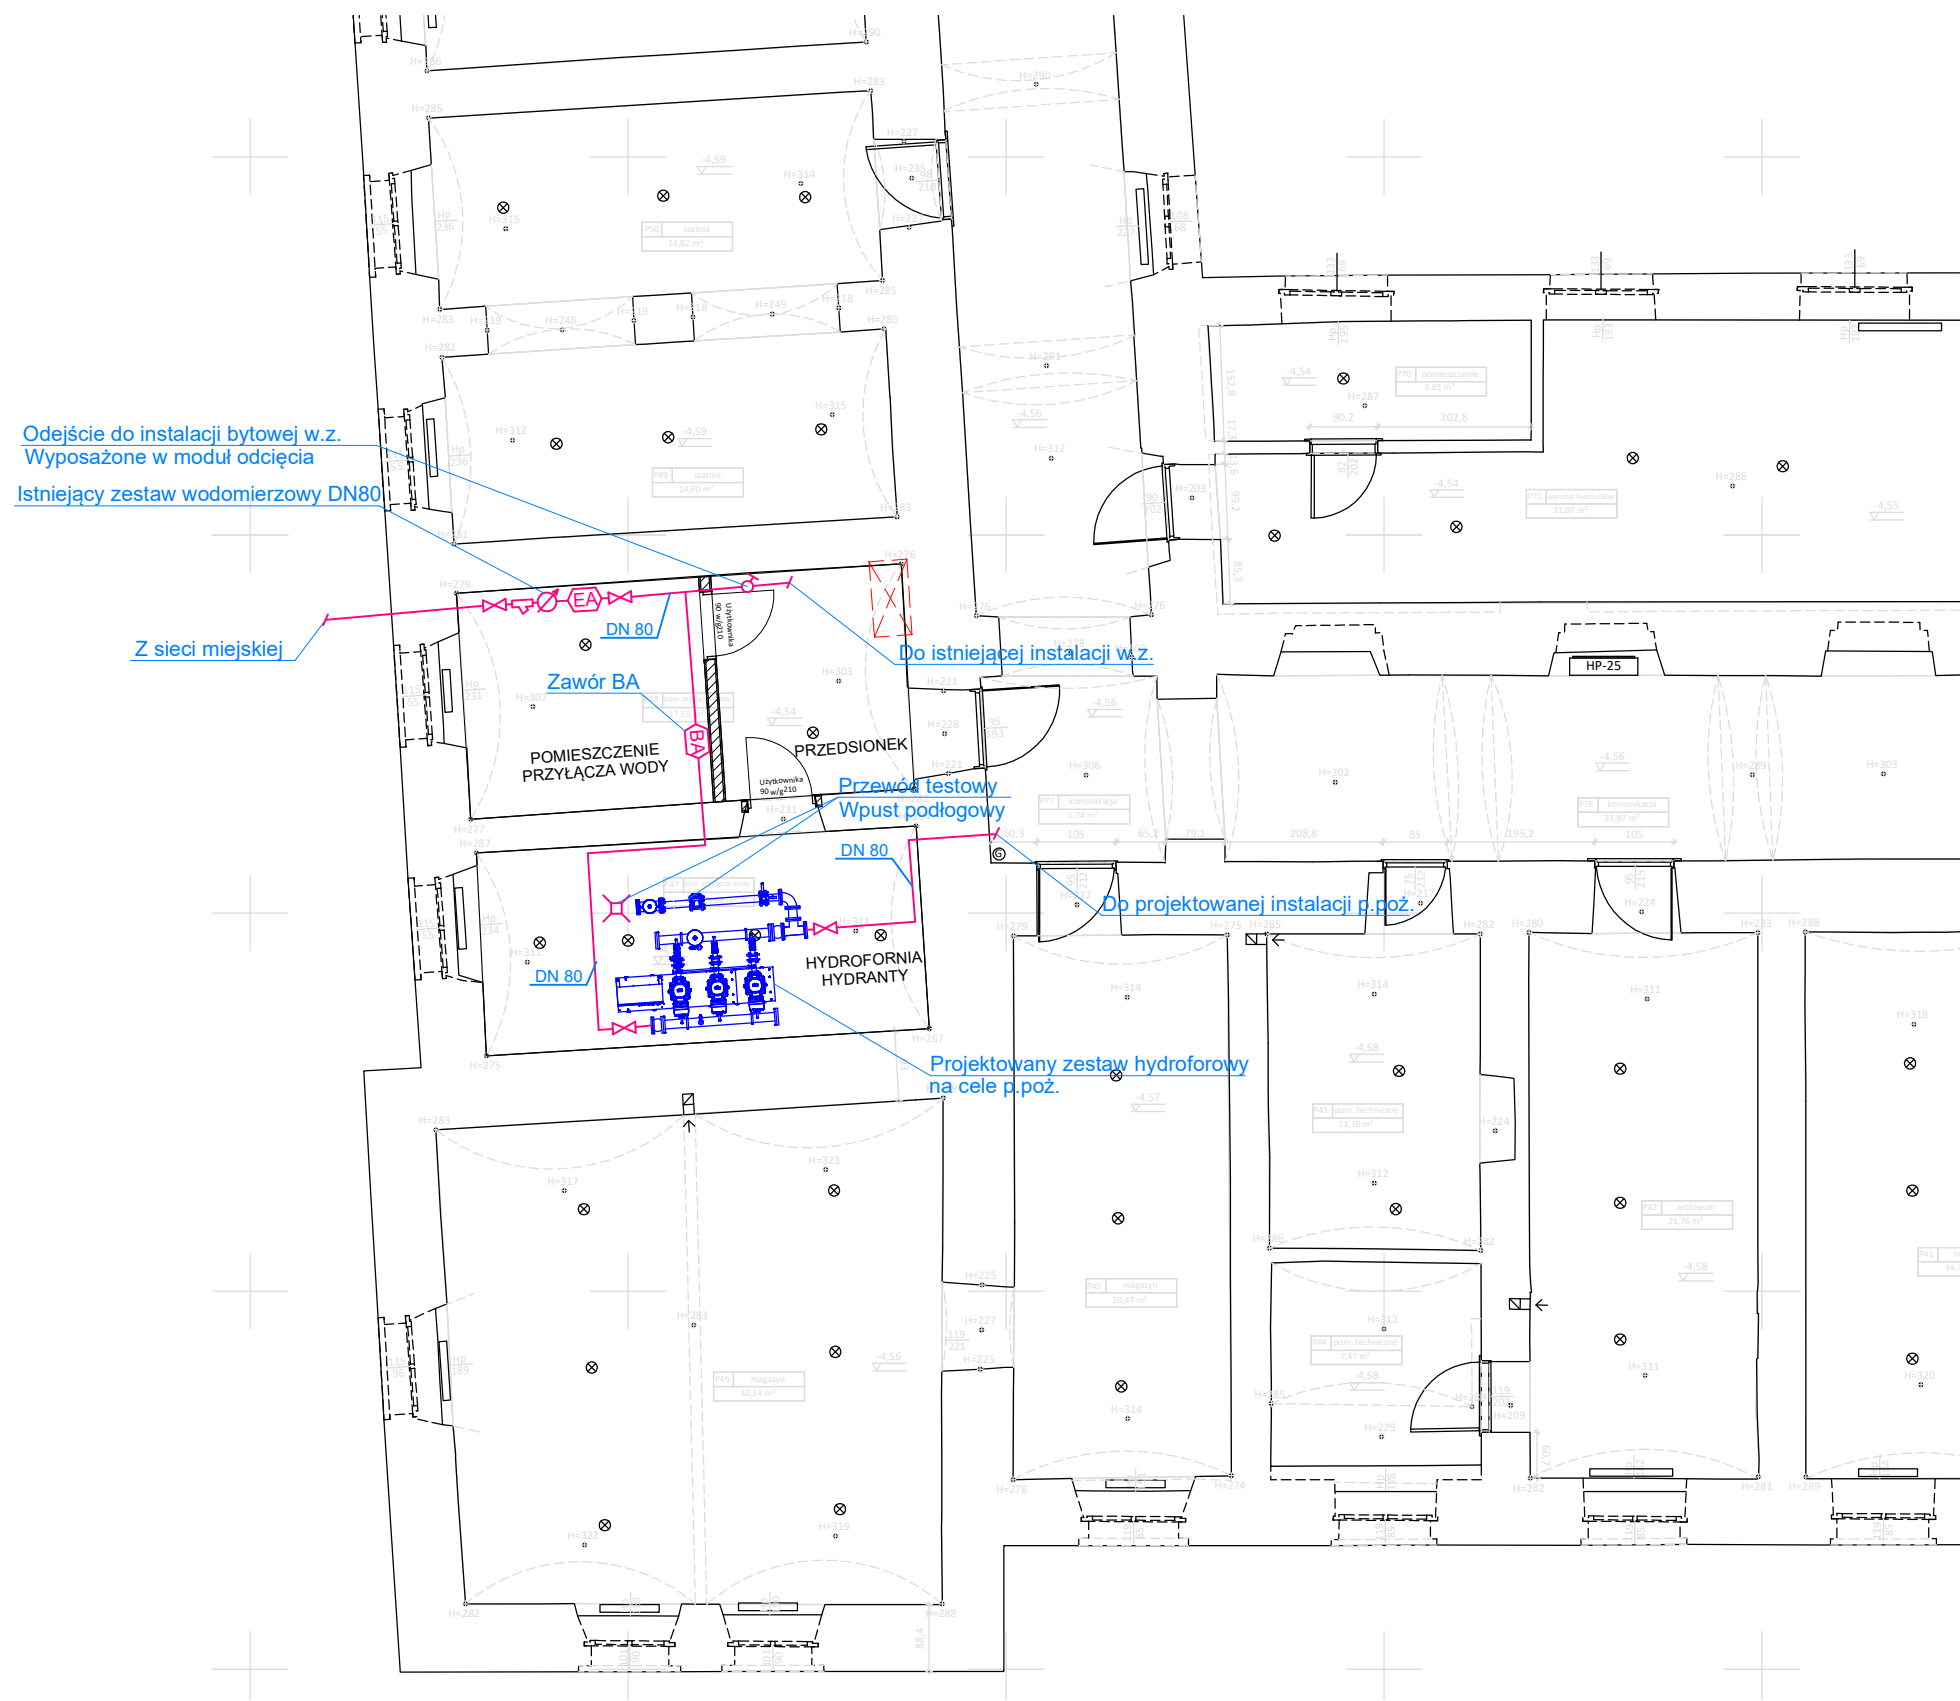

OZNACZENIA:
— Instalacja wody zimnej – projektowana

ENSUI STUDIO ŁUKASZ STOŻEK 30-381 KRAKÓW UL. BOBROWA 34 A tel. 603333301, e-mail: lukastozek@gmail.com		
Nazwa inwestycji:		
OPRACOWANIE KONCEPCYJNO-PROJEKTOWE W ZAKRESIE MODERNIZACJI BUDYNKU BIUROWEGO URZĘDU PRZY UL. BASZTOWEJ 22 W KRAKOWIE		
Adres inwestycji:		
dz. nr 155 , obr. 8 Śródmieście ul. Basztowa 22, 31-156 Kraków		
Identyfikator działki:		
126105_9.0008.155		
Inwestor :		
Małopolski Urząd Wojewódzki, ul. Basztowa 22, 31-156 Kraków		
Faza/Branża :		
PROJEKT KONCEPCYJNY/ INSTALACYJNA		
Główny projektant:		
mgr inż. Zofia Bubka, Upr.: 92/2001, w specjalności instalacyjnej		
Zespół projektowy:		
Sprawdzający :		
Temat : Instalacja w.z. na cele p.poż.		
Rzut piwnic - fragment		
Data :	Skala :	Nr. rys :
06.2026	1:100	IS.1