


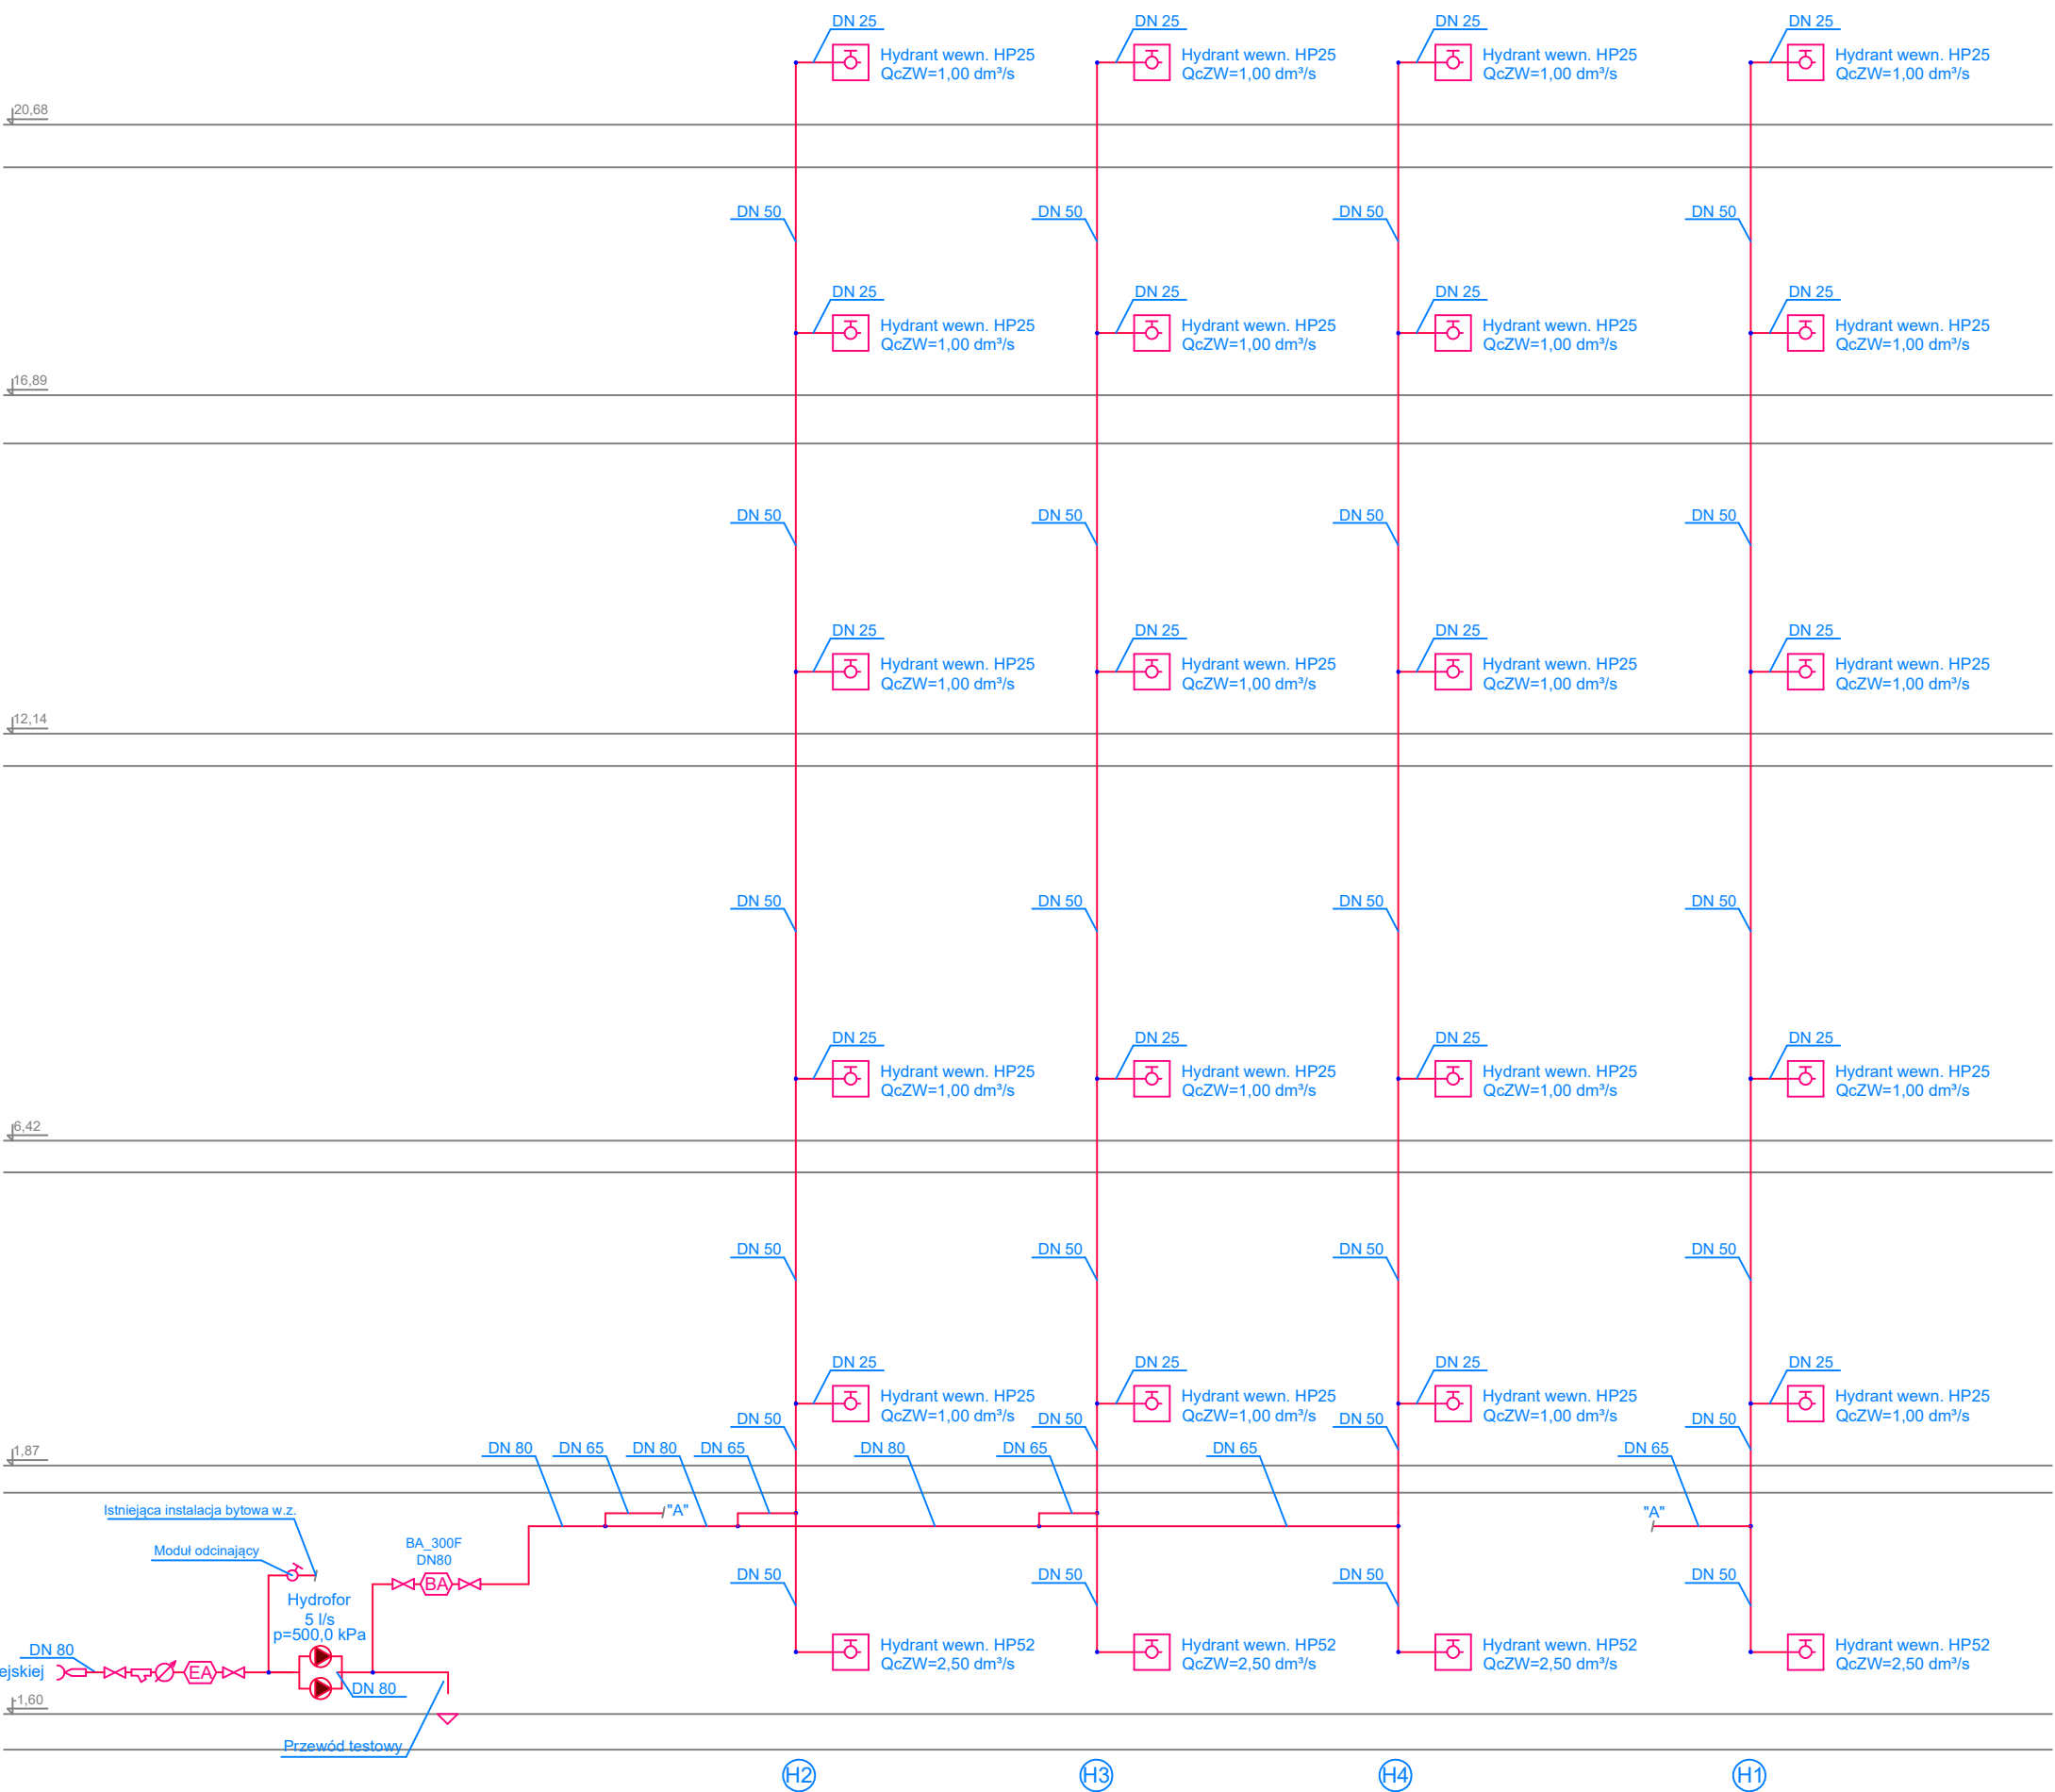

- OZNACZENIA:
- Instalacja wody zimnej – projektowana
 - Pion hydrantowy
 - Szafka hydrantowa na zawory hydrantowe
 - Zasuwa odcinająca – średnica jak rurociągu
 - Zasuwa zwrotna – średnica jak rurociągu
 - Filtr

ENSUI STUDIO

ŁUKASZ STOŻEK

30-381 KRAKÓW UL. BOBROWA 34 A
tel. 603333301, e-mail: lukastozek@gmail.com

Nazwa inwestycji:

OPRACOWANIE KONCEPCYJNO-PROJEKTOWE W ZAKRESIE MODERNIZACJI BUDYNKU BIUROWEGO URZĘDU PRZY UL. BASZTOWEJ 22 W KRAKOWIE

Adres inwestycji:

dz. nr 155 , obr. 8 Śródmieście
ul. Basztowa 22, 31-156 Kraków

Identyfikator działki:

126105_9.0008.155

Inwestor :

Małopolski Urząd Wojewódzki, ul. Basztowa 22, 31-156 Kraków

Faza/Branża :

PROJEKT KONCEPCYJNY/ INSTALACYJNA

Główny projektant:

mgr inż. Zofia Bubka,
Upr.: 92/2001, w specjalności instalacyjnej

Zespół projektowy:

Sprawdzający :

Temat : Instalacja w.z. na cele p.poż.

Schemat instalacji w.z. na cele p.poż.

Data :

06.2026

Skala :

1:100

Nr. rys :

IS.2