


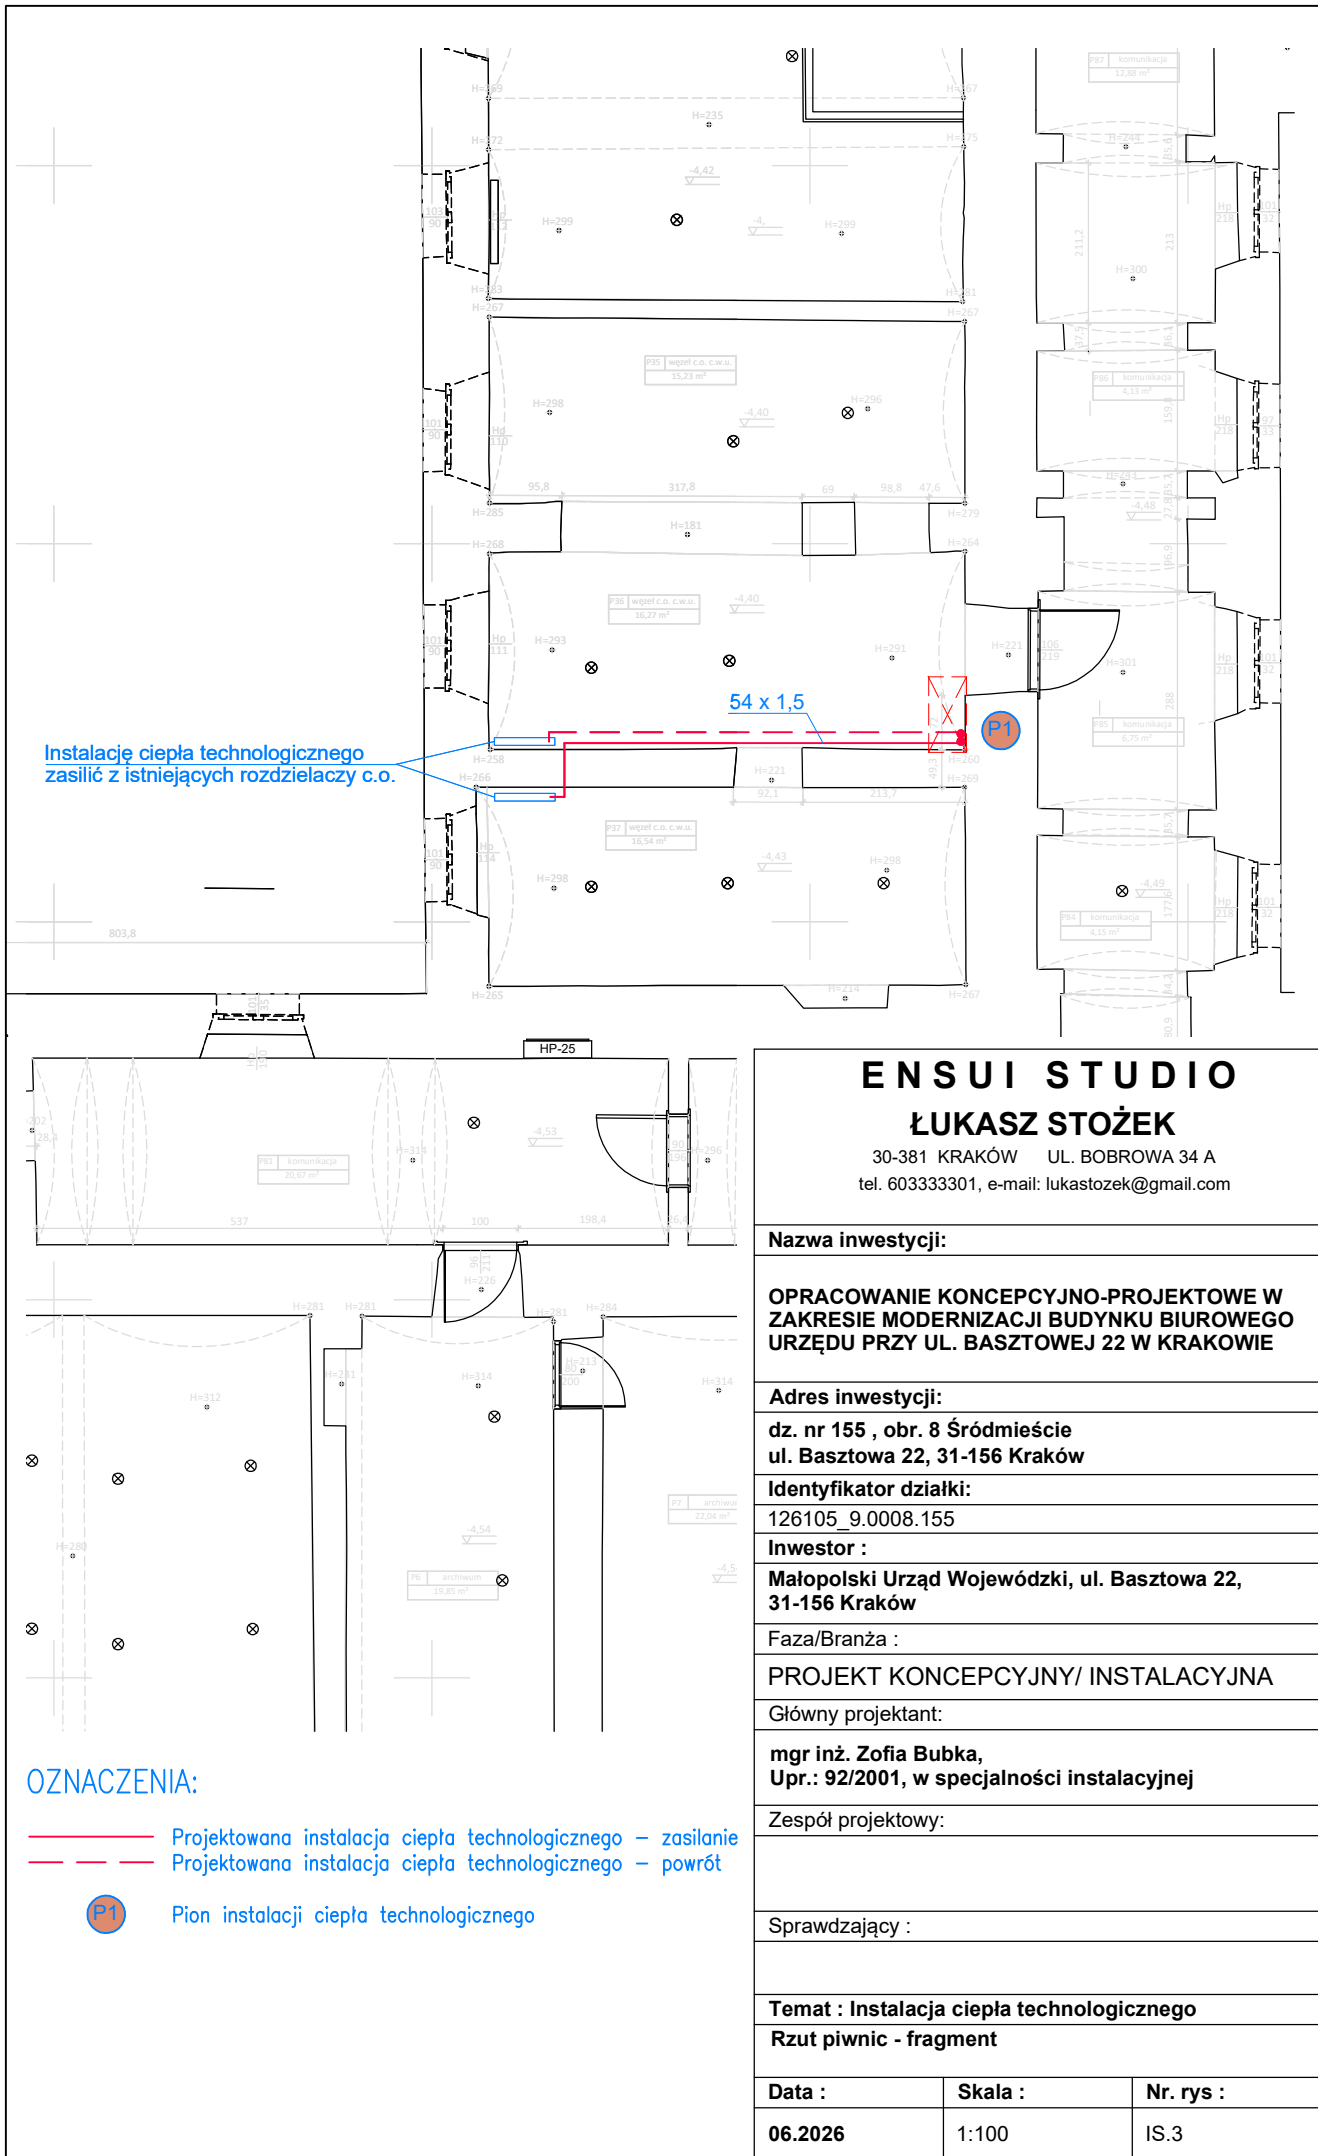

OZNACZENIA:

- Projektowana instalacja ciepła technologicznego – zasilanie
- - - Projektowana instalacja ciepła technologicznego – powrót



Pion instalacji ciepła technologicznego

ENSUI STUDIO
ŁUKASZ STOŻEK

30-381 KRAKÓW UL. BOBROWA 34 A
tel. 603333301, e-mail: lukastozek@gmail.com

Nazwa inwestycji:

OPRACOWANIE KONCEPCYJNO-PROJEKTOWE W
ZAKRESIE MODERNIZACJI BUDYNKU BIUROWEGO
URZĘDU PRZY UL. BASZTOWEJ 22 W KRAKOWIE

Adres inwestycji:

dz. nr 155 , obr. 8 Śródmieście
ul. Basztowa 22, 31-156 Kraków

Identyfikator działki:

126105_9.0008.155

Inwestor :

Małopolski Urząd Wojewódzki, ul. Basztowa 22,
31-156 Kraków

Faza/Branża :

PROJEKT KONCEPCYJNY/ INSTALACYJNA

Główny projektant:

mgr inż. Zofia Bubka,
Upr.: 92/2001, w specjalności instalacyjnej

Zespół projektowy:

Sprawdzający :

Temat : Instalacja ciepła technologicznego

Rzut piwnic - fragment

Data :	Skala :	Nr. rys :
06.2026	1:100	IS.3