


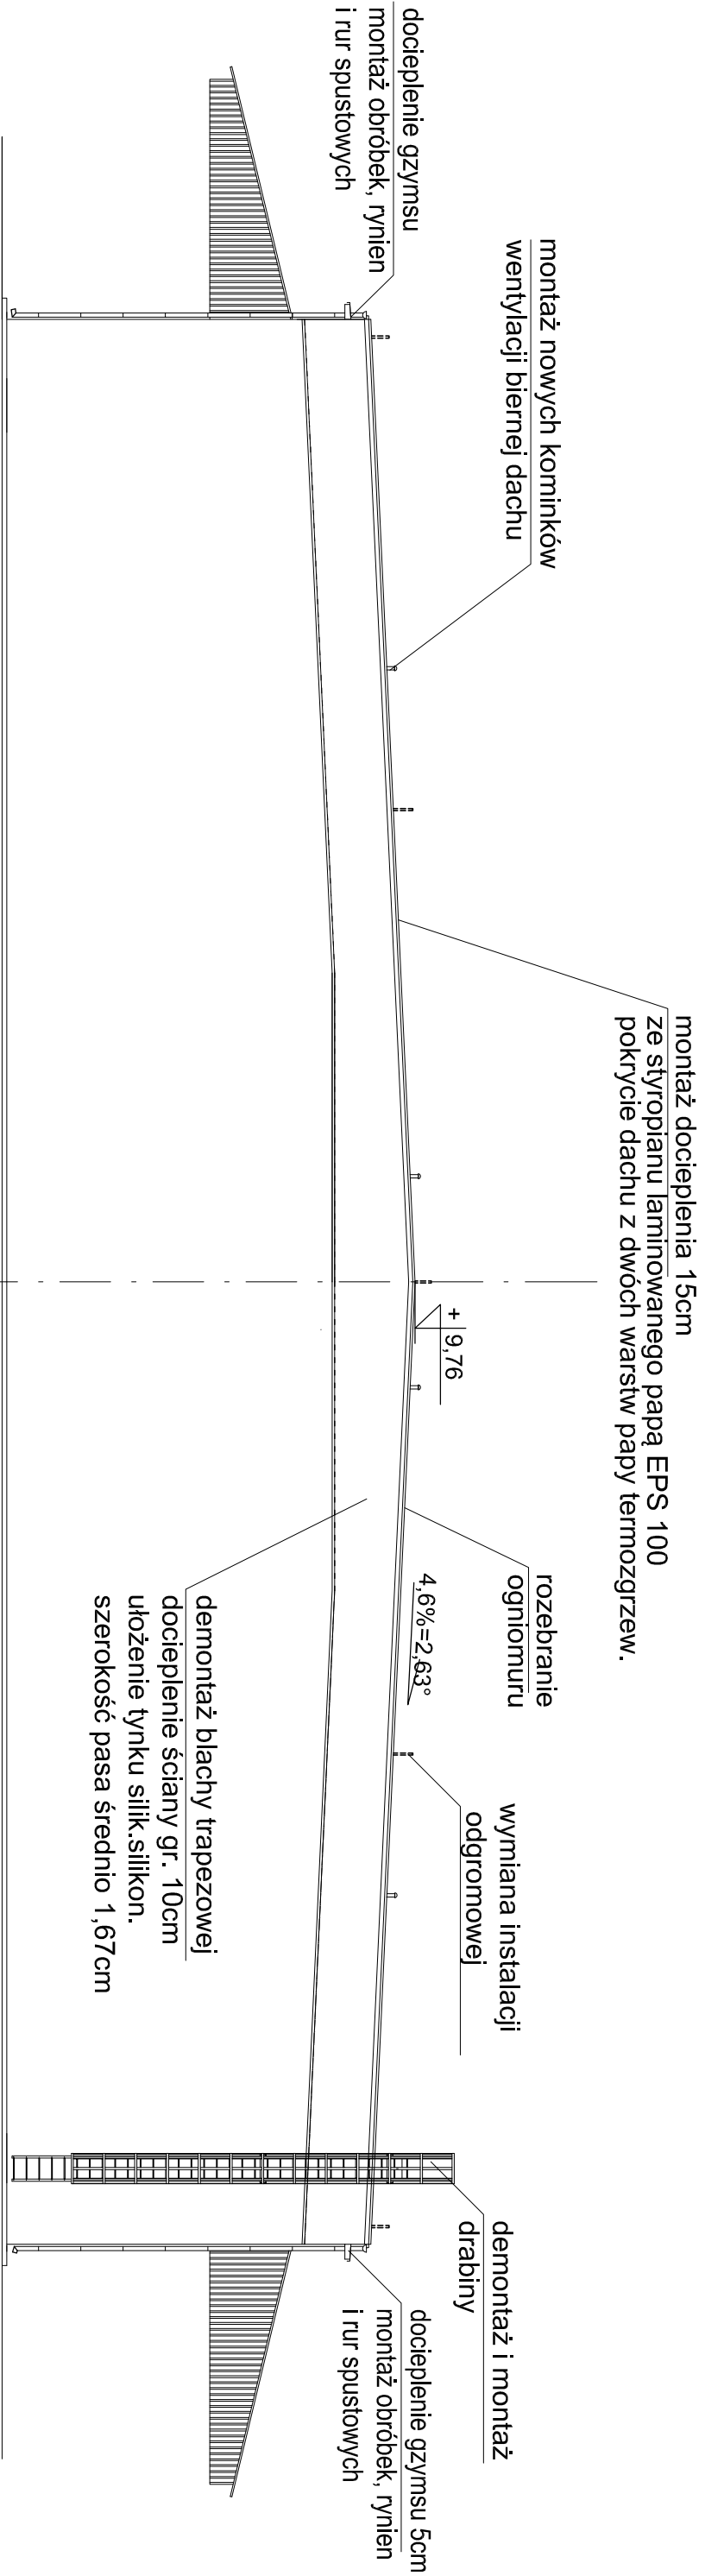

Elewacja szczytowa - południowa

BIURO PROJEKTOWO-INWESTYCYJNE "PAMAR"			
ul. obr. Westerplatte 12 95-015 Głowno			
Nazwa inwestycji	Remont dachu budynku Magazynu A w Składnicy Rządowej Agencji Rezerw Strategicznych w Kamienicy Królewskiej		
Adres	ul. Sosnowa 2 83-542 Kamienica Królewska		
Inwestor	Rządowa Agencja Rezerw Strategicznych ul. Stawki 2B 00-193 Warszawa		
Tytuł rysunku	Elewacja szczytowa-śtan projektowany	Nr rys.	A-2
Opracował:	mgr inż. Krzysztof Hemka LOD/0858/POOK/08	Podpis:	Skala : 1 : 150
			Data : 05.2026