



# Detal pasa przeciwpożarowego dachu szer. 100cm

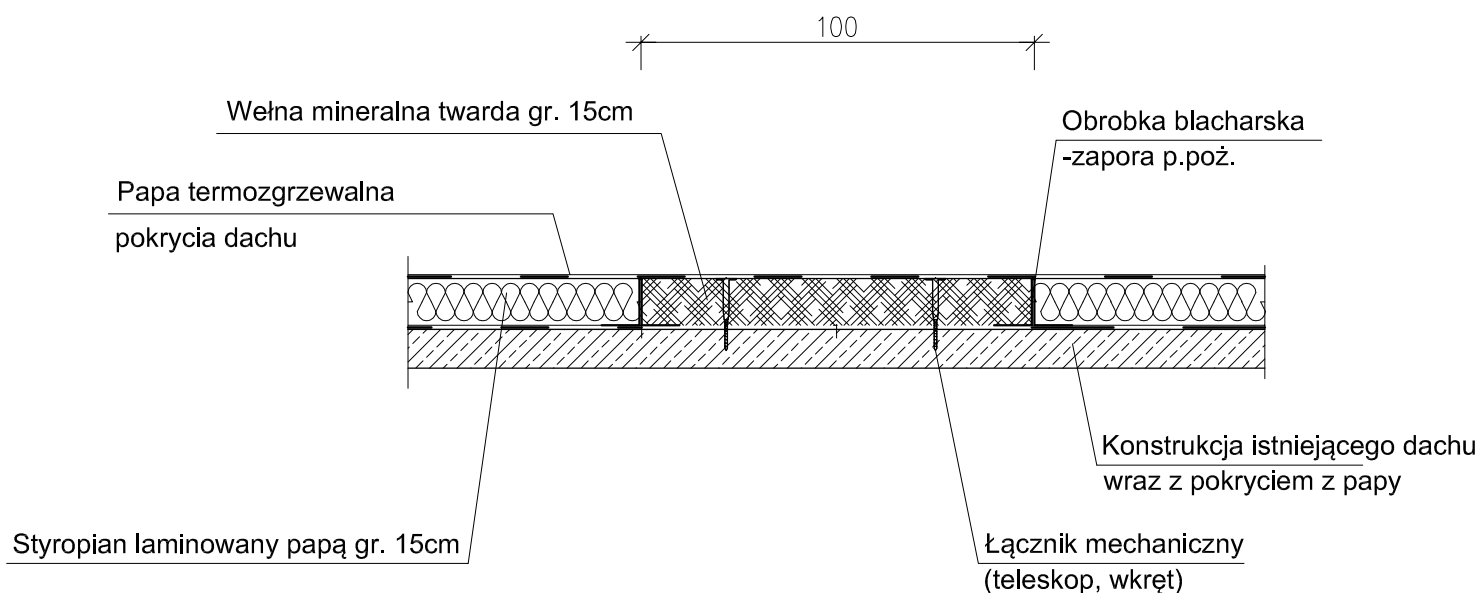

Szczegół obróbki blacharskiej  
blacha ocynkowana gr. 0,55mm

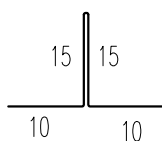

Uwaga:  
w pasie układania płyt z wełny mineralnej istniejące  
podłoże z papy należy usunąć

|                                                                                |   |         |                   |
|--------------------------------------------------------------------------------|---|---------|-------------------|
| BIURO PROJEKTOWO-INWESTYCYJNE "PAMAR"<br>ul.obr. Westerplatte 12 95-015 Główno |   |         |                   |
| Nazwa Inwestycji                                                               | Remont dachu budynku Magazynu A w Składnicy Rządowej Agencji Rezerw Strategicznych w Kamienicy Królewskiej |         |                   |
| Adres                                                                          | ul. Sosnowa 2 83-542 Kamienica Królewska                                                                   |         |                   |
| Inwestor                                                                       | Rządowa Agencja Rezerw Strategicznych<br>ul. Stawki 2B 00-193 Warszawa                                     |         |                   |
| Tytuł rysunku                                                                  | Detale - pas przeciwpożarowy dachu                                                                         | Nr rys. | A-7               |
| Opracował:                                                                     | mgr inż. Krzysztof Hemka LOD/0858/POOK/08                                                                  | Podpis: | Skala :<br>1 : 20 |
|                                                                                |   | Data :  | 05.2026           |