



# Koncepcja architektoniczno-urbanistyczna stadionu w Podegrodziu

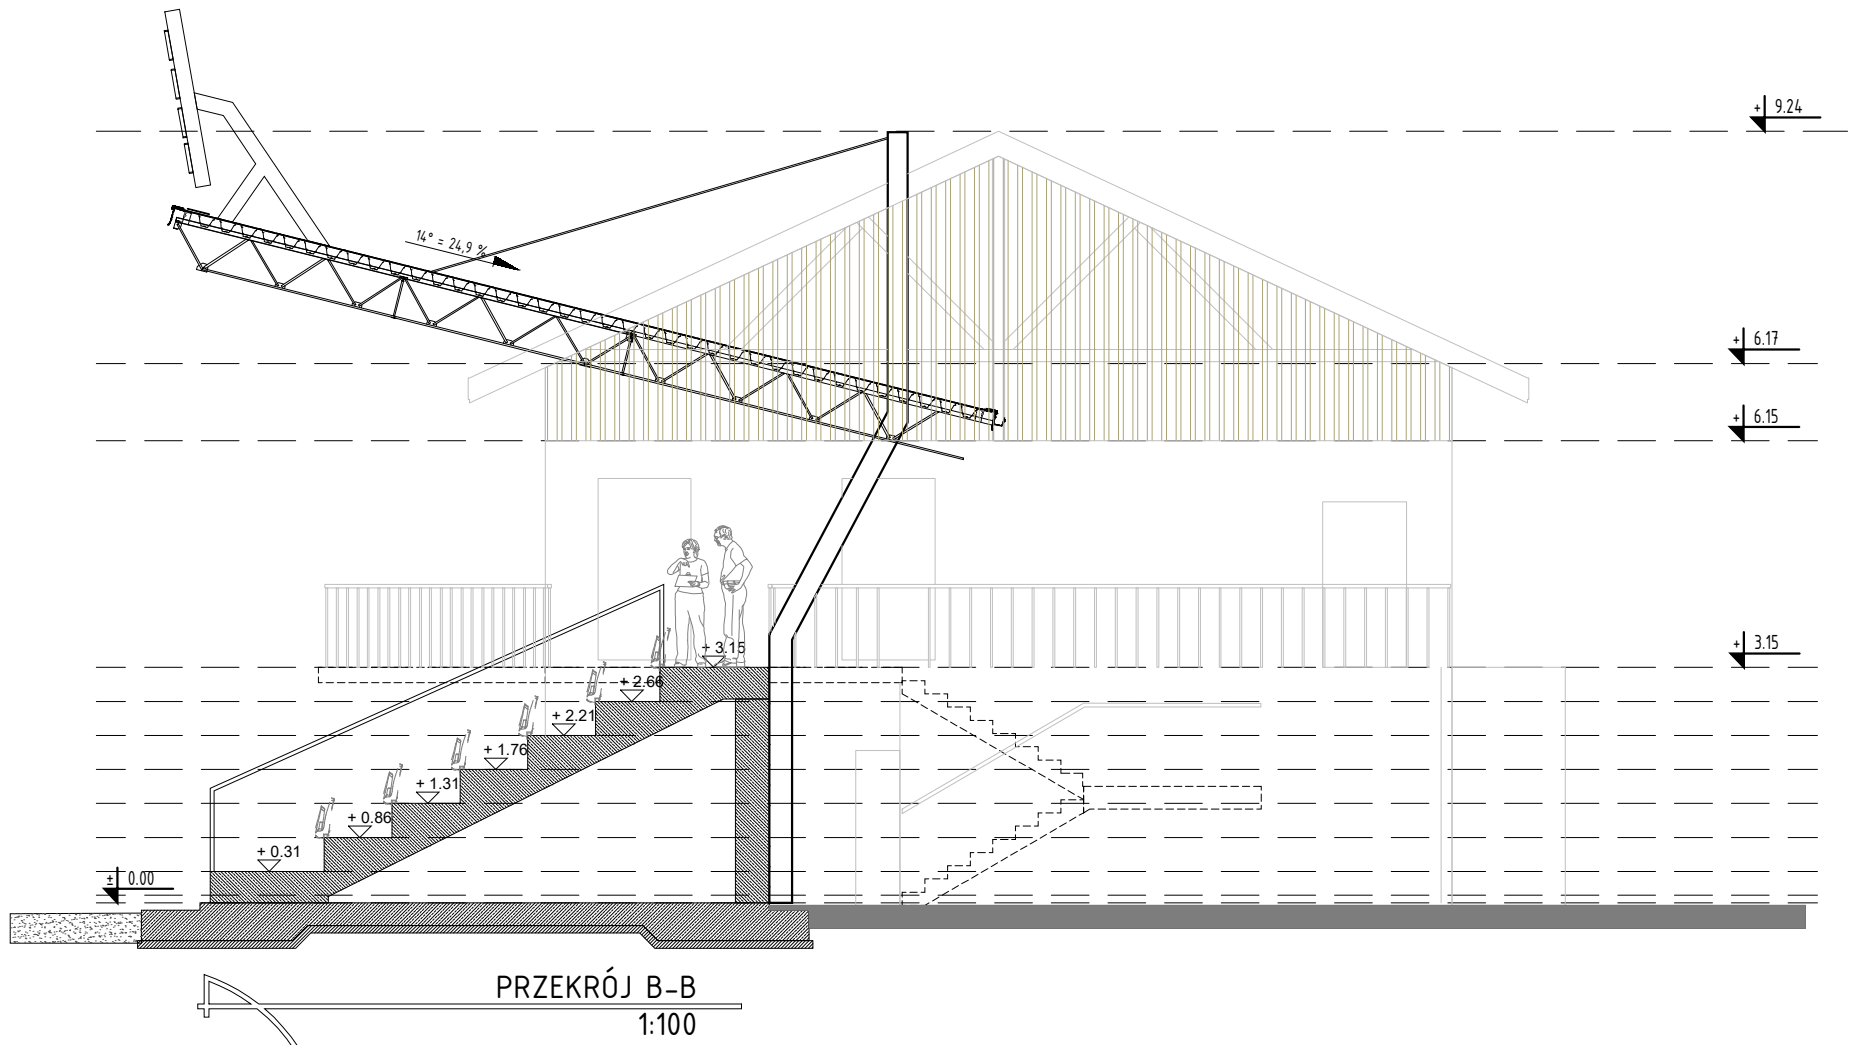

Projekt stadionu sportowego w Podegrodziu to nowoczesna, minimalistyczna forma wpisana w krajobraz lokalnej wspólnoty. Elewacje wykończone w jasnym tynku, kontrastujące z czarną stolarką i surowym betonem trybun, nadają obiektowi elegancji i prostoty, podkreślając jego sportowy charakter. Wyjątkowym elementem architektonicznym są widoczne drewniane wiązary na ścianach szczytowych - detal nawiązujący do lokalnego budownictwa i tradycji regionu, który ociepla nowoczesną bryłę i buduje tożsamość miejsca.

Zadaszenie budynku stanowi systemowy dach fotowoltaiczny SunRoof, integrujący dachówkę z panelami solarnymi, co czyni inwestycję przyjazną środowisku i energooszczędną. Trybuny z betonu architektonicznego oraz czarne siedziska i balustrady dopełniają spójnej, współczesnej estetyki. To inwestycja, która łączy funkcjonalność z wyrazistą architekturą - nowoczesna przestrzeń, która żyje rytmem sportowych emocji i społecznych wydarzeń.

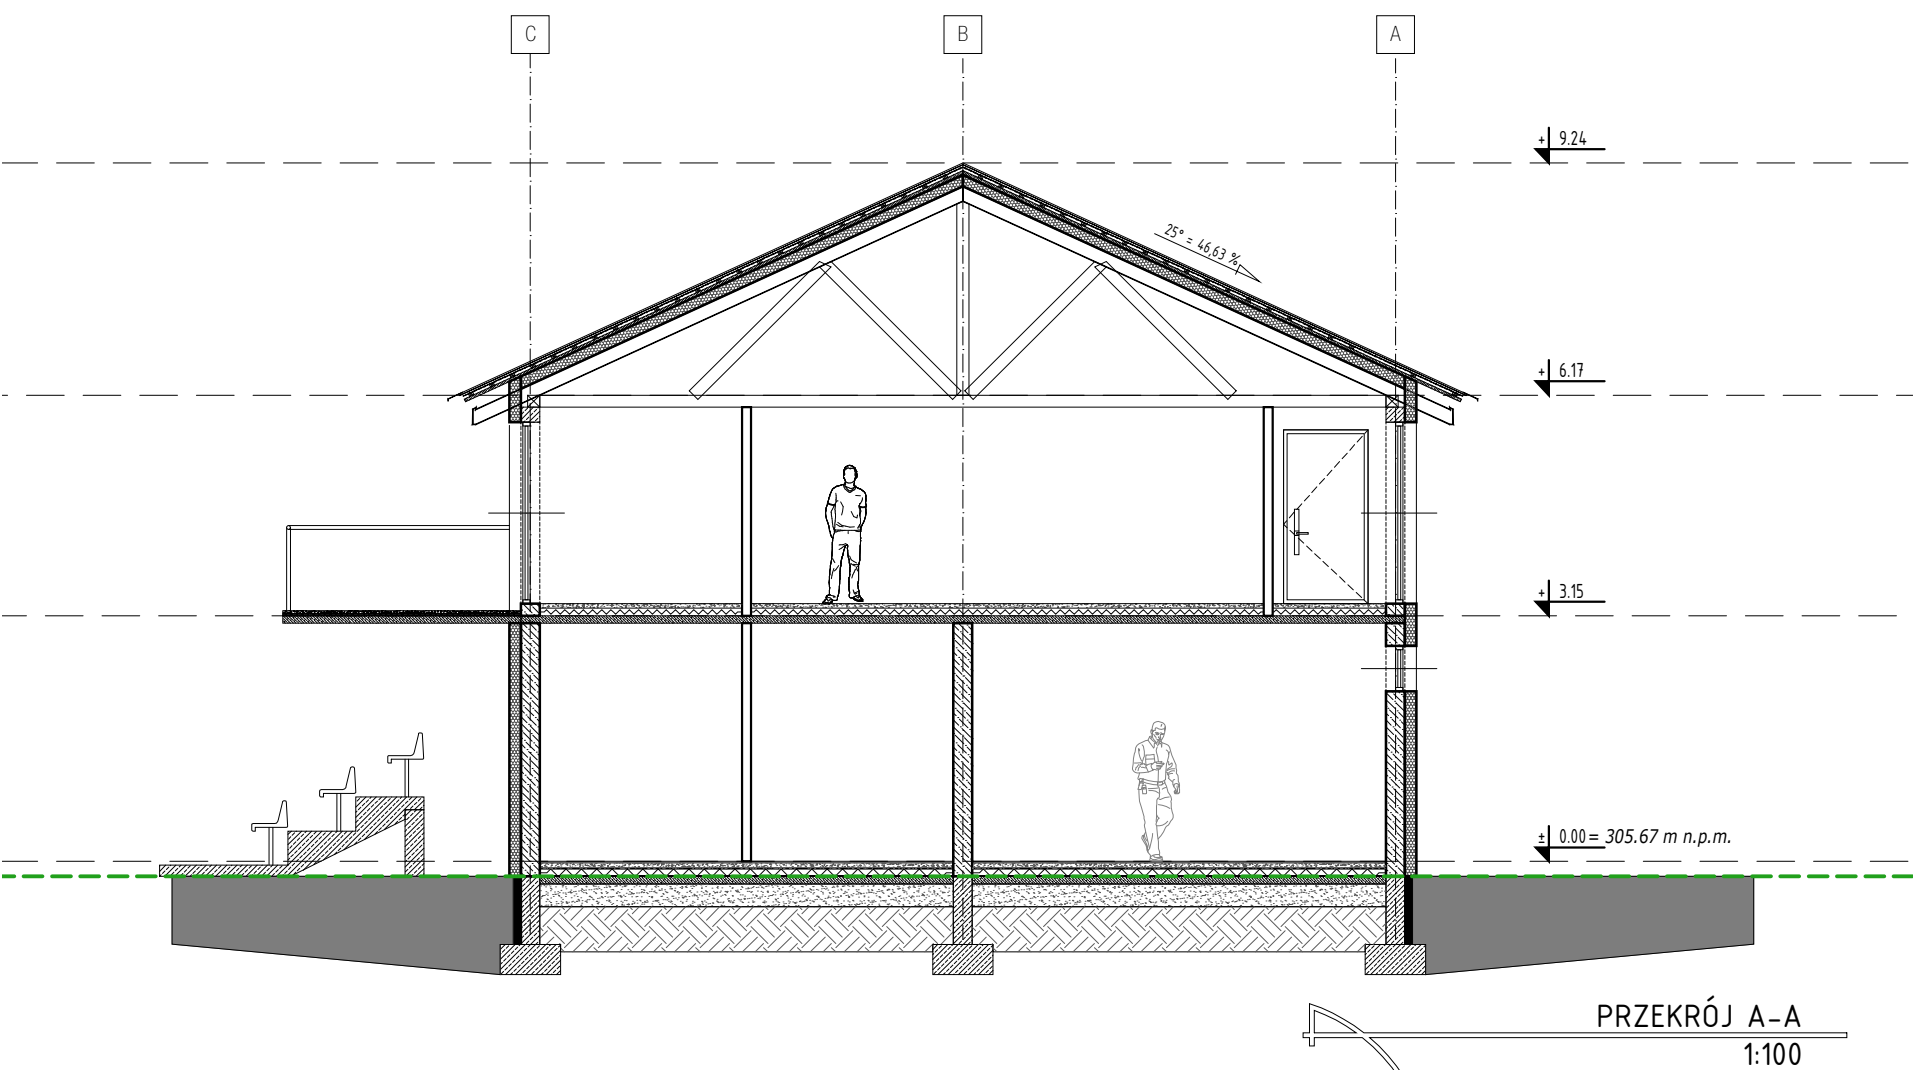