Koncepcja architektoniczno-urbanistyczna stadionu w Podegrodziu

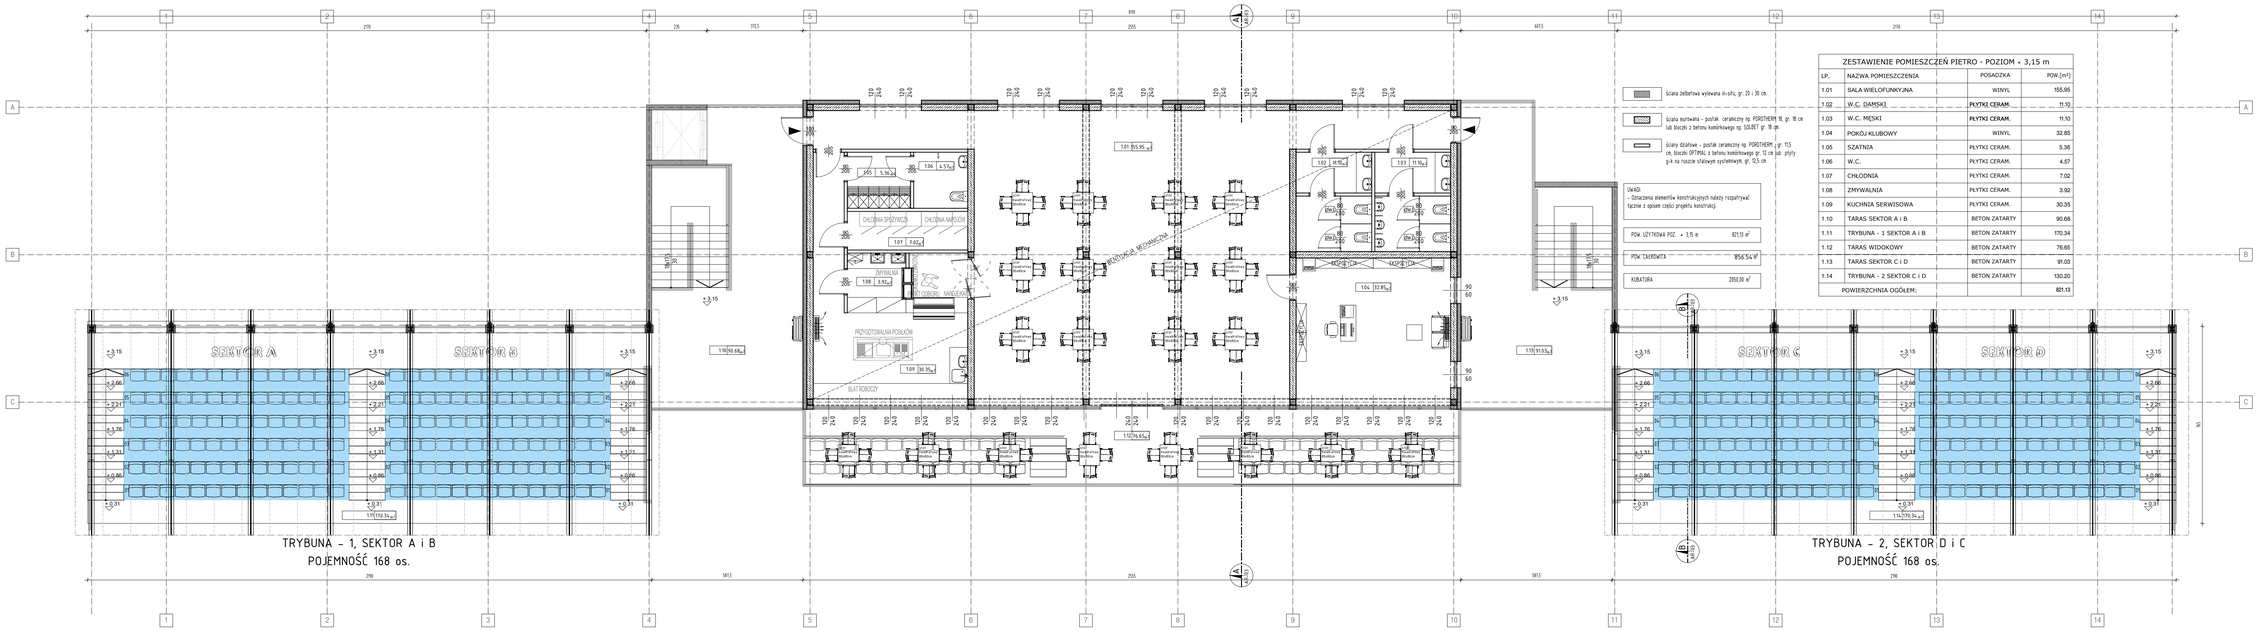

Ściana żelbetowa wylewana in-situ, gr. 20 i 30 cm.

Ściana murowana - pustak ceramiczny np. POROTHERM 18, gr. 18 cm lub boczki z betonu komórkowego np. SOLBET gr. 18 cm.

Ściany działowe - pustak ceramiczny np. POROTHERM , gr. 11,5 cm, bloczki OPTIMAL z betonu komórkowego gr. 12 cm lub płyty g-k na ruszcie stalowym systemowym, gr. 12,5 cm

UWAGI:
- Oznaczenia elementów konstrukcyjnych należy rozpatrywać łącznie z opisem części projektu konstrukcji.

POW. UŻYTKOWA POZ. + 3,15 m	821,13 m^2
POW. ZABUDOWY	856,54 m^2
KUBATURA	2955,00 m^3

ZESTAWIENIE POMIESZCZEŃ PIETRO - POZIOM + 3,15 m

LP.	NAZWA POMIESZCZENIA	POSADZKA	POW.[m²]
1.01	SALA WIELOFUNKYJNA	WINYL	155,95
1.02	W.C. DAMSKI	PLYTKI CERAM.	11,10
1.03	W.C. MĘSKI	PLYTKI CERAM.	11,10
1.04	POKÓJ KLUBOWY	WINYL	32,85
1.05	SZATNIA	PLYTKI CERAM.	5,36
1.06	W.C.	PLYTKI CERAM.	4,57
1.07	CHŁODNIA	PLYTKI CERAM.	7,02
1.08	ZMYWALNIA	PLYTKI CERAM.	3,92
1.09	KUCHNIA SERWISOWA	PLYTKI CERAM.	30,35
1.10	TARAS SEKTOR A i B	BETON ZATARTY	90,68
1.11	TRYBUNA - 1 SEKTOR A i B	BETON ZATARTY	170,34
1.12	TARAS WIDOKOWY	BETON ZATARTY	76,65
1.13	TARAS SEKTOR C i D	BETON ZATARTY	91,03
1.14	TRYBUNA - 2 SEKTOR C i D	BETON ZATARTY	130,20
	POWIERZCHNIA OGÓŁEM:		821,13

ADE Architects
Ademola Adewole
ul. Kopernika 7/9 Podegrodzie
NIP: 7543004139
T: (+48) 501 370 [illegible]
www.adearchitects.com.pl
Biuro: ul.Pl. Wolności 8/7
E: ade.architects.office@gmail.com

Projekt koncepcyjny: Stadionu piłkarskiego w Podegrodziu Autor: Biuro projektowe ADE Architects: arch. Ademola Adewole arch. Eryk Adewole we współpracy z Paweł Samek. Lipiec 2025