


PRZEKRÓJ A-A
SKALA 1:50

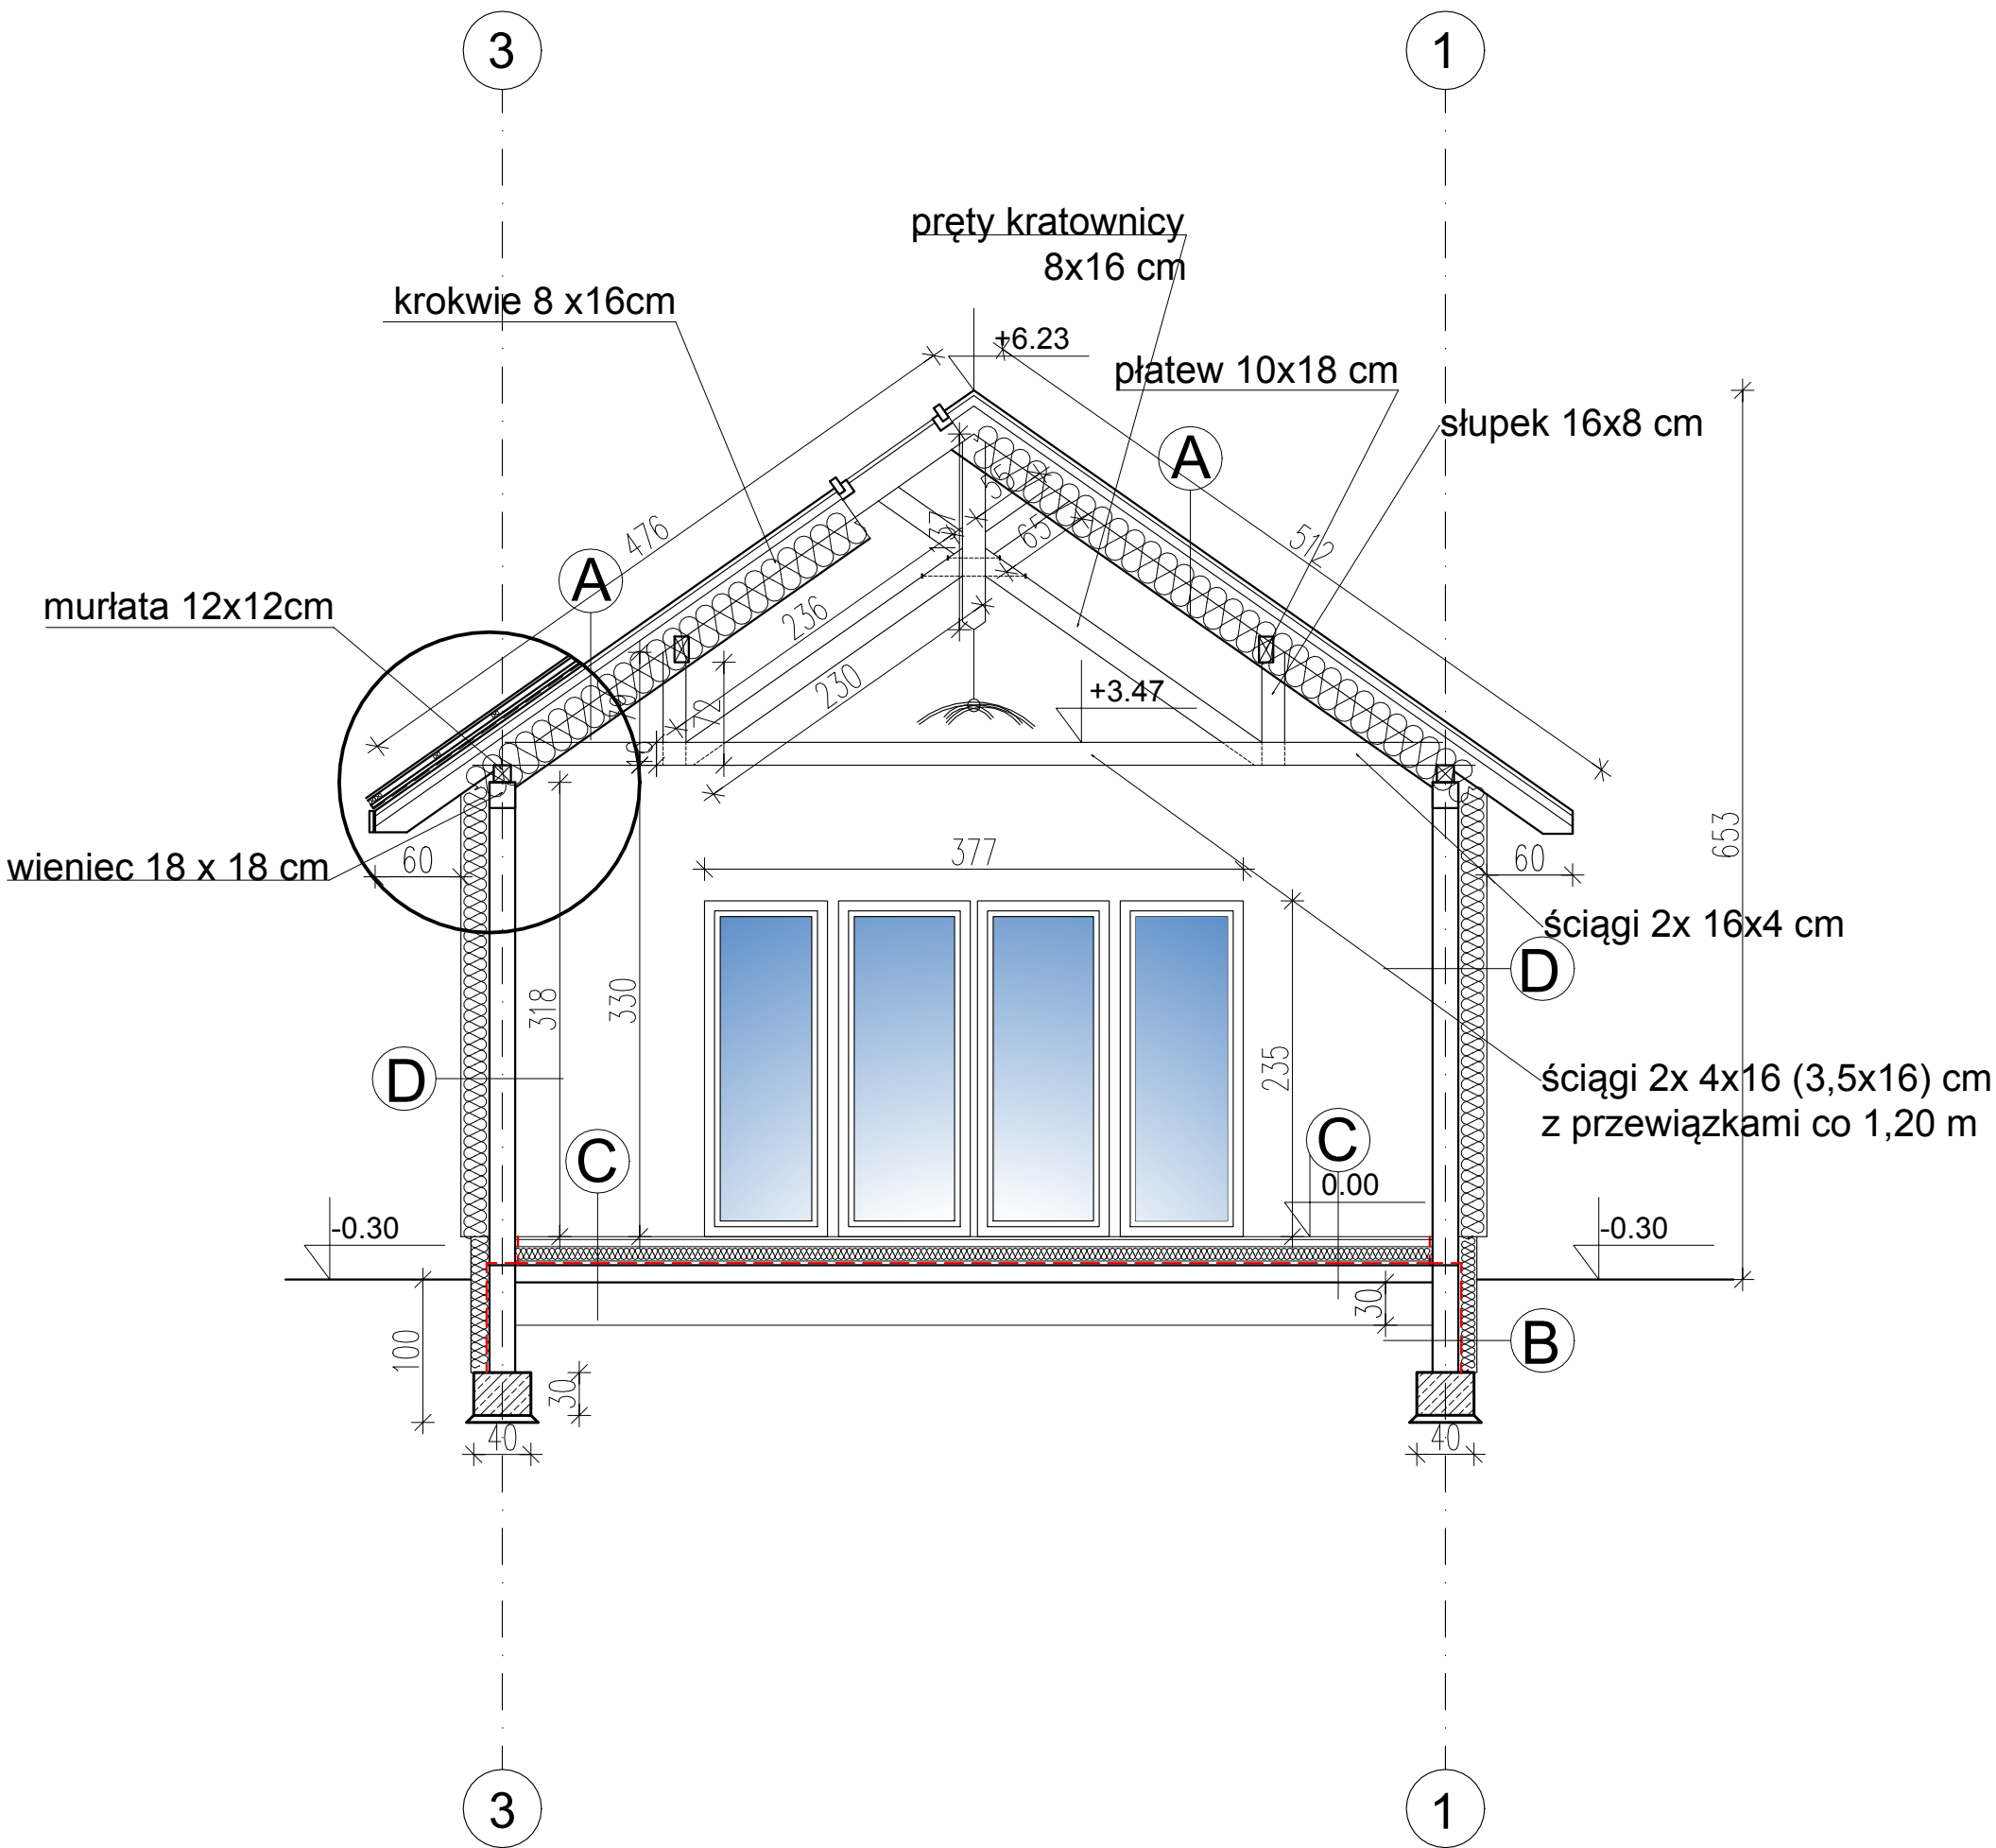

A	2cm	blachodachówka
	4x5cm	łaty
	2,5x5cm	kontrłaty
		wiatroizolacja
	8x16cm	krokiew(welna mineralne między krokiewiami 30 cm)
		zawiesia do sufitu podwieszanego
		paroizolacja
	1cm	gipsokarton
B	25cm	ściana fundamentowa
		izolacja bitumiczna
	10cm	styropian EPS

C	2cm	gres
	5cm	wylewka betonowa
	10cm	stryropian
		folie PE
	15cm	chudy beton
	30cm	piasek ubijany warstwami
D	1cm	tynk wewnętrzny
	18cm	ściana z gazobetonu
	20cm	styropian
	1cm	tynk cienkowarstwowy

Obiekt	PROJEKT ARCH.- BUD. BUDYNKU UŻYTECZNOŚCI PUBLICZNEJ - ŚWIETLICY WIEJSKIEJ ORAZ BUDOWY BEZODPŁYWOWEGO ZBIORNIKA NA NIECZYSTOŚCI CIEKŁE O POJ. 9,9 m³ i INSTALACJI GAZOWEJ WEW. I ZEWN. wraz z NAZIEMNYM ZBIORNIKIEM NA GAZ PŁYNNY O POJ. 2700 dm³, na DZIAŁCE o nr ewid. 273, położonej w MIEJSCOWOŚCI CIOPAN, gm. STANISŁAWÓW			Nr.rys
	DZIAŁKA NR EWID. 273, Stanisławów Obręb 0003, Ciopan			6
Adres	DZIAŁKA NR EWID. 273, Stanisławów Obręb 0003, Ciopan			Data 08 09 2023
Przedmiot rysunku	PRZEKRÓJ A-A			Skala 1:100
Specjalność	Imię i nazwisko	Nr uprawnień	Podpis	
ARCHITEKTURA	Projektant	mgr inż.arch. Piotr Pytasz	BŁ/45/94	
	Sprawdzający	mgr inż. Agnieszka Kulesza	9/PDOKK/2012	