


SKALA 1:50

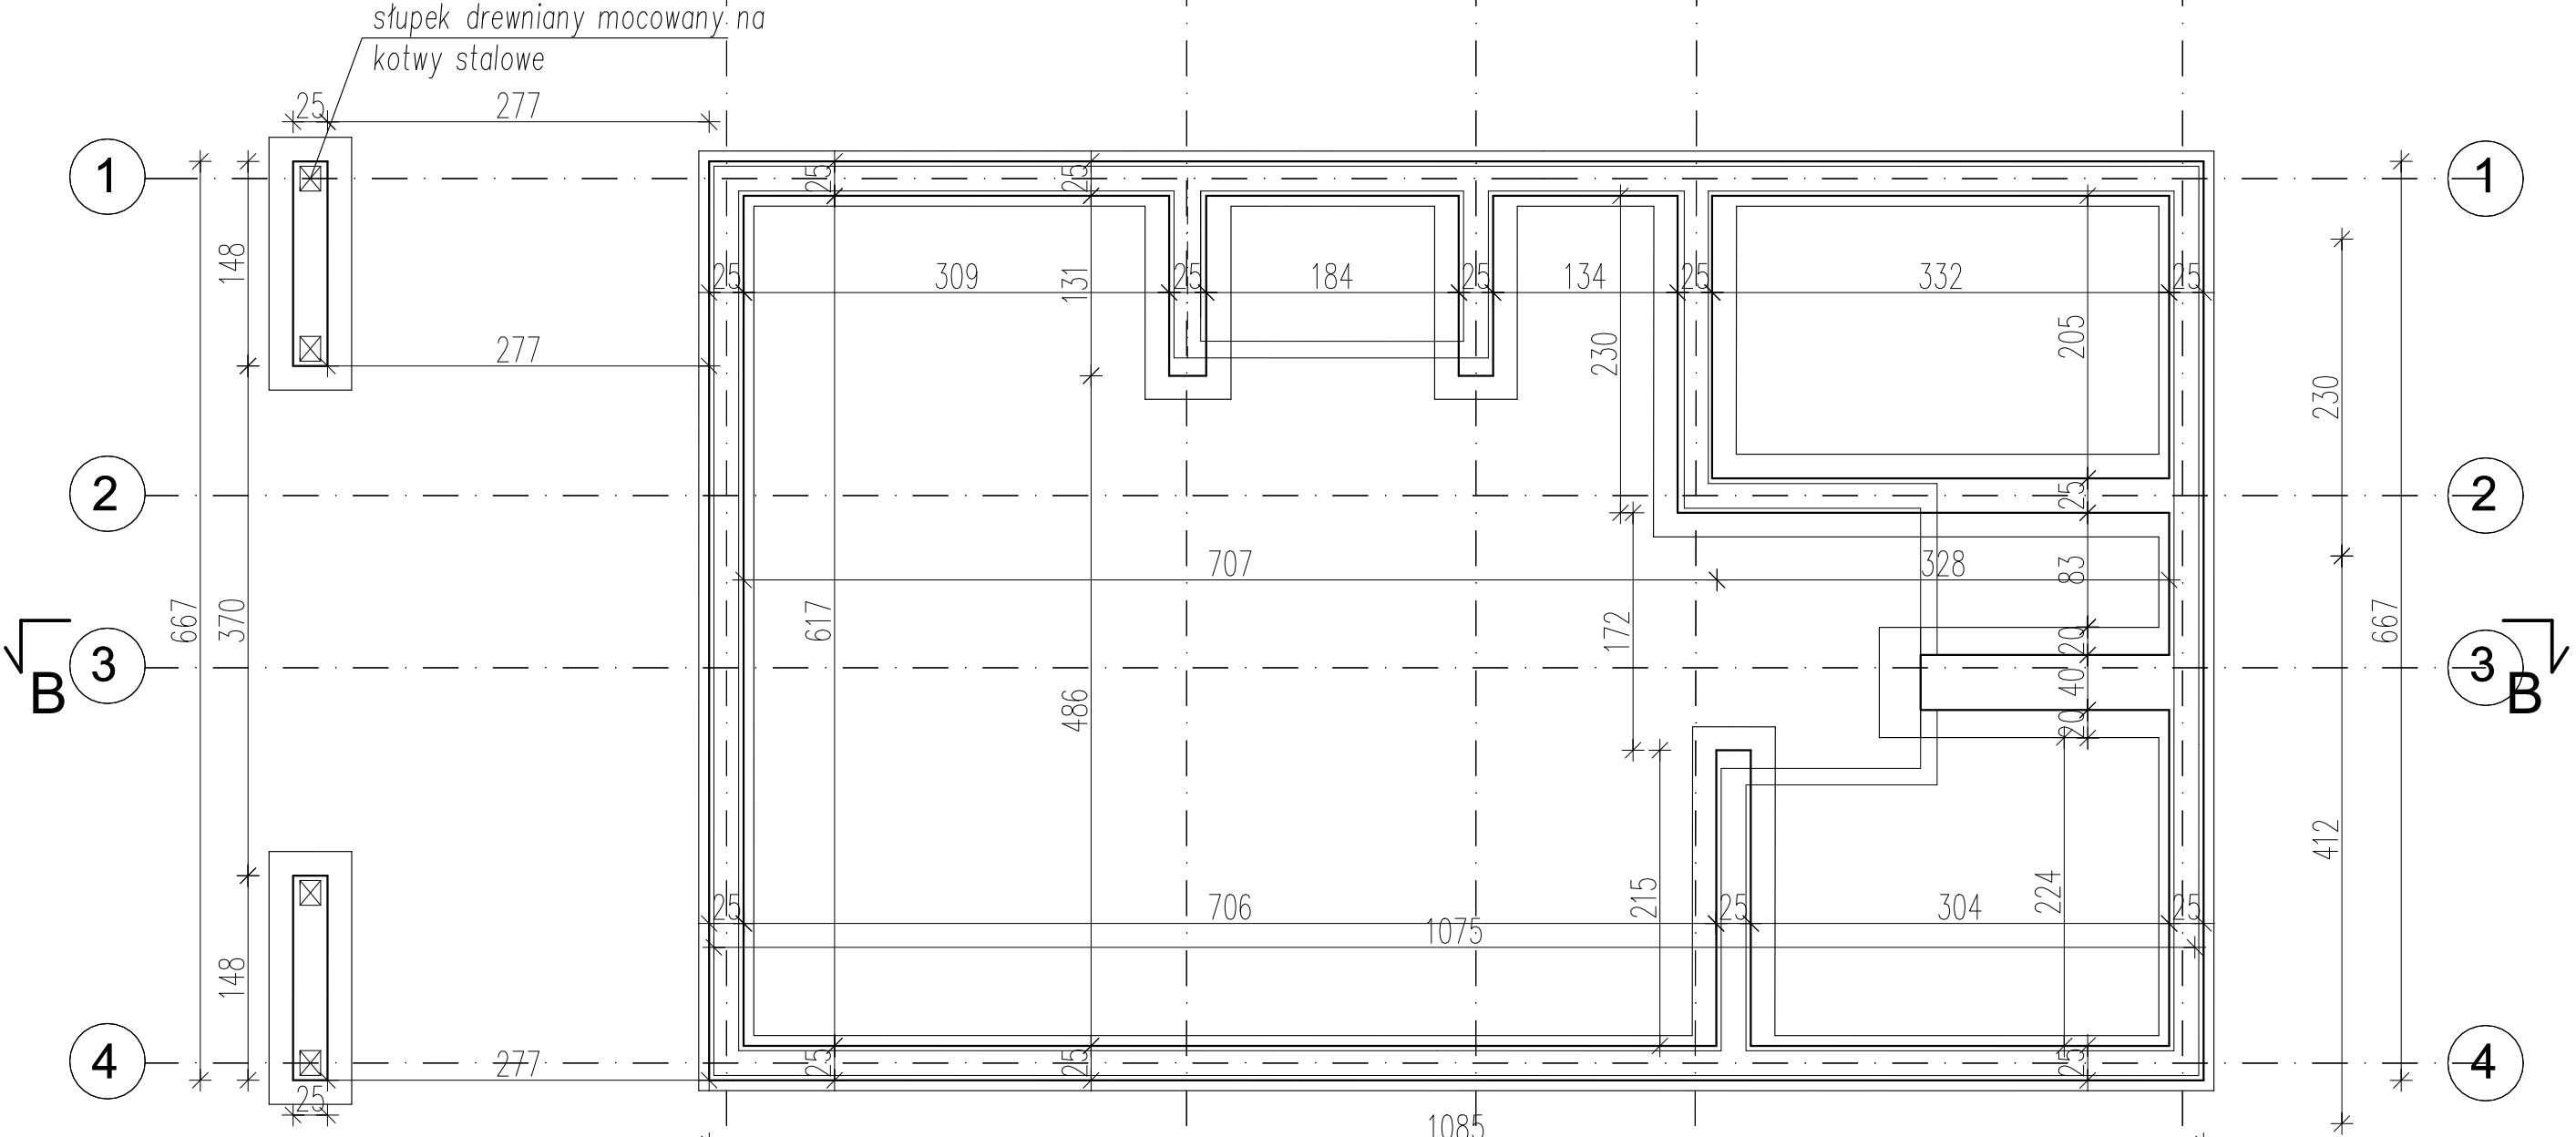

Objekt	PROJEKT ARCH. - BUD. BUDYNKU UŻYTECZNOŚCI PUBLICZNEJ - ŚWIETLICY WIEJSKIEJ ORAZ BUDOWY BEZODPŁYWOWEGO ZBIORNIKA NA NIECZYSTOŚCI CIEKŁE O POJ. 9,9 m ³ I INSTALACJI GAZOWEJ WEW. I ZEWN. wraz z NAZIEMNYM ZBIORNIKIEM NA GAZ PŁYNNY O POJ. 2700 dm ³ , na DZIAŁCE o nr ewid. 273, położonej w MIEJSCOWOŚCI CIOPAN, gm. STANISŁAWÓW			Nr.rys
				2
Adres	DZIAŁKA NR EWID. 273, Stanisławów Obręb 0003, Ciopan			Data 08.09.2023
Przedmiot rysunku	RZUT ŚCIAŃ FUNDAMENTOWYCH			Skala 1:100
Specjalność	Imię i nazwisko		Nr uprawnień	Podpis
ARCHITEKTURA	Projektant	mgr inż. arch. Piotr Pytasz	BL/45/94	
	Sprawdzący	mgr inż. Annpieszka Kulesza	9/PDOKK/2012	