


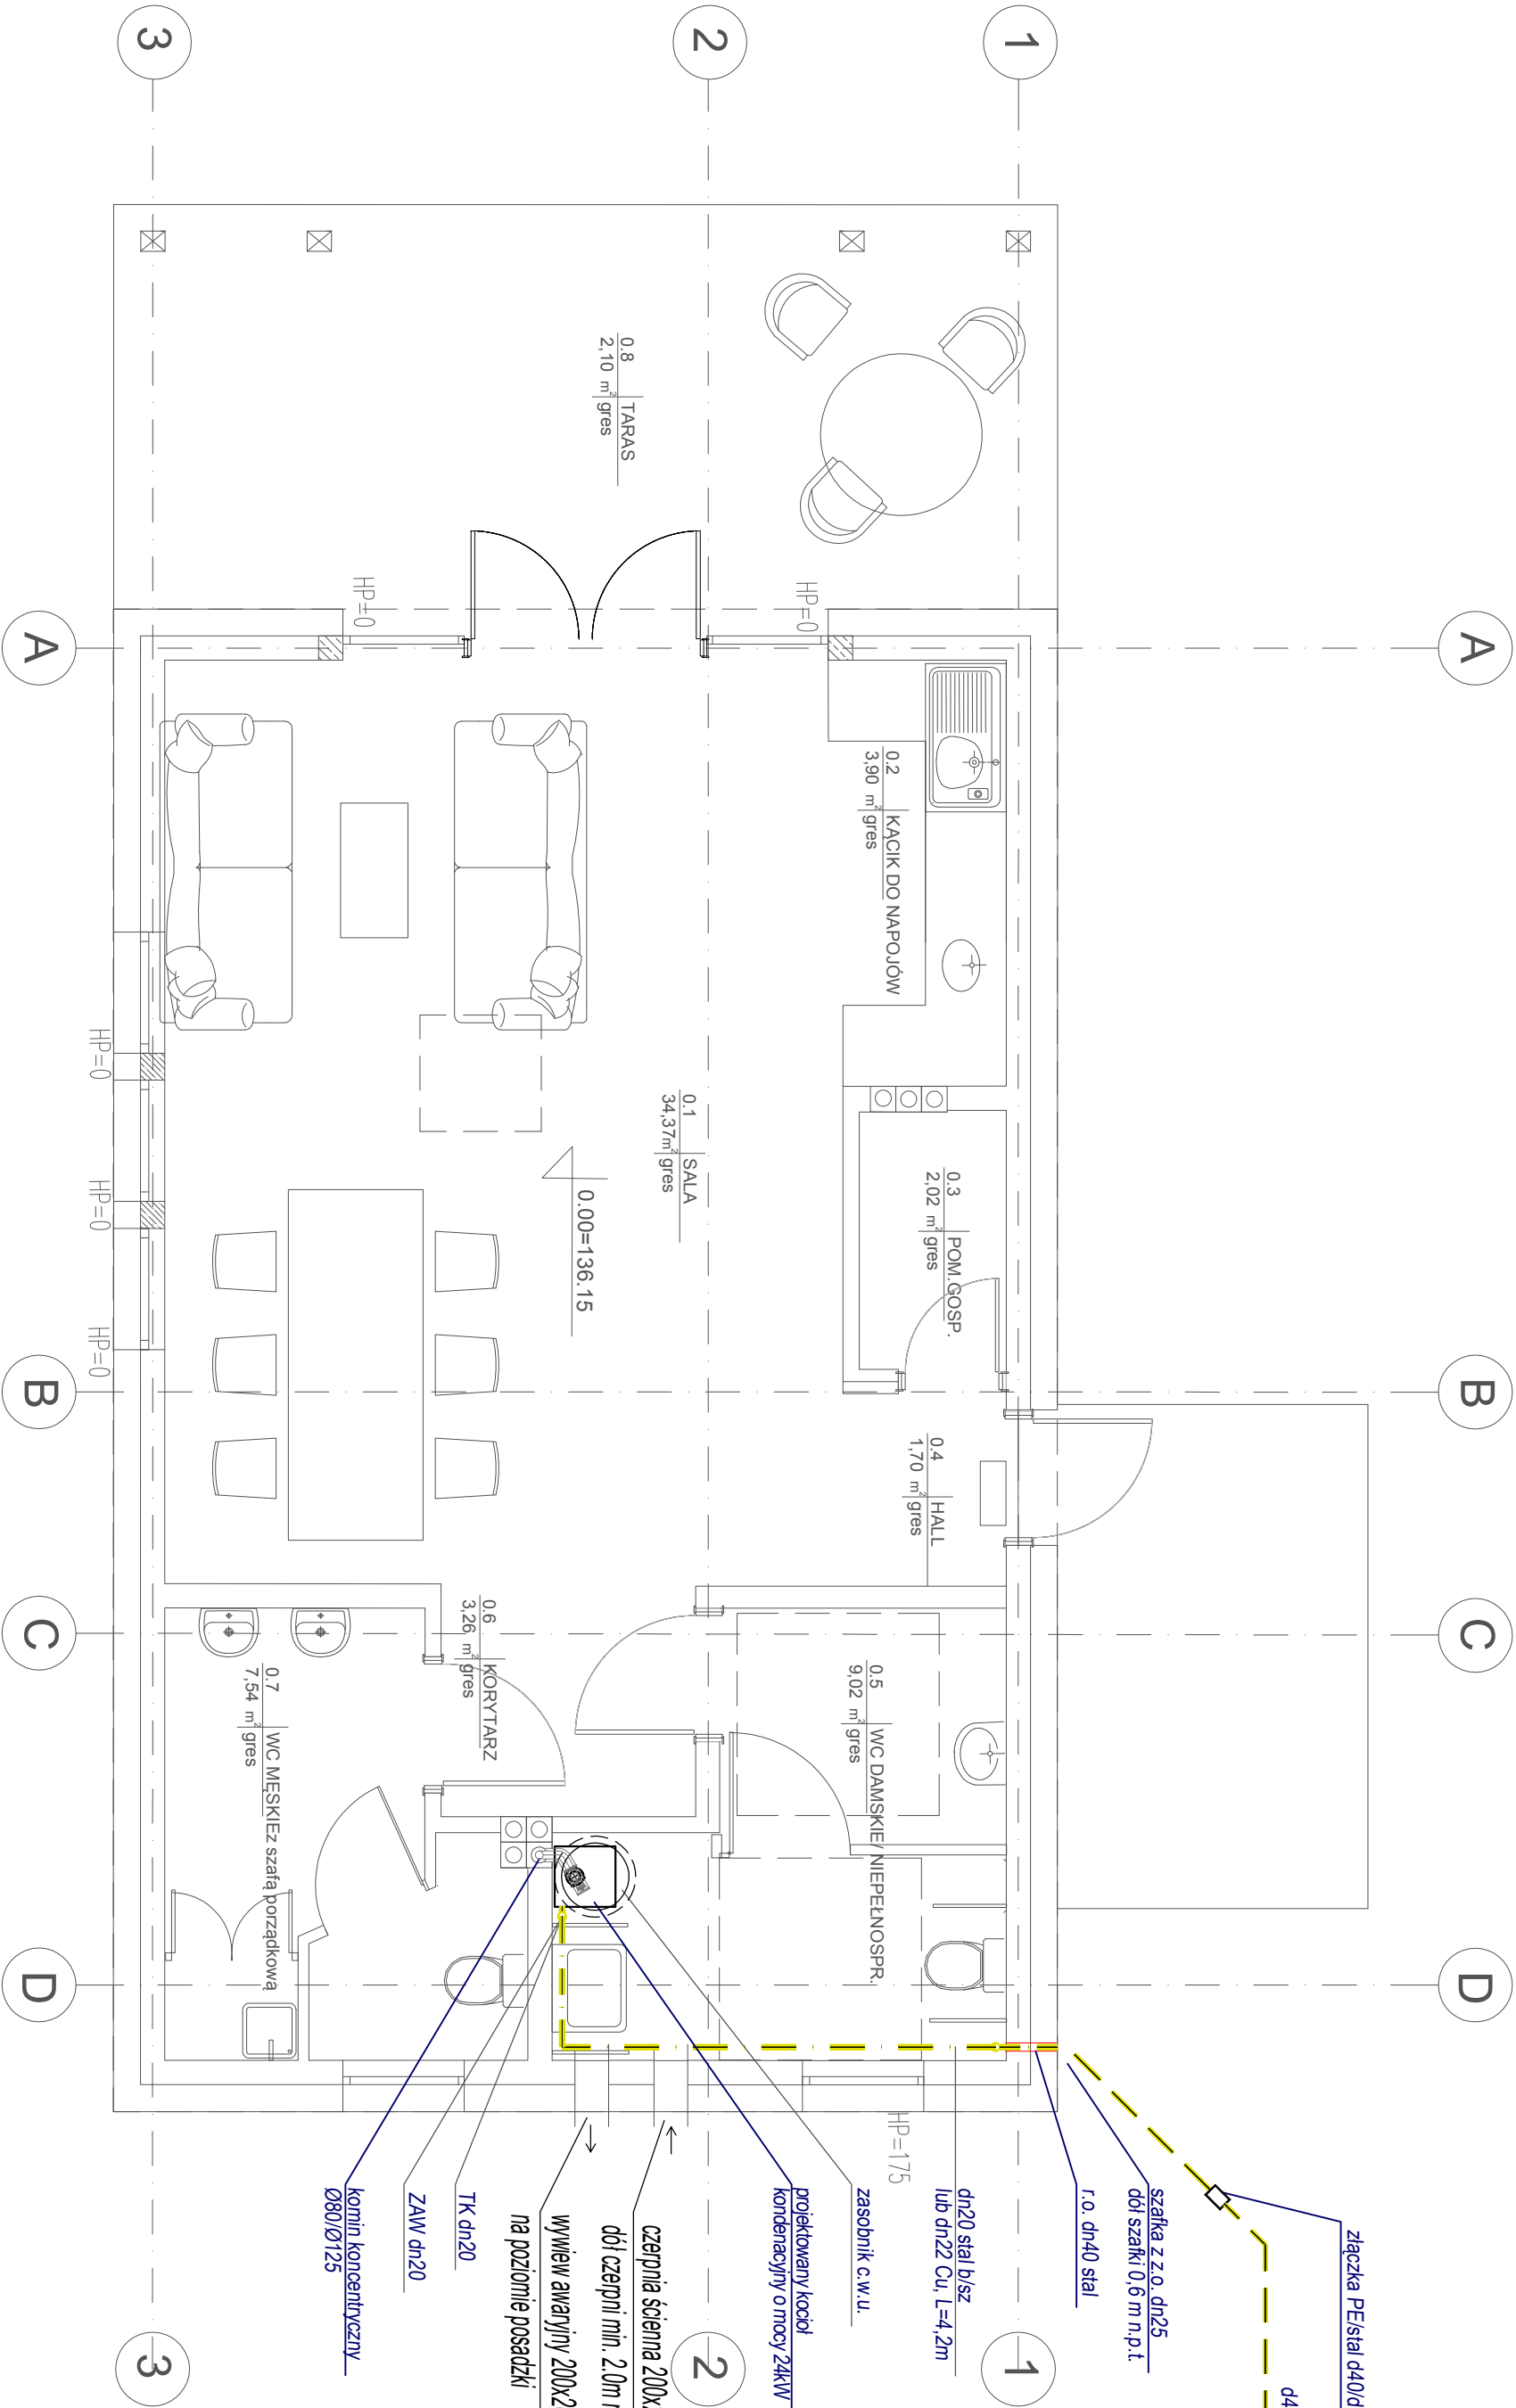

Obiekt				Nr rys	
PROJEKT ARCH.-BUD. BUDYNKU UŻYTECZNOŚCI PUBLICZNEJ - ŚWIETLICY WIEJSKIEJ ORAZ BUDOWY BEZODPŁYWOWEGO ZBIORNIKA NA NIECZYSTOŚCI CIEKŁE O POL. 9,9 m ² I INSTALACJI GAZOWEJ WEN. I ZEW. wraz z NAZIEMNYM ZBIORNIKIEM NA GAZ PŁYNNY O POL. 2700 dm ³ , na DZIAŁCE o nr ewid. 273, położonej w MIEJSCOWOŚCI CIOPAN, gm. STANISŁAWÓW				SW/1	
Adres				Data	
DZIAŁKA NR EWID. 273, Stanisławów Ogród 0003, Ciopan				08.09.2023	
Przedmiot rysunku		Skala		1:50	
Specjalność		RZUT PARTERU			
Instalacje		Imię i nazwisko	Nr uprawnień	Podpis	
SANITARNE		mgr inż. Marek Gościński	PDU/0141/POOS/10		
Sprawdzający		mgr inż. Jacek Sawicki	PDU/0143/POOS/10		