



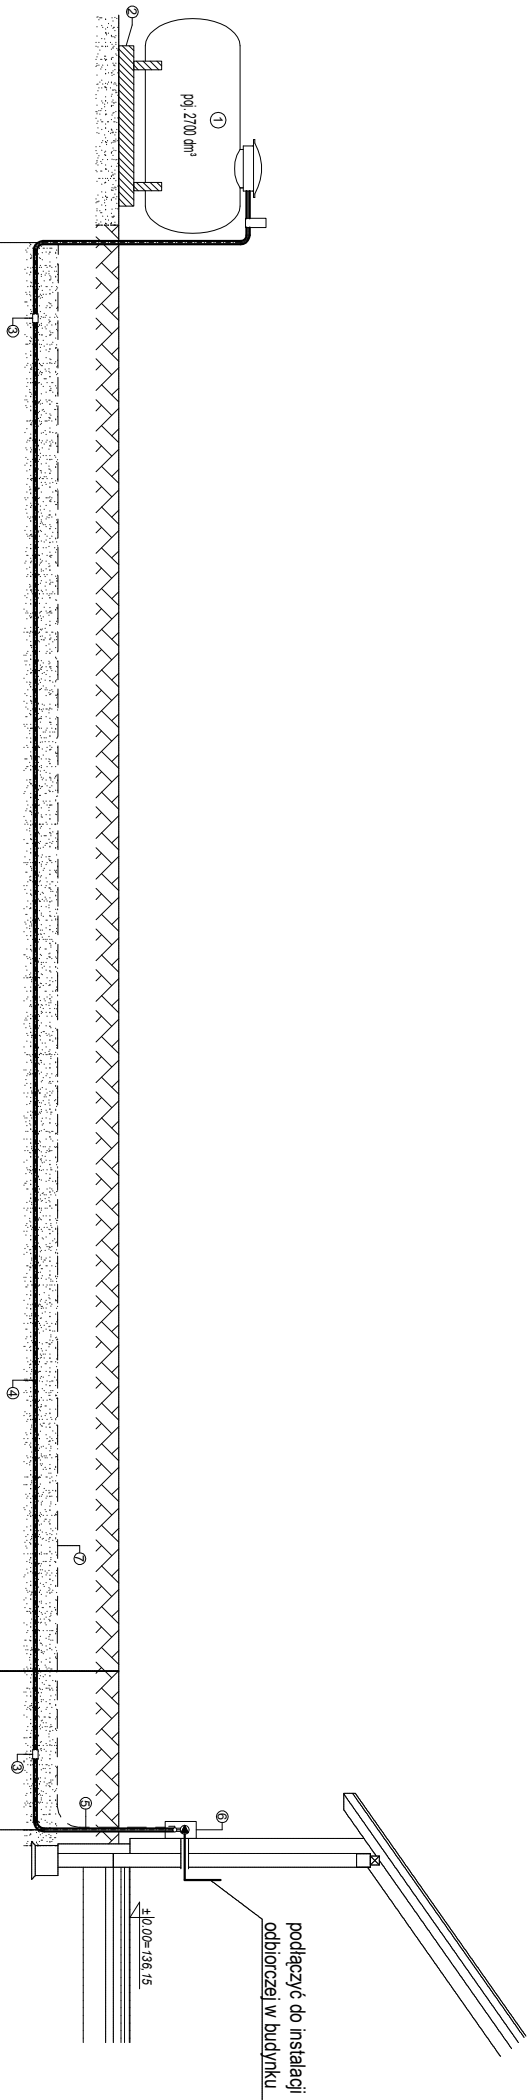

- ① Zbiornik gazu o pojemności 2700 dm³ naziemny z kompletną armaturą i wyposażeniem
- ② Płyta fundamentowa
- ③ Złaczko przejściowe siła/PE-DN25/PE32
- ④ Rura przyłączna PE o średnicy 25x3,0
- ⑤ Rura siłowa o średnicy DN25 żaluziowana antykorozyjnie taśmą POLYKEN*
- ⑥ Szafka z zaworem głównym, reduktorem II-go stopnia
- ⑦ Taśma ostrzegawcza – sygnałizacyjna żółta o szerokości 20 cm z wtopioną taśmą melizowaną

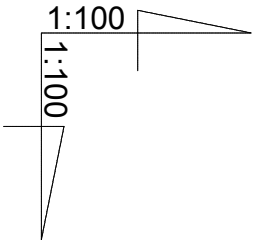

Poziom porównawczy
125,00 m n.p.m.

Rzędna terenu projektowanego	136,00			
Rzędna osi rurociągu [m]	134,90			
Zagłębienie rurociągu	1,10			
Odległości [m]		18,9	2,1	
Średnice, materiał		PE40x3		
Spadek		0,0 %		
Długość trasy [m]	0,00	18,9	21,0	

G1

G2 G3

Obiekt	PROJEKT ARCH.- BUD. BUDYNKU UŻYTECZNOŚCI PUBLICZNEJ - ŚWIETLICY WIEJSKIEJ ORAZ BUDOWY BEZOPŁYWOWEGO ZBIORNIKA NA NIECZYSTOŚCI CIEKŁE O POJ. 9,9 m³ I INSTALACJI GAZOWEJ WEM. I ZEW. wraz z NAZIEMNYM ZBIORNIKIEM NA GAZ PŁYNNY O POJ. 2700 dm³, na DZIAŁCE o nr ewid. 273, położonej w MIEJSCOWOŚCI CIOPAN, gm. STANISŁAWÓW			Nr. p/s
Adres	DZIAŁKA NR EWID. 273, Stanisławów Obręb 0003, Ciopan			Data 08.09.2023
Przedmiot rysunku	PROFIL PODŁUŻNY DOZIEMNEJ INSTALACJI GAZOWEJ ZE ZBIORNIKIEM NAZIEMNYM O POJ. 2700 dm³			Skala 1:100/100
Specjalność	Projektant	mgr inż. Marek Gosiński	Nr uprawnień PDL/0141/P.OOS/10	Podpis
INSTALACJE SANITARNE	Sprawdzający	mgr inż. Jacek Sawicki	PDL/0143/P.OOS/10	