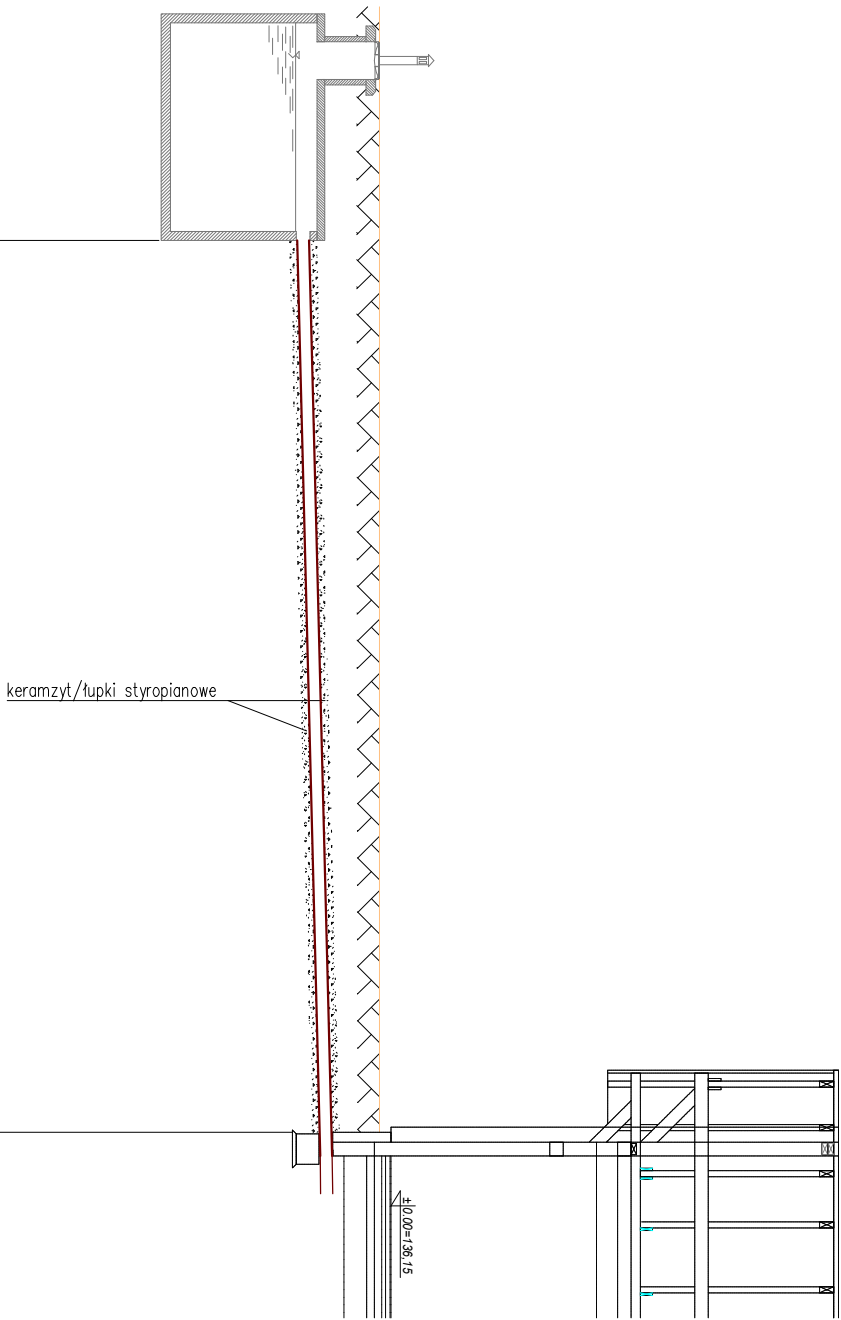


RZĘDNA TERENU [m]	136,00	poziom por. 125,00
RZĘDNA DNA RUROCIĄGU [m]	134,91	
ZACIEPIENIE [m]	1,09	
MATERIAŁ / SPADEK		PVC160 i=2,5‰
DŁUGOŚĆ [m]	11,8	
ODLEGŁOŚĆ [m]	0,00	

ZS

Uwaga:
Na odcinku gdzie przykrycie kanału kanalizacji
sanitarnej jest mniejsze niż 1,20m, kanał należy
ocieplić na całej długości
(keramzyt - 20cm lub łupki styropianowe - 10cm)

Obiekt	PROJEKT ARCH.- BUD. BUDYNKU UŻYTECZNOŚCI PUBLICZNEJ - ŚWIETLICY WIEJSKIEJ ORAZ BUDOWY BEZOPŁYWOWEGO ZBIORNIKA NA NIECZYSTOŚCI CIEKŁE O POJ. 9,9 m³ I INSTALACJI GAZOWEJ WEW. I ZEW. wraz z NAZIEMNYM ZBIORNIKIEM NA GAZ PŁYNNY O POJ. 2700 dm³, na DZIAŁCE o nr ewid. 273, położonej w MIEJSCOWOŚCI CIOPAN, gm. STANISŁAWÓW			Nr.rys
Adres	DZIAŁKA NR EWID. 273, Stanisławów Obręb 0003, Ciopan			Data 08.09.2023
Przedmiot rysunku	PROFIL PODŁUŻNY DOZIEMNEJ INSTALACJI KANALIZACJI SANITARNEJ ZE ZBIORNIKIEM SZCZELNYM O POJ. 10 m³			Skala 1:100/100
Specjalność	Projektant	Imię i nazwisko	Nr uprawnień	Podpis
INSTALACJE SANITARNE	Sprawdzający	mgr inż. Marek Gosławski	PDL/0141/P/OCS/10	
		mgr inż. Jacek Sawicki	PDL/0143/P/OCS/10	