


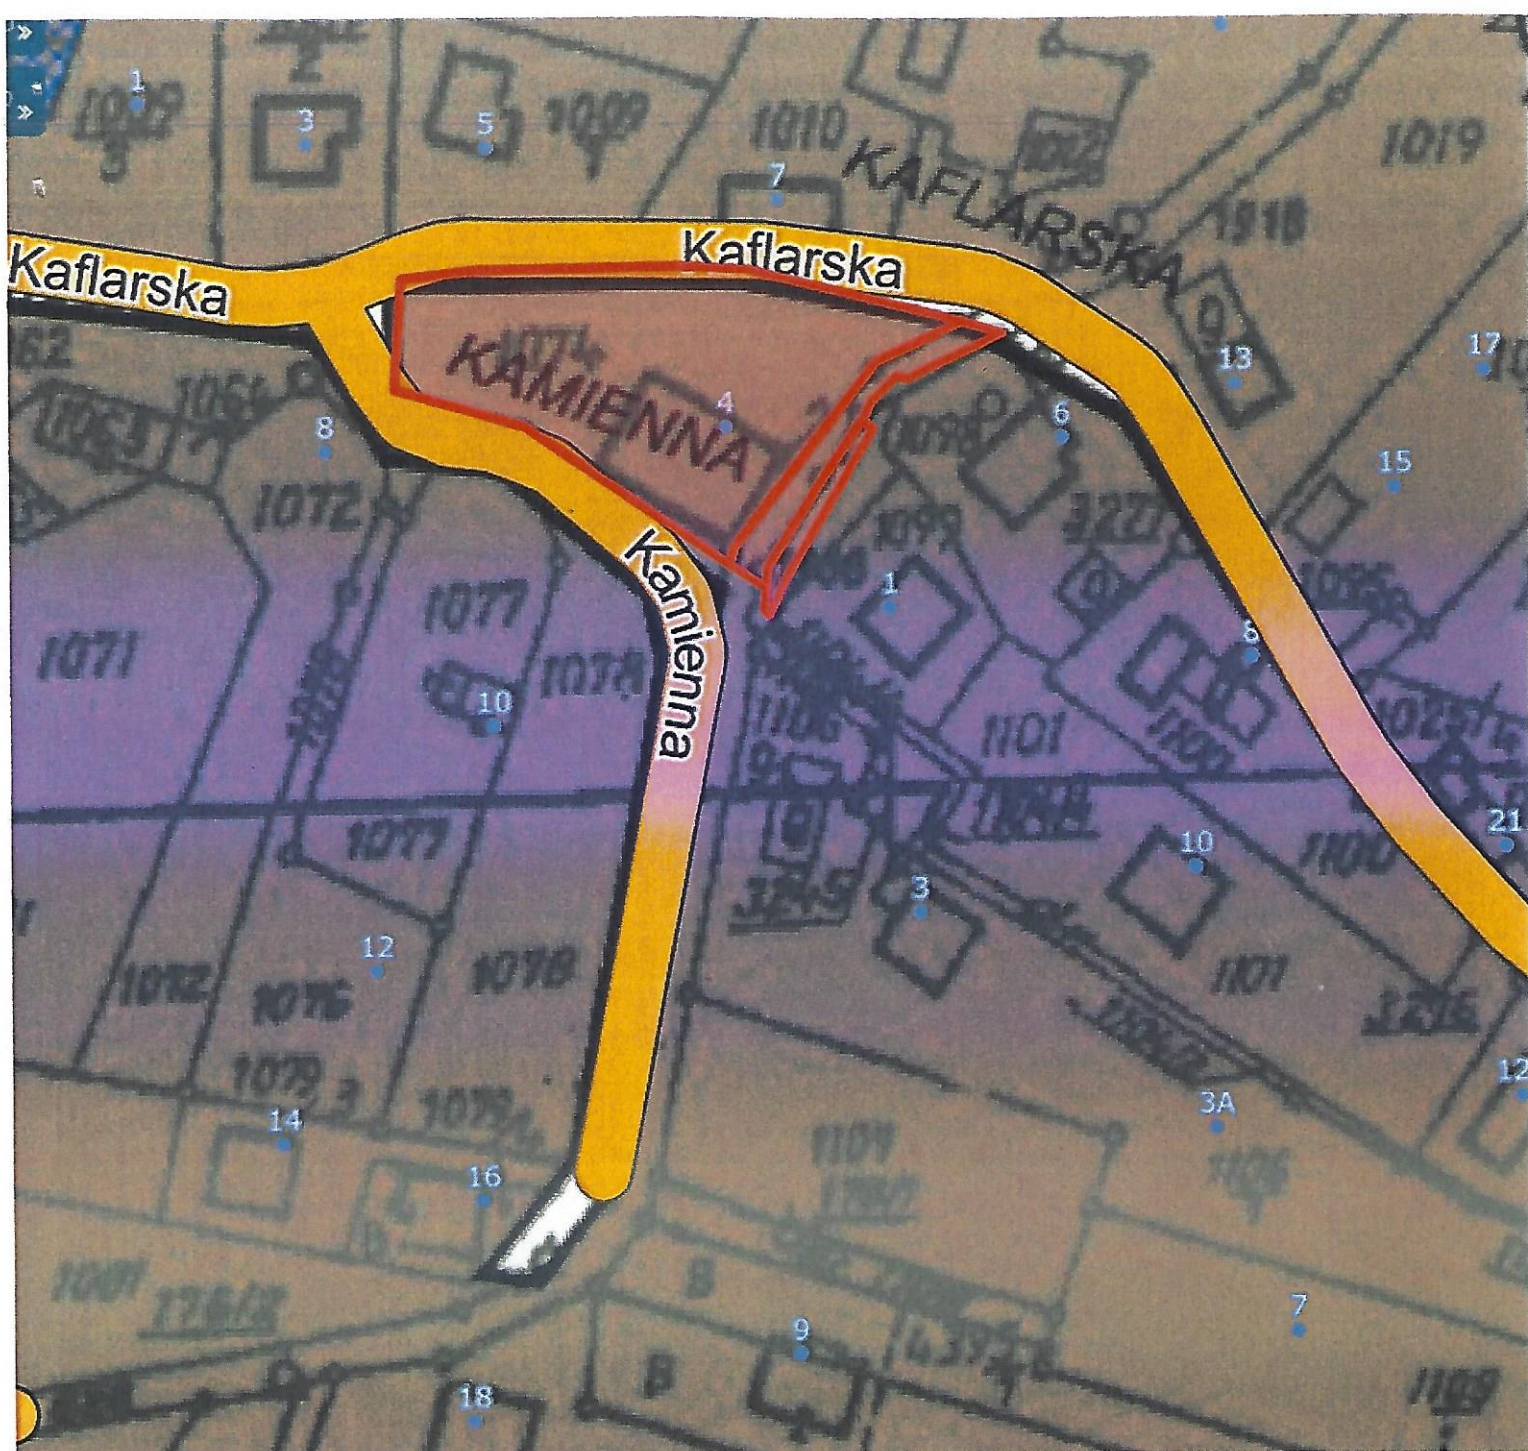

GMINA MIŁÓWKA
 34-360 MIŁÓWKA
 ul. Jana Kazimierza 123
 NIP 553-23-17-964
 tel. 33 8637 190

WYRYS
 z planu zagospodarowania przestrzennego
 Gminy Miłówka

Miłówka, dnia 24.08.2026r.
Andrzej Żurzecki
 Inspektor ds. planowania
 przestrzennego i geodezji