


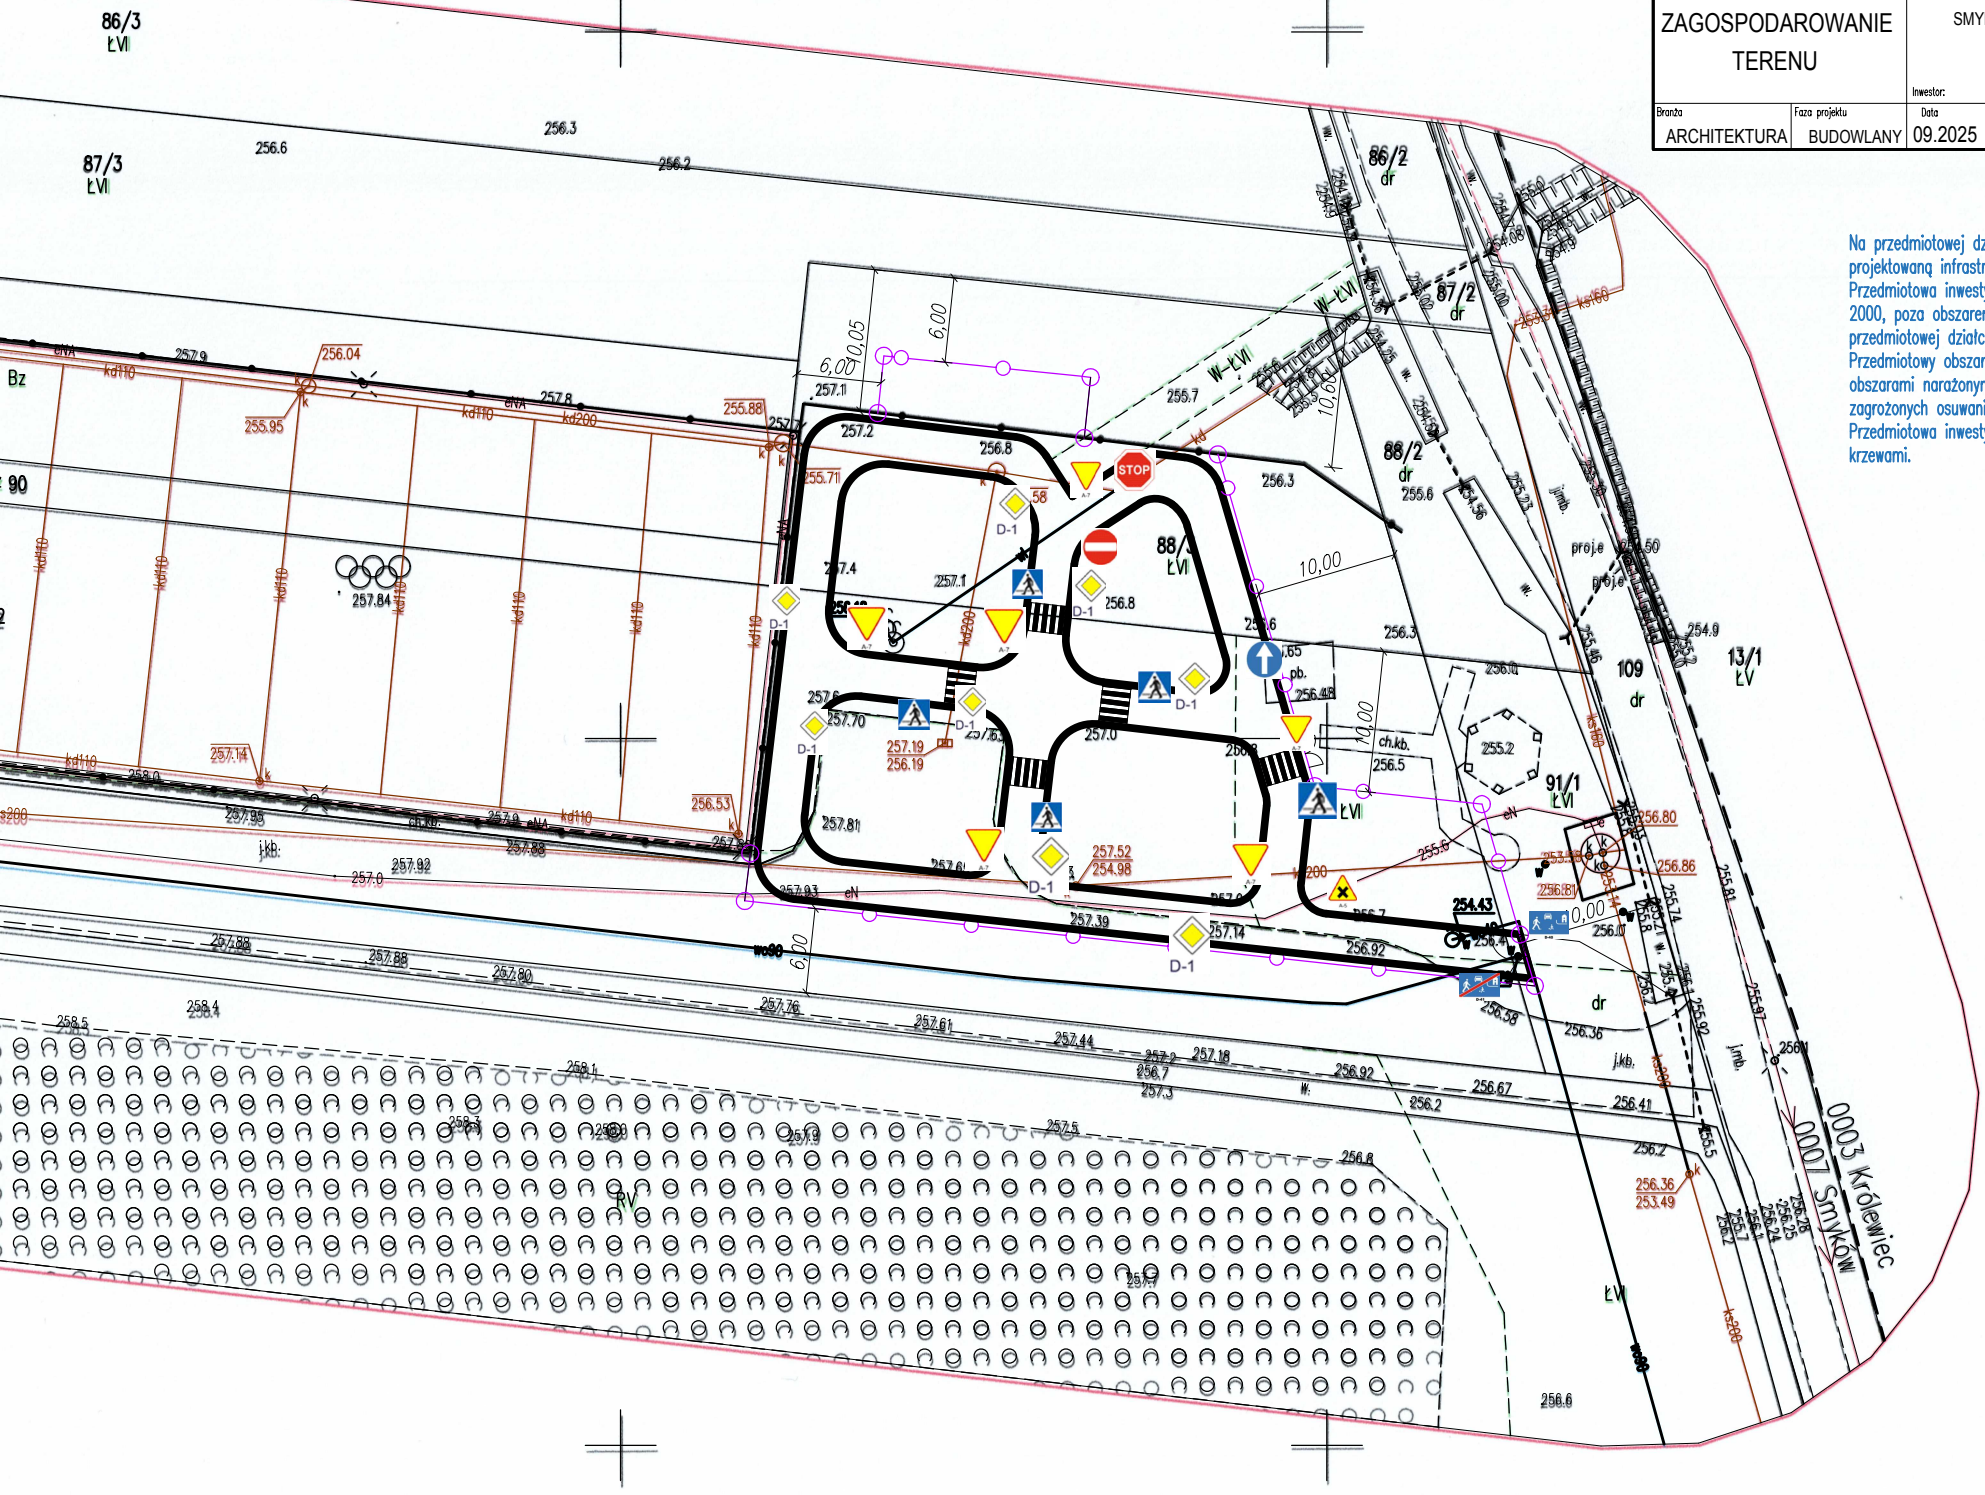

Pracownia Projektowa GUErraS BUDOWNICTWO 26-080 MNÓW, PRZELOM 21A e-mail: guerrasbudownictwo@wp.pl		ZESPÓŁ AUTORSKI	
Opracował		mgr inż. Karol Bednarczyk	
Projektował		mgr inż. Stanisław GRUDZIŃ konstrukcyjno-inżynierska 228/KI/72	
PROJEKT BUDOWLANY		Wszelkie prawa autorskie dotyczące tego rysunku są własnością pracowni projektowej	
Tytuł rysunku:		Temat:	
ZAGOSPODAROWANIE TERENU		OBIEKTY MAŁEJ ARCHITEKTURY SMYKÓW, DZ. NR 88/3, 89, 90, 91/1, 91.2 gmina: SMYKÓW	
Inwestor:		GMINA SMYKÓW	
Branda	Faza projektu	Data	Podziałka
ARCHITEKTURA	BUDOWLANY	09.2025	1 : 500
		Format	Numer rysunku
		A3	Z - 01

Na przedmiotowej działce nie zachodzi kolizja z istniejącą i projektowaną infrastrukturą.
Przedmiotowa inwestycja znajduje się poza obszarem NATURA 2000, poza obszarem szczególnego zagrożenia powodzią. Na przedmiotowej działce brak stanowisk archeologicznych.
Przedmiotowy obszar znajduje się poza obszarami górniczymi, obszarami narażonymi na niebezpieczeństwo powodzi oraz zagrożonych osuwaniem się mas ziemnych.
Przedmiotowa inwestycja nie koliduje z istniejącymi drzewami i krzewami.

Oświadczam, że niniejszy dokument został opracowany w wyniku prac geodezyjnych i kartograficznych, których rezultaty zawiera operat techniczny, który uzyskał pozytywną weryfikację. Jednocześnie informuję, że jestem świadom y odpowiedzialności karnej za złożenie fałszywego oświadczenia.	
Identyfikator zgłoszenia prac geodezyjnych	GN 6640 1506 2025
Organ służby geodezyjnej, który otrzymał zgłoszenie	Starosta Konecki
Wykonawca prac geodezyjnych	DUDZIAK GEODEZJA mgr inż. Jakub Dudziak Borki 153, 26-080 Mniów NIP: 9592066611, REGON: 526824403 e-mail: dudziak.geodezja@gmail.com tel. 515-275-578
Nr oraz data sporządzenia dokumentu zawierającego wynik pozytywnej weryfikacji	Protokół weryfikacji nr GN 6640 1506 2025_1 z dnia 03.09.2025 r.
Imię i nazwisko oraz nr uprawnień zawodowych kierownika prac	GEODETA UPRAWNIONY mgr inż. Jakub Dudziak nr uprawnień: 23865

MAPA DO CELÓW PROJEKTOWYCH		
MAPA DO CELÓW PROJEKTOWYCH		
Oznaczenie kancelaryjne zgłoszenia pracy geodezyjnej		GN.6640.1506.2025
Miejscowość		Smyków
Jednostka ewidencyjna	identyfikator	260507_2
	nazwa	Smyków
Obręb ewidencyjny	identyfikator	260507_2.0007
	nazwa	Smyków
Nr działki:	88/2, 88/3, 89, 90, 91/1, 91/2	
Skala mapy	1 : 500	
Nazwa układu współrzędnych	prostokątny płaski	2000/7
	wysokości	PL-EVRF2007-NH
Arkusze mapy: 7.147.15.09.4.1, 7.147.15.09.4.2, 7.147.15.09.4.3, 7.147.15.09.4.4		
Nie badano służebności gruntowych dla działek przedmiotowych		
Granice działek w zakresie opracowania przyjęto z mapy zasadniczej. Nie analizowano ich pod względem dokładności. Mogą one służyć do projektowania budynków usytuowanych w odległości większej niż 4 m lub innych obiektów budowlanych usytuowanych w odległości większej niż 3 m od granicy działki.		
Nie wyklucza się istnienia w terenie innych niewykazanych na niniejszej mapie urządzeń podziemnych, które nie zostały zgłoszone do inwentaryzacji oraz sieci uzbrojenia terenu nie zgłoszonych do ZUDP w Końskich		
Zakres opracowania:		
Firma:	DUDZIAK GEODEZJA mgr inż. Jakub Dudziak	
Opracował:	mgr inż. Jakub Dudziak upr. nr 23865	
Borki, dnia 23.08.2025 r.		