


POŁĄCZENIE STROPODACHU Z KOMINEM
skala 1:5


szczegół A

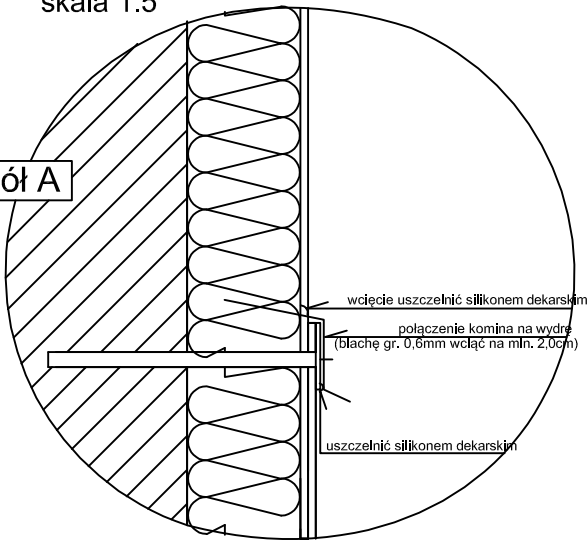

- projektowana papa renowacyjna wierzchniego krycia min. gr. 5mm
- 2x papa bitumiczna- istniejące pokrycie
- wełna mineralna gr. 12 cm
- paroizolacja
- wylewka cementowa wyrównująca
- plyty korytkowe oparte na ściankach ze spadkiem
- puszta powietrzna

- cegła pełna gr. 12cm
- zaprawa klejowa
- wełna skalna gr. 10cm
- zaprawa klejowa z siatką zbrojącą
- tynek silikonowy typu baranek gr. 1,5mm

obróbka z blachy powlekanej gr. 0,6mm

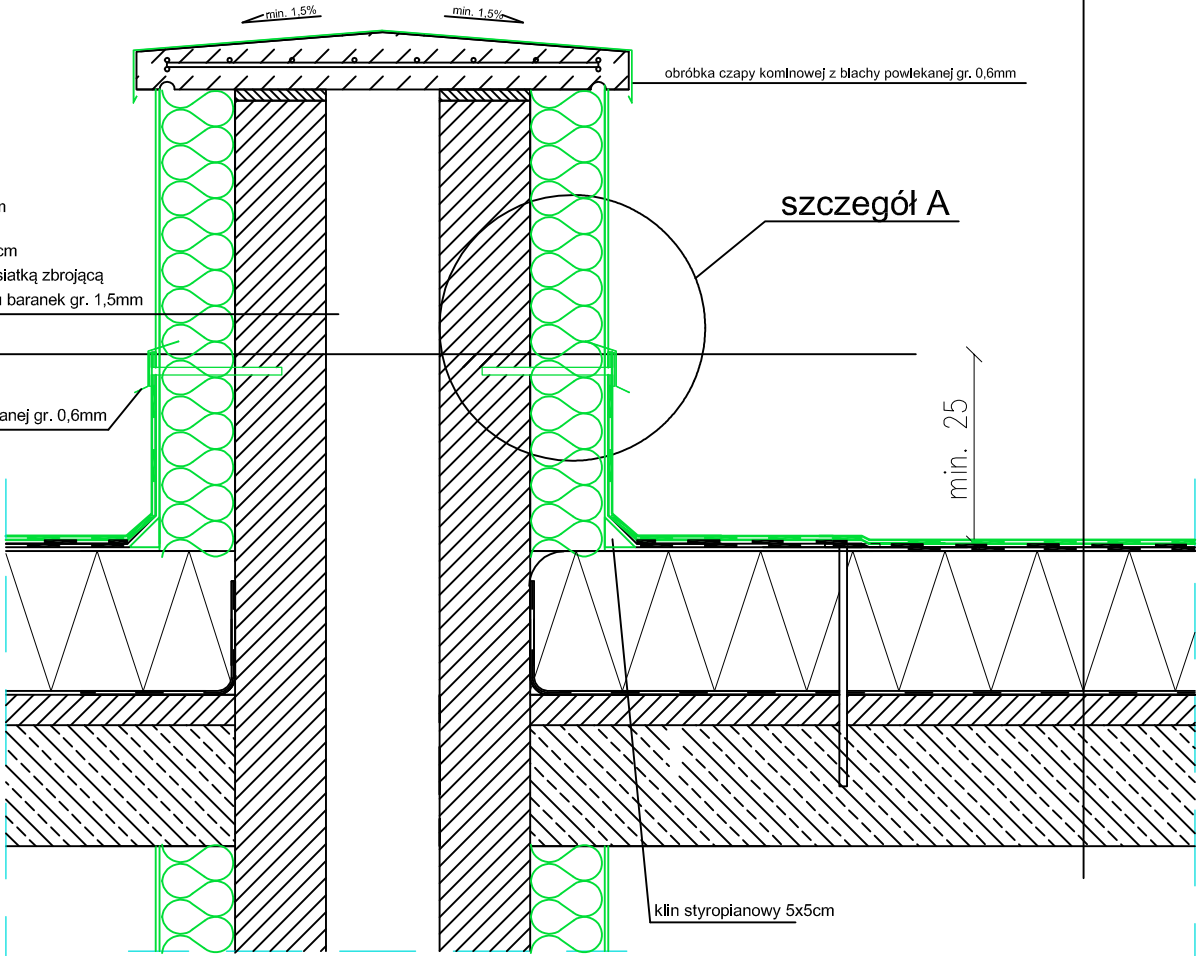

szczegół A

klin styropianowy 5x5cm

Remont dachu budynku biurowego Starostwa Powiatowego w Końskich oraz instalacja fotowoltaiczna z magazynem energii				
Projektował	Specjalność	Imię i nazwisko	Nr Upr.	Podpis
	Architektoniczna	mgr inż. Angelika Firek	MP01A/02/2019 w specjalności architektonicznej do projektowania i kierowania robotami budowlanymi bez ograniczeń	
Format A1	Lokalizacja inwestycji: Starostwo Powiatowe w Końskich ul. Stanisława Staszica 2, 26-200 Końskie			Faza Projekt techniczny
Data 09.2025	Temat: Detal ocieplenia oraz obróbek blacharskich komina wentylacyjnego			Rys. D.01
Skala 1:100	Skorut Systemy Solarne Sp. z o. o. ul. Wybickiego 71, 32-400 Myślenice			