

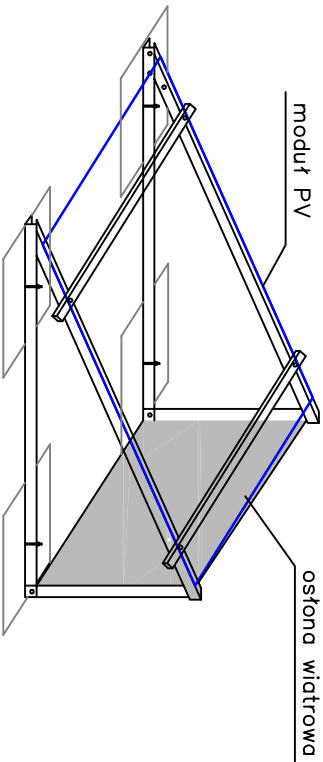


Systemowa konstrukcja montażowa pod moduły fotowoltaiczne
– mocowanie poprzez klejenie

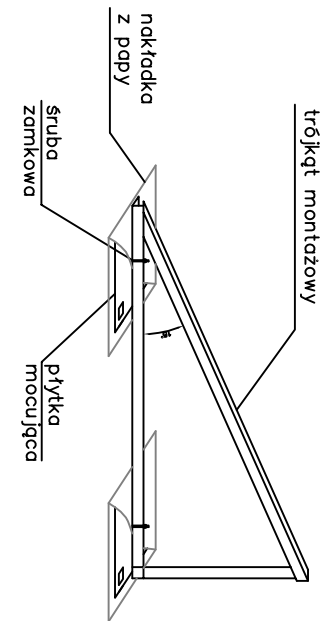


Płytką mocującą

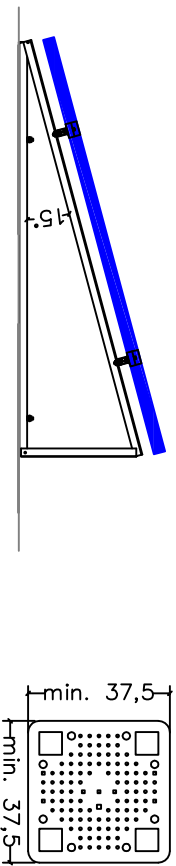

Uwagi:

1. Moduły PV należy montować na dachu w jednym rzędzie poziomo na systemowej bezinwazyjnej konstrukcji wsporczej w postaci trójkątów montażowych o kącie nachylenia 15° przeznaczonych do montażu na dachach płaskich pokrytych papą mocowaną poprzez klejenie.
2. Przed montażem konstrukcji pod moduły PV na dachu budynku należy sprawdzić stan pokrycia bitumicznego oraz dokonać ewentualnych napraw.
3. Zastosowana płytka montażowa musi posiadać deklarację produktu budowlanego.
4. W celu poprawy właściwości aerodynamicznych konstrukcję należy wyposażyć w osłony wiatrowe.
5. Po wykonaniu całości konstrukcji zadbaj o naprawienie ewentualnych uszkodzeń pokrycia oraz warstw izolacyjnych dachu.
6. Prace związane z montażem konstrukcji wsporczej pod moduły PV należy prowadzić tak aby nie doszło do uszkodzenia dachu skutującego przeciekaniem wody lub przenikaniem wilgoci do wnętrza budynku.
7. Projekt należy rozpatrywać całościowo. Rysunek należy analizować łącznie z opisem technicznym oraz odpowiednimi rysunkami branżowymi.
8. Wszelkie zmiany i odstępstwa od dokumentacji projektowej możliwe są jedynie po uzgodnieniu z projektantem.
9. W przypadku stwierdzenia warunków odmiennych od założonych w projekcie należy niezwłocznie powiadomić projektanta.
10. Projektowane prace należy wykonać w ściślejszej koordynacji międzybranżowej.

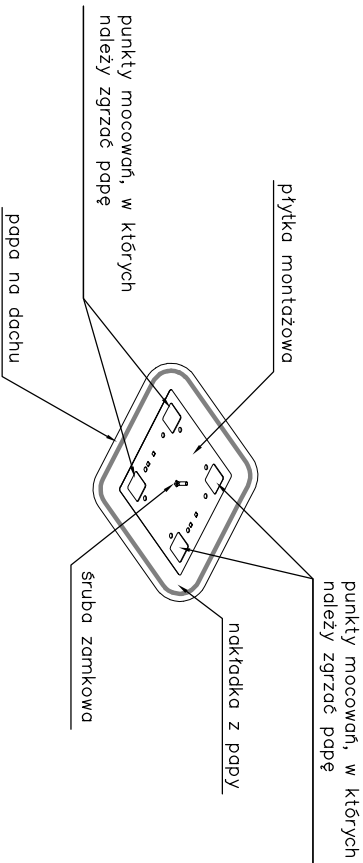

Remont dachu budynku biurowego Starostwa Powiatowego w Końskich oraz instalacja fotowoltaiczna z magazynem energii				
Projektował	Specjalność	Imię i nazwisko	Nr Upr.	Podpis
	Konstrukcyjno – budowlana	mgr inż. Jan Gielas	BPP.Upr.347/80 w specjalności konstrukcyjno –budowlanej do projektowania i kierowania robotami budowlanymi bez ograniczeń	
Format A4	Lokalizacja inwestycji: Starostwo Powiatowe w Końskich ul. Stanisława Staszica 2, 26–200 Końskie			Faza Projekt techniczny
Data 09.2025				
Skala 1:100	Temat: Schemat konstrukcji wsporczej pod moduły PV			Rys. K.1
Skorut Systemy Solarne Sp. z o. o. ul. Wybickiego 71, 32–400 Myślenice				