

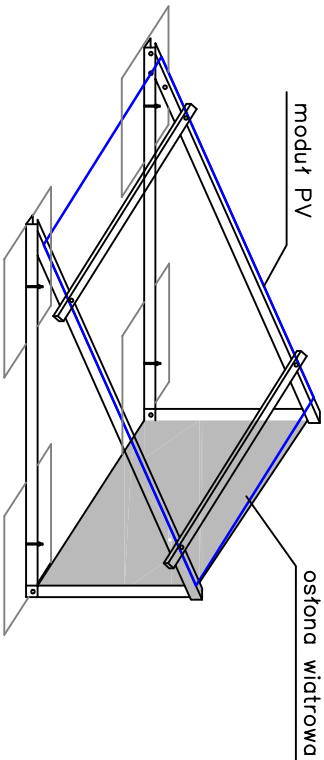


Systemowa konstrukcja montażowa pod moduły fotowoltaiczne
– mocowanie poprzez klejenie

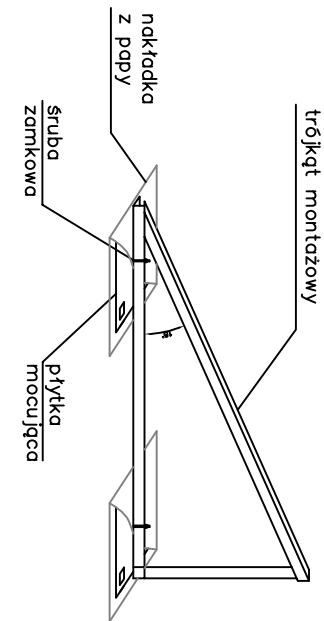


Płytką mocującą

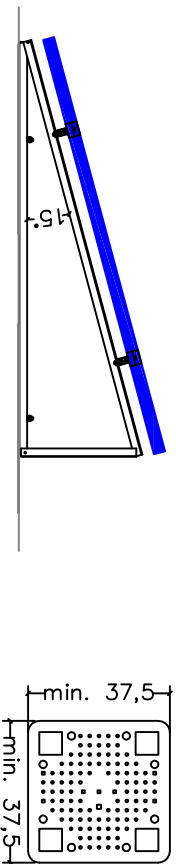

Uwagi:

1. Moduły PV należy montować na dachu w jednym rzędzie poziomo na systemowej bezinwazyjnej konstrukcji wsporczej w postaci trójkątów montażowych o kącie nachylenia 15° przeznaczonych do montażu na dachach płaskich pokrytych papą mocowaną poprzez klejenie.
2. Przed montażem konstrukcji pod moduły PV na dachu budynku należy sprawdzić stan pokrycia bitumicznego oraz dokonać ewentualnych napraw.
3. Zastosowana płytka montażowa musi posiadać deklarację produktu budowlanego.
4. W celu poprawy właściwości aerodynamicznych konstrukcję należy wyposażyć w osłony wiatrowe.
5. Po wykonaniu całości konstrukcji zadbaj o naprawienie ewentualnych uszkodzeń pokrycia oraz warstw izolacyjnych dachu.
6. Prace związane z montażem konstrukcji wsporczej pod moduły PV należy prowadzić tak aby nie doszło do uszkodzenia dachu skutującego przeciekaniem wody lub przenikaniem wilgoci do wnętrza budynku.
7. Projekt należy rozpatrywać całościowo. Rysunek należy analizować łącznie z opisem technicznym oraz odpowiednimi rysunkami branżowymi.
8. Wszelkie zmiany i odstępstwa od dokumentacji projektowej możliwe są jedynie po uzgodnieniu z projektantem.
9. W przypadku stwierdzenia warunków odmiennych od założonych w projekcie należy niezwłocznie powiadomić projektanta.
10. Projektowane prace należy wykonać w ściślejszej koordynacji międzybranżowej.

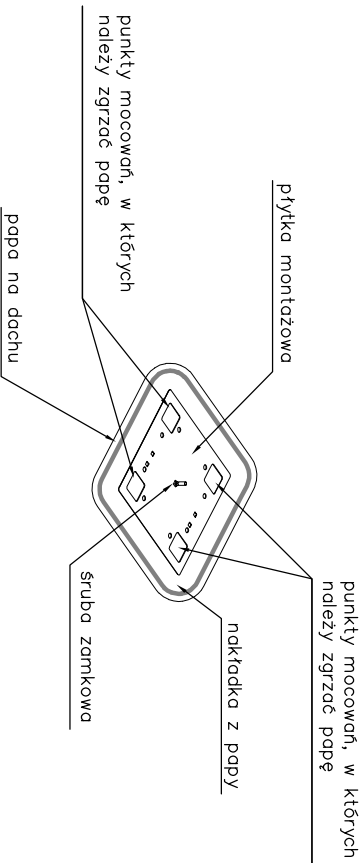

Termomodernizacja dachu budynku biurowego Starostwa Powiatowego w Końskich oraz instalacja fotowoltaiczna z magazynem energii				
Specjalność		Imię i nazwisko		Podpis
Projektował	Konstrukcyjno – budowlana	mgr inż. Jan Gielas	BPP.Upr.347/80 w specjalności konstrukcyjno budowlanej, do projektowania i nadzoru nad budownictwem bez ograniczeń	
Format A4	Lokalizacja inwestycji: Starostwo Powiatowe w Końskich ul. Stanisława Staszica 2, 26–200 Końskie			Faza Projekt wykonawczy
Data 09.2025	Temat: Schemat konstrukcji wsporczej pod moduły PV			Rys. K.1
Skala 1:100	Skorut Systemy Solarne Sp. z o. o. ul. Wybickiego 71, 32–400 Miślenice			