



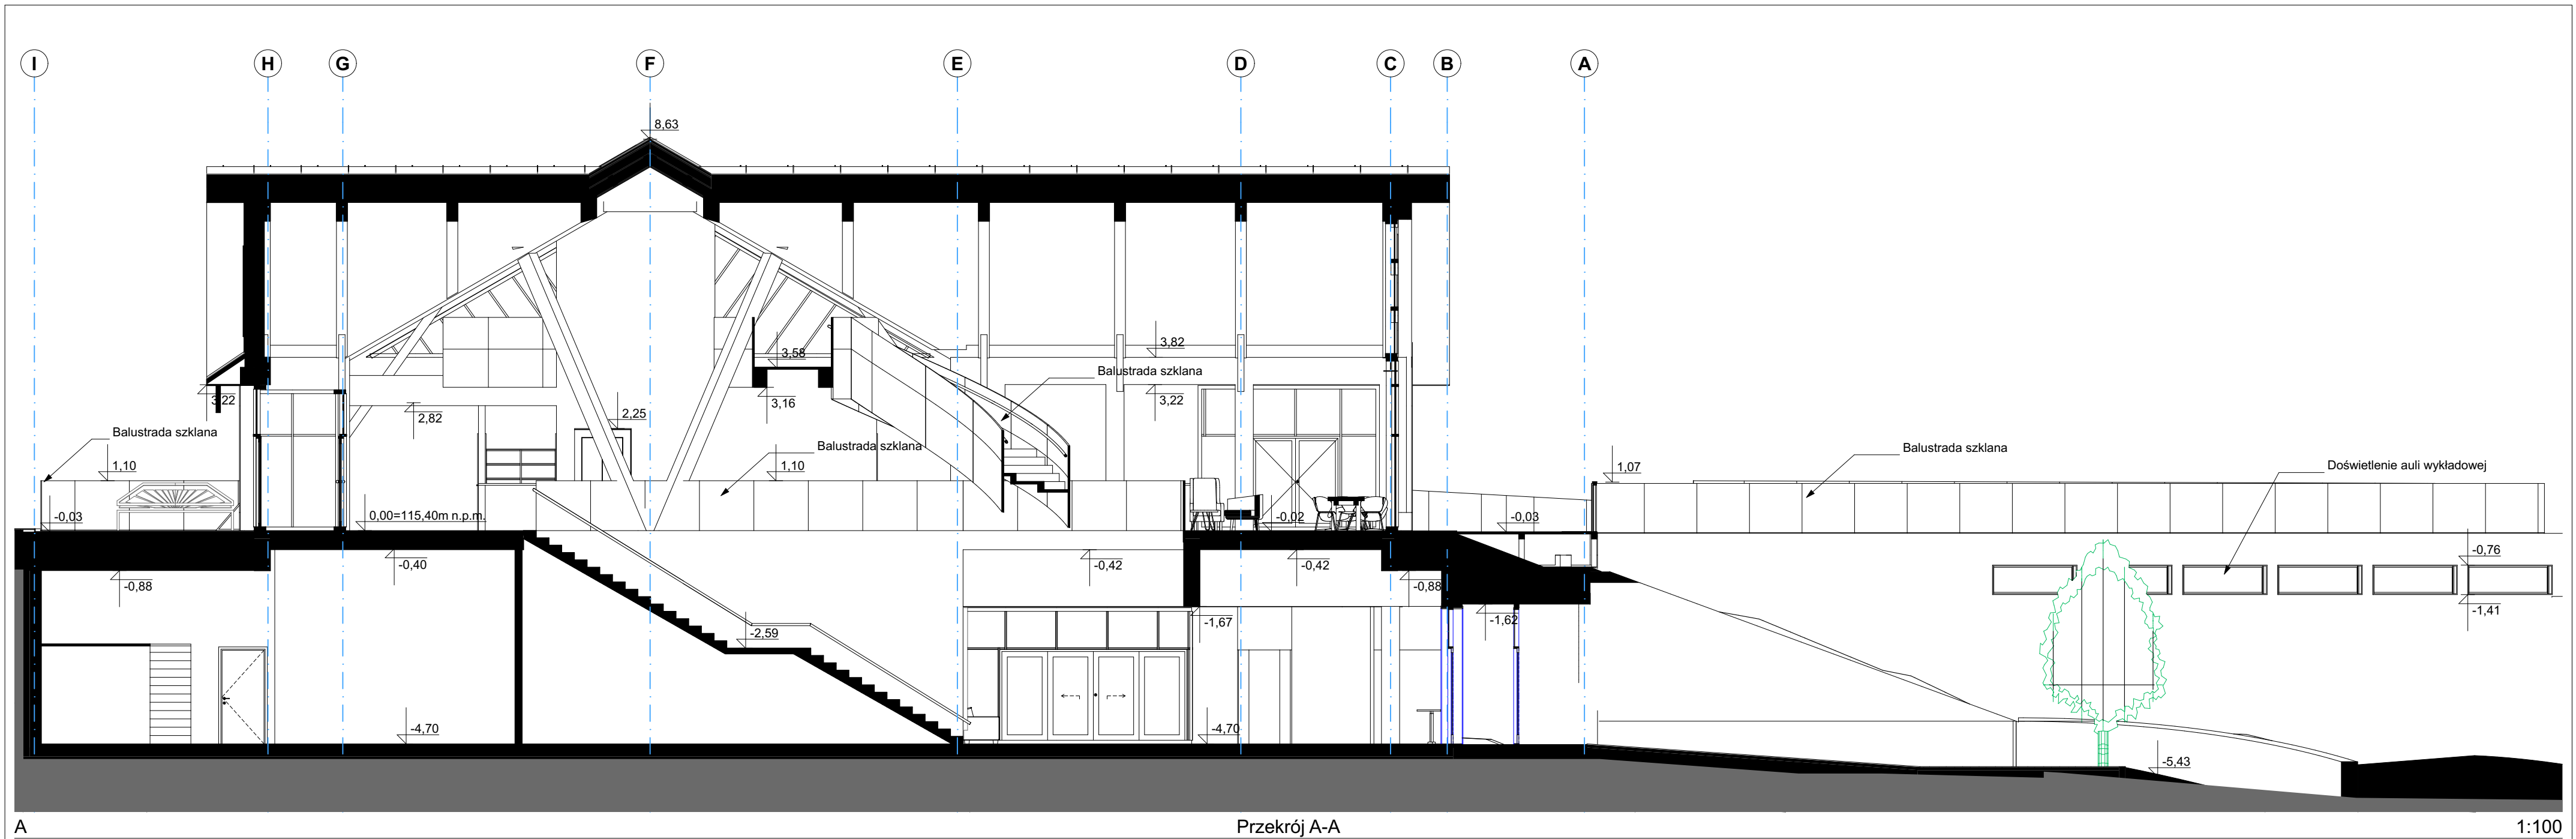

A

Przekrój A-A

1:100

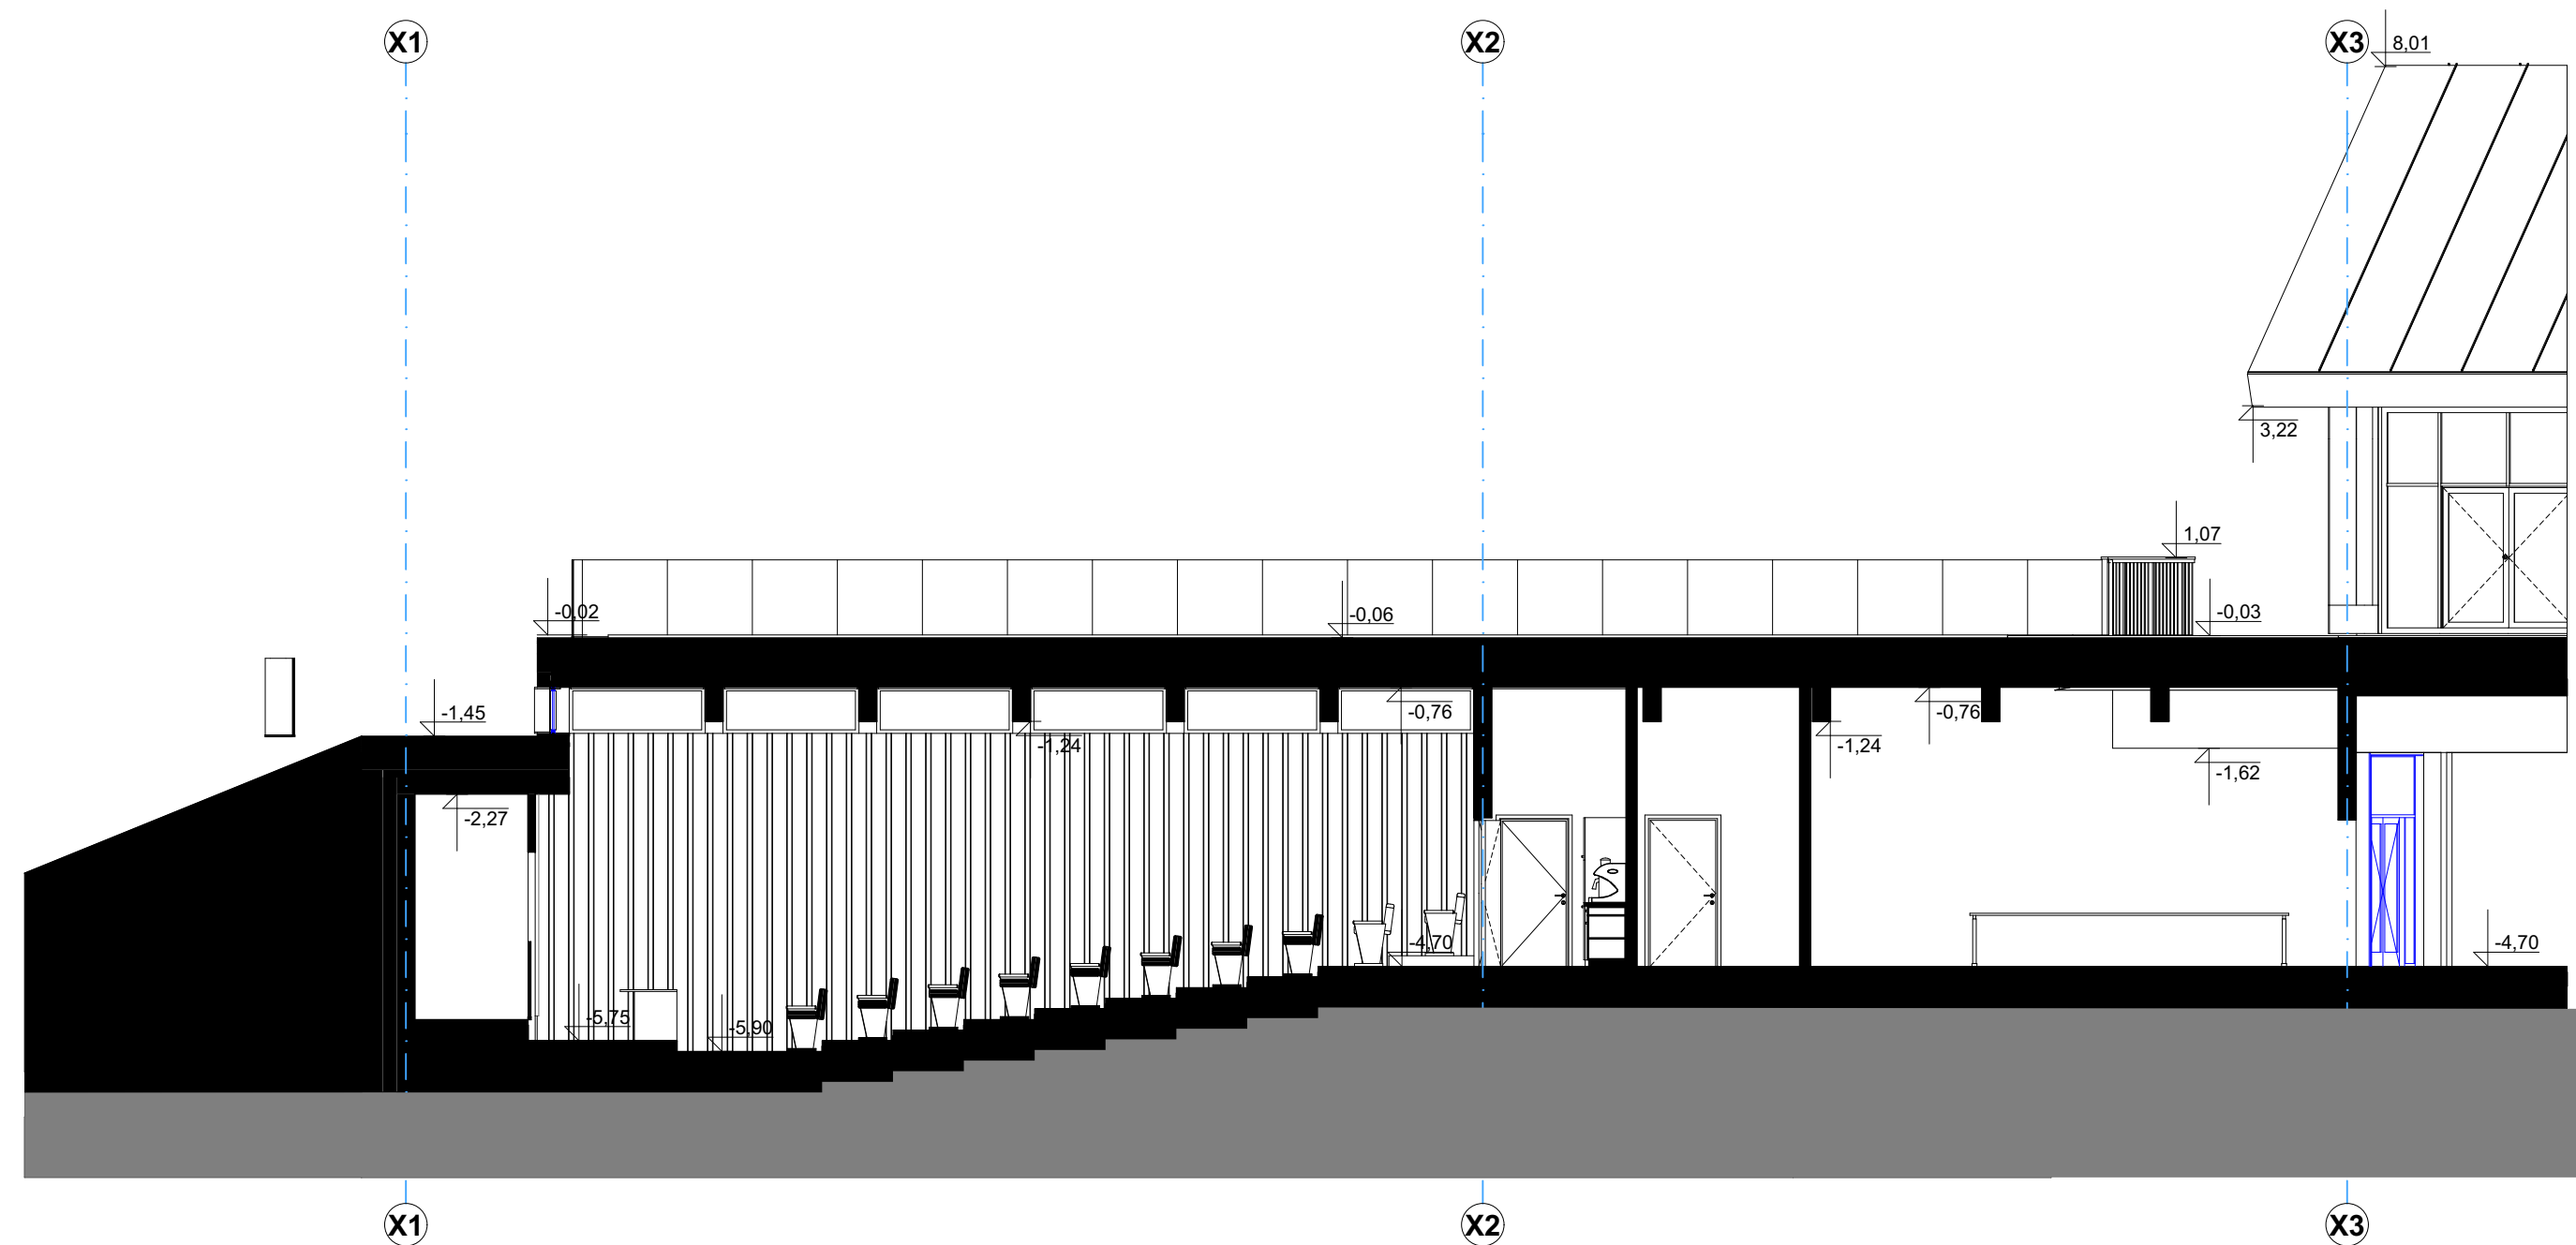

B

Przekrój B-B

1:100

		pracownia projektowa Architriada SART Sp. z o.o. 05-800 Pruszków ul. Czerwonych Maków 11 pracownia@architriada.eu www.architriada.eu	
inwestycja:		Opracowania programu funkcjonalno-użytkowego dla inwestycji pt.: Europejskie Centrum Ochrony Klimatu i Mokrądel w Goniądzu	
lokalizacja:		19-110 Goniądz Działki nr ew. 434/1, 434/2, 435/1, 435/2, 436/1, 436/2 Obręb 0001	
inwestor:		Biebrzański Park Narodowy Oswiec-Twierdza 8, Goniądz 19-110	
nazwa rysunku:		Przekroje A-A, B-B	
projektant:		arch. Jakub Soczyński uprawnienia nr MA/148/17 w specjalności architektonicznej	
opracowanie:		mgr inż. arch. Jakub Soczyński, mgr inż. arch. Rafał Wociał, mgr inż. arch. Iwona Soczyńska	
branża:		PFU	
data:		skala:	nr rysunku:
Listopad 2023		1:100	PFU.A.04