



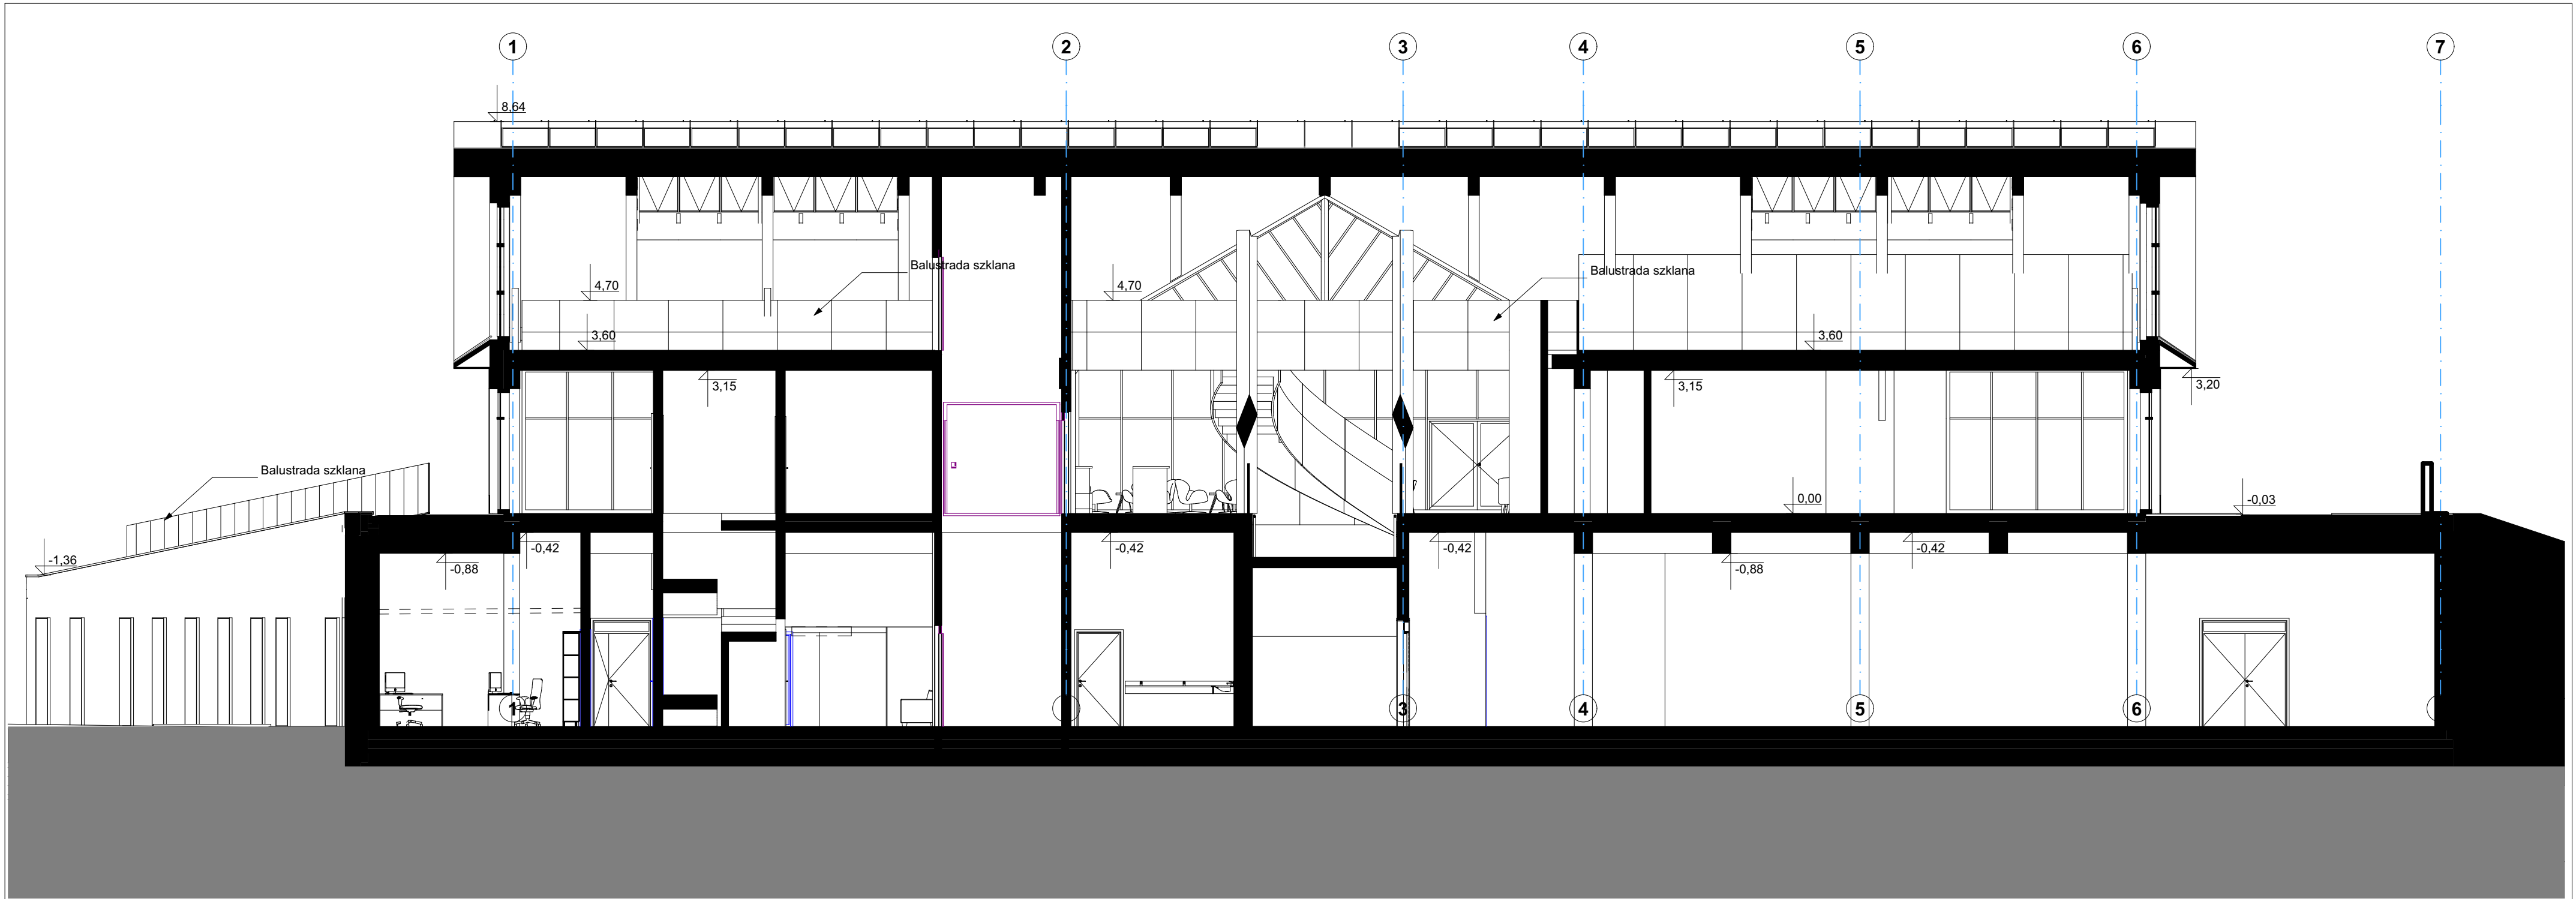

D Przekrój D-D 1:100

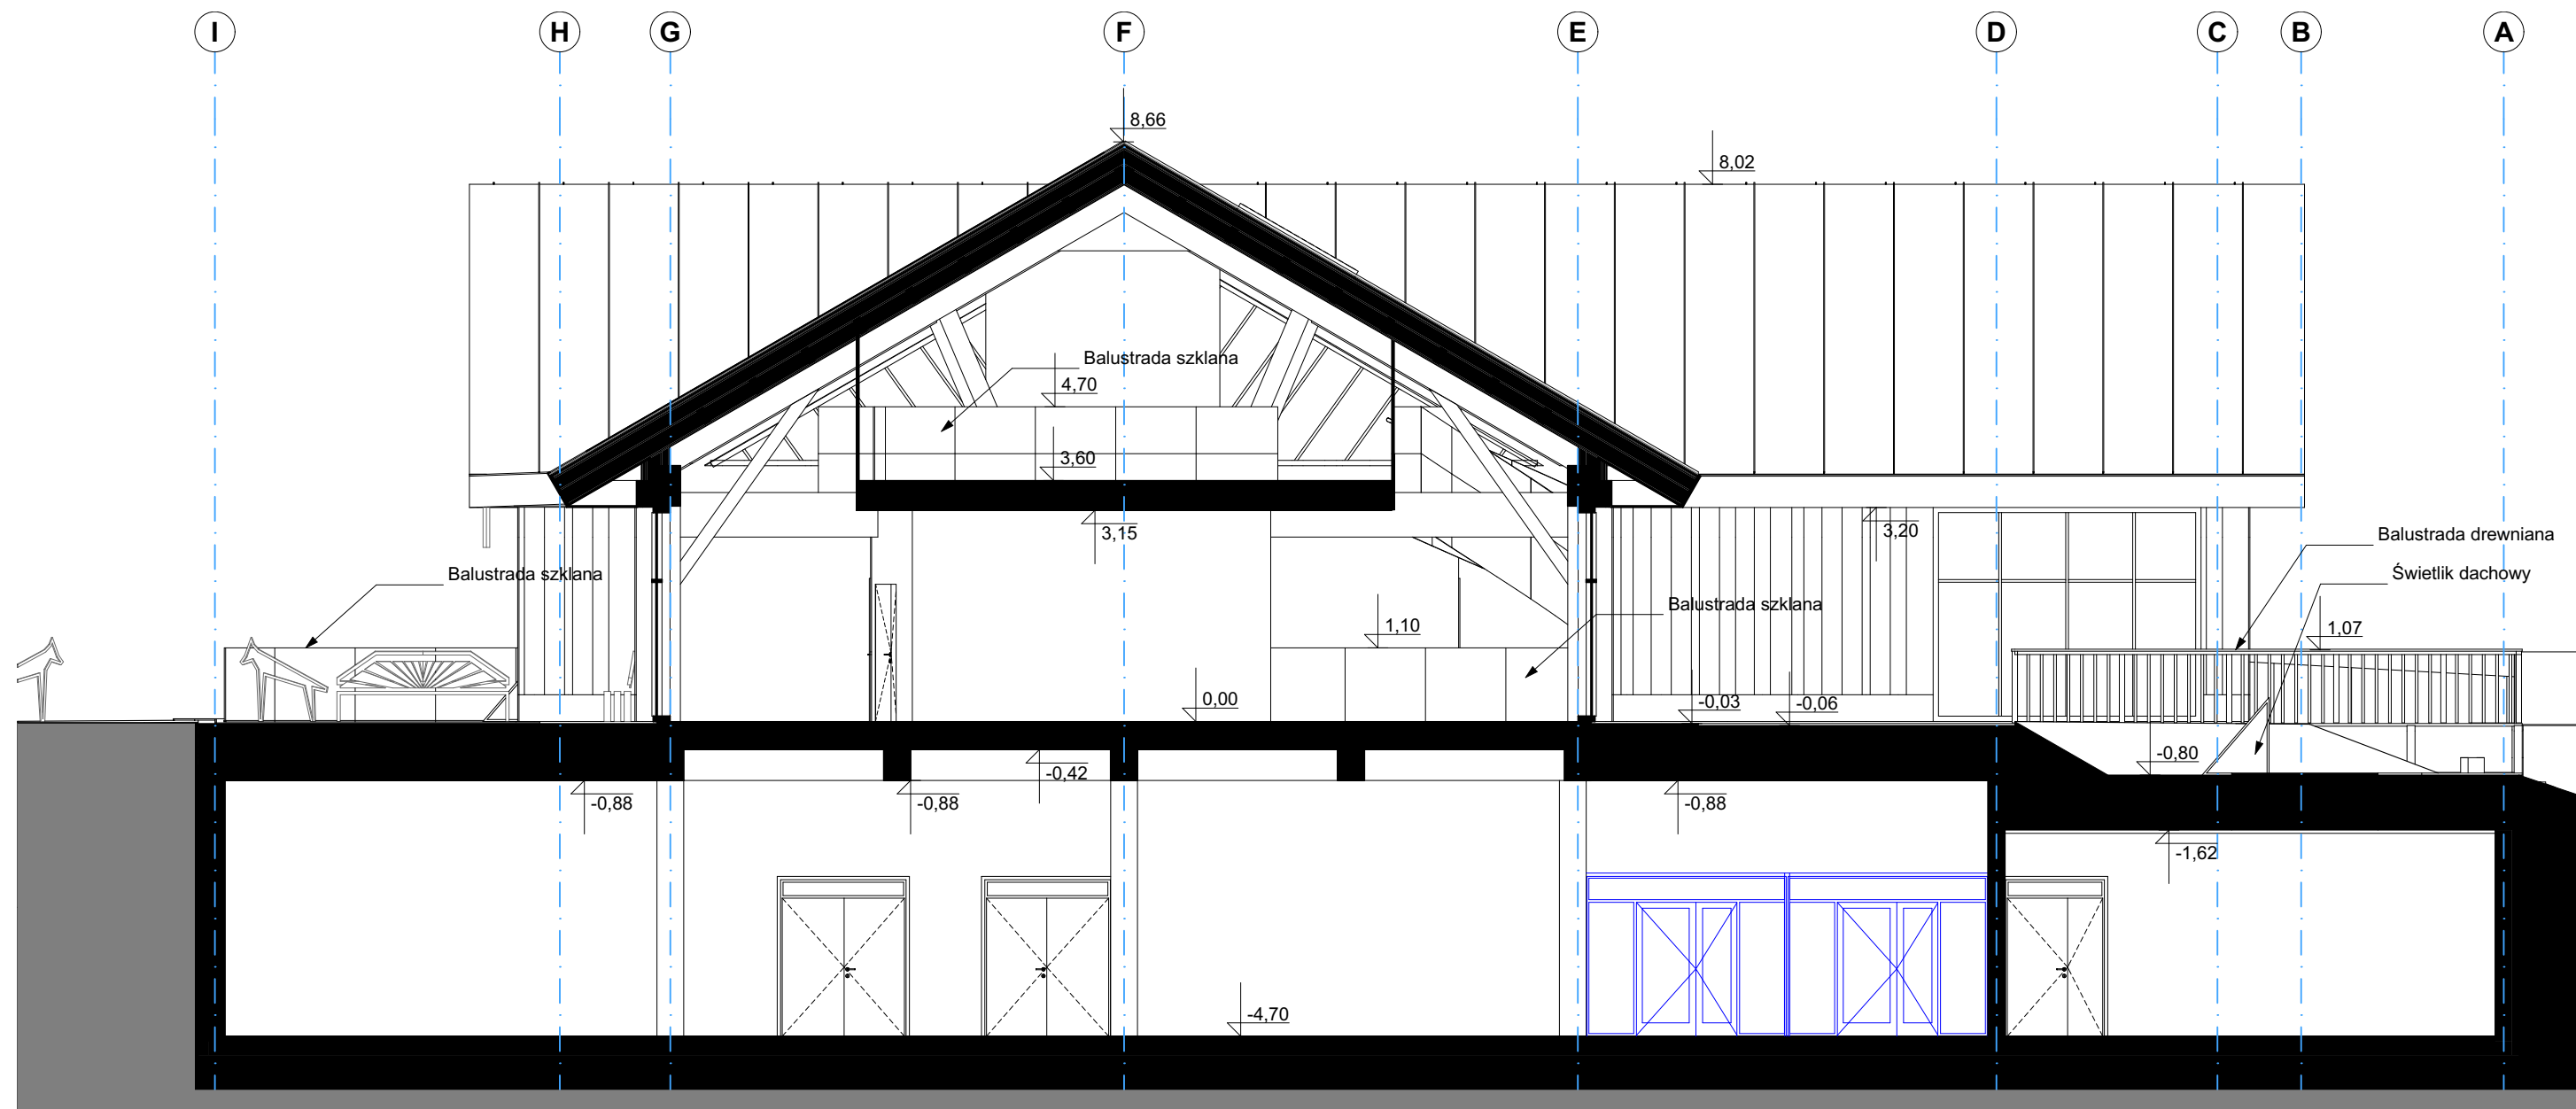

C Przekrój C-C 1:100

pracownia projektowa Architriada

SART Sp. z o.o.
05-800 Pruszków
ul. Czerwonych Maków 11
pracownia@architriada.eu
www.architriada.eu

inwestycja:
Opracowania programu funkcjonalno-użytkowego dla inwestycji pt.: Europejskie Centrum Ochrony Klimatu i Mokradel w Goniądzu

lokalizacja:
19-110 Goniądz
Działki nr ew. 434/1, 434/2, 435/1, 435/2, 436/1, 436/2 Obręb 0001

inwestor:
Biebrzański Park Narodowy
Oswiec-Twierdza 8, Goniądz 19-110

nazwa rysunku:
Przekroje C-C, D-D

projektant:
arch. Jakub Soczyński
uprawnienia nr MA/148/17
w specjalności architektonicznej

opracowanie:
mgr inż. arch. Jakub Soczyński,
mgr inż. arch. Rafał Wociąg,
mgr inż. arch. Iwona Soczyńska

branża: ARCHITEKTURA faza: PFU

data: Listopad 2023 skala: 1:100 nr rysunku: PFU.A.05