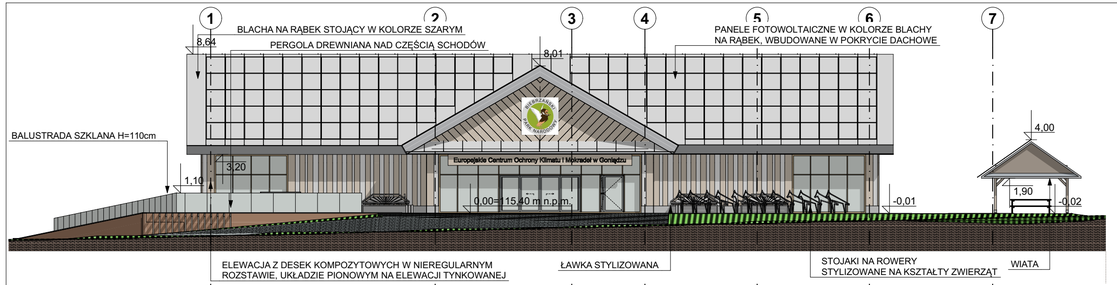

E-01 Elewacja PD 1:200

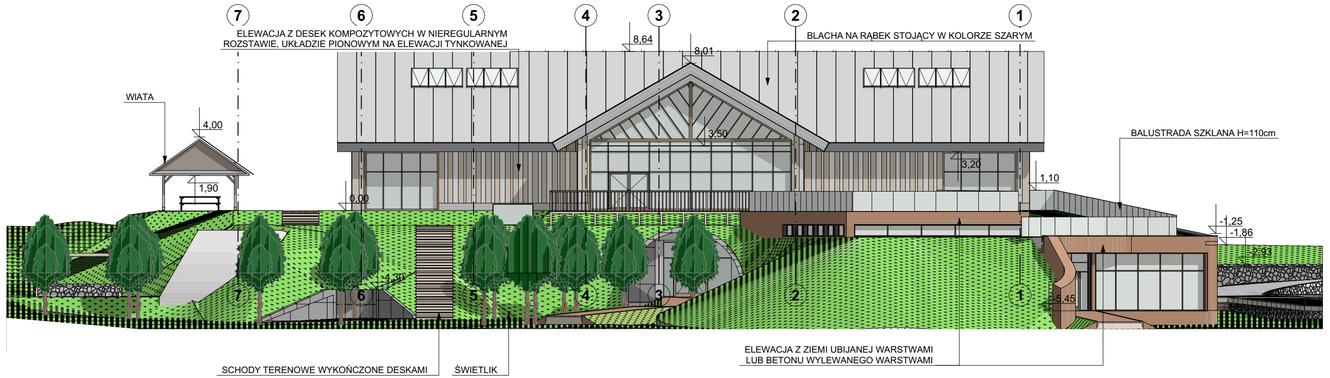

E-03 Elewacja PN 1:200

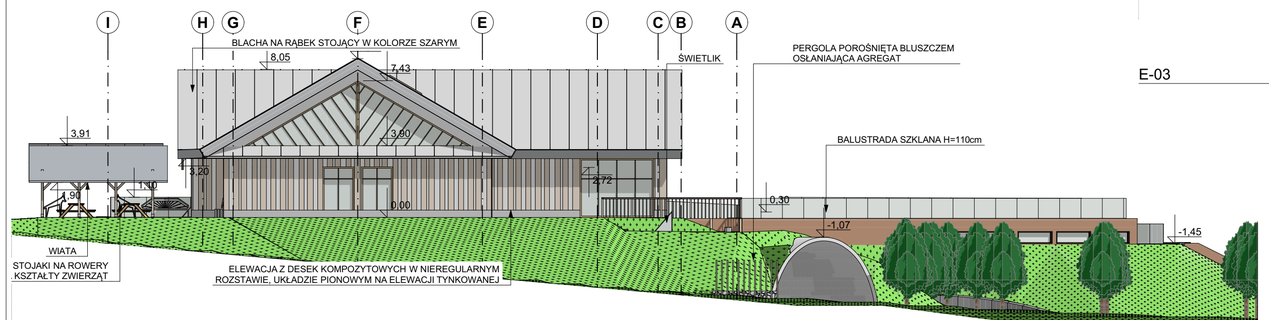

E-02 Elewacja WSCH 1:200

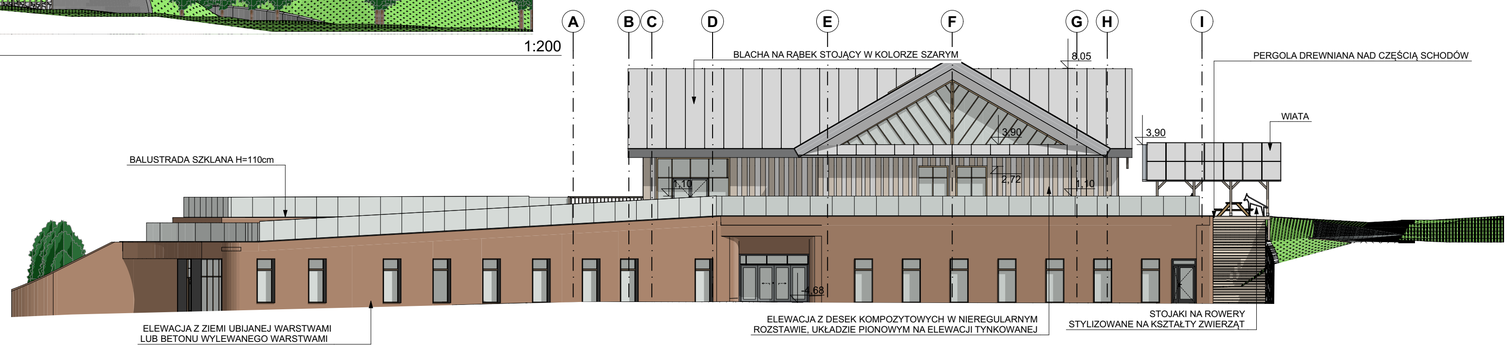

E-04 Elewacja ZACH 1:200

pracownia projektowa Architriada

SART Sp. z o.o.
05-800 Pruszków
ul. Czerwonych Maków 11

pracownia@architriada.eu
www.architriada.eu

inwestycja:

Opracowania programu funkcjonalno-użytkowego dla inwestychi pt.: Europejskie Centrum Ochrony Klimatu i Mokradeł w Goniądzu

lokalizacja:

19-110 Goniądz
Działki nr ew. 434/1, 434/2, 435/1, 435/2, 436/1, 436/2 Obręb 0001

inwestor:

Biebrzański Park Narodowy
Osowiec-Twierdza 8, Goniądz 19-110

nazwa rysunku:

Elewacje 1:100

projektant:

arch. Jakub Soczyński
uprawnienia nr MA/148/17
w specjalności architektonicznej

opracowanie:

mgr inż. arch. Jakub Soczyński,
mgr inż. arch. Rafał Wocial
mgr inż. arch. Iwona Soczyńska

branża:	faza:
ARCHITEKTURA	PFU

data:	skala:	nr rysunku:
Listopad 2023	1:200	PFU.A.06