


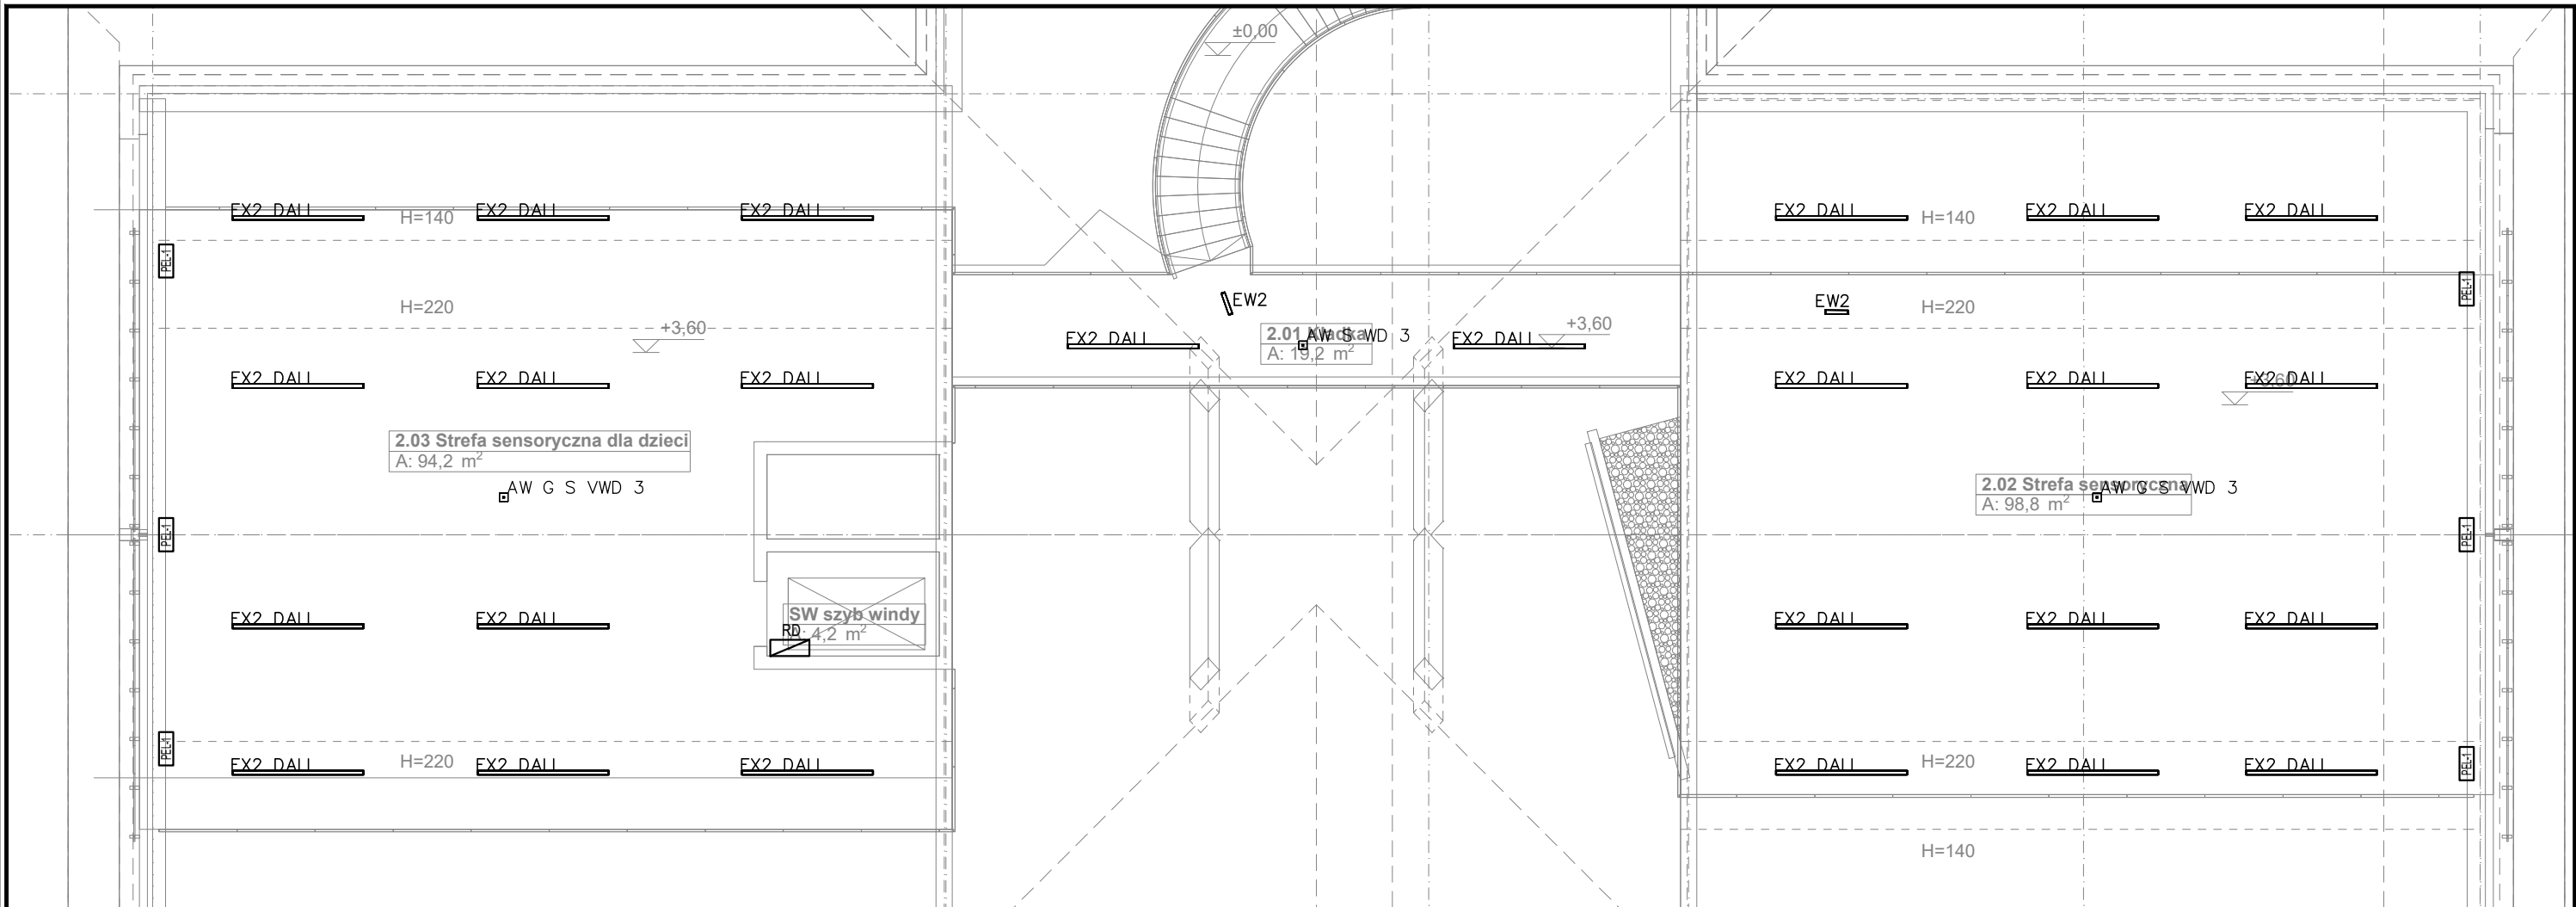

OZNACZENIA:

	Gniazdo pojedyncze 230V; 16A; IP20; p/t
	2 gniazda pojedyncze 230V we wspólnej ramce; 16A; IP20; p/t
	Gniazdo pojedyncze 230V; 16A; IP44; p/t
	2 gniazda pojedyncze 230V we wspólnej ramce; 16A; IP44; p/t
	Gniazdo pojedyncze 230V; 16A; IP44; n/t
	Zestaw gniazd: 2 gniazda 230V; 16A; 1 gniazdo 400V; 16A; IP44; n/t
	Puszka podłogowa wyposażona w: 2 gniazda 230V/16A; 2 gniazda DATA 230V/16A – podtrzymanie UPS; 4 gniazda RJ45
	Puszka podłogowa wyposażona w: 2 gniazda 230V/16A; 2 gniazda DATA 230V/16A – podtrzymanie UPS; 2 gniazda RJ45; gniazdo HDMI; gniazdo VGA (przewody z gniazd HDMI i VGA doprowadzić do gniazd w zestawie PEL-P obok projektora na suficie)
	Puszka podłogowa wyposażona w: 2 gniazda 230V/16A; 1 gniazdo RJ45
	Zestaw gniazd (punkt elektryczno–logiczny) wyposażony w: 2 gniazda 230V/16A; 2 gniazda DATA 230V/16A – podtrzymanie UPS; 2 gniazda RJ45; montaż na ścianie; h=0,3m
	Zestaw gniazd (punkt elektryczno–audio) wyposażony w: 3x gniazdo 230V/16A + 2x gniazdo RJ45 + 4x gniazdo XLR (2xF + 2xM) + 2x Speakon (gniazda RJ45 i gniazda audio w reżyserce połączyć z gniazdami RJ45 i audio na scenie); montaż na ścianie; h=0,3m
	Zestaw gniazd (punkt elektryczno–logiczny) wyposażony w: 2x gniazdo 230V/16A DATA + 1x gniazdo RJ45 + 2x gniazdo HDMI + 2 gniazdo VGA; (przewody z gniazd HDMI i VGA doprowadzić do gniazd w każdej z puszek podłogowych FL2; montaż na suficie; n/t
	Zestaw gniazd (punkt elektryczno–logiczny) wyposażony w: 2x gniazdo 230V/16A DATA + 1x gniazdo RJ45 + 1x gniazdo RTV–SAT; montaż na ścianie; h=1,4m

Lista oprav (Budynek 1, Piętro 1)					
Indeks	Producent	Nazwa artykułu	Strumień świetlny	Moc przyłączowa	Liczba
FX2 DALI			8700 lm	70 W	25
AW G S VWD 3			420 lm	9 W	2
AW S WD 3			440 lm	9 W	1
EW2			200 lm	3 W	2



pracownia projektowa Architriada

SART Sp. z o.o.
05-800 Pruszków
ul. Czerwonych Maków 11

pracownia@architriada.eu
www.architriada.eu

inwestycja:

BUDOWA EUROPEJSKIEGO CENTRUM OCHRONY KLIMATU I MOKRADEŁ W GONIĄDZU

lokalizacja:

19-110 Goniądz, ul. Demokratyczna
Identyfikatory działek:
200801_4.0001.434/1; 200801_4.0001.434/2;
200801_4.0001.435/1; 200801_4.0001.435/2;
200801_4.0001.436/1; 200801_4.0001.436/2

inwestor:

Biebrzański Park Narodowy
Osowiec Twierdza 8, 19-110 Goniądz

nazwa rysunku:

INSTALACJA ELEKTRYCZNE I NISKOPRĄDOWE - ANTRESOLA

projektant:	
ADAM PIEŚCIK uprawnienia nr Wa-656/93	
sprawdzający:	
Wojciech Pistolin uprawnienia nr MAZ/0325/PWBE/21	
opracowanie:	
mgr inż. Piotr Metzger	

branża:	faza:	
ELEKTRYCZNA	program funkcjonalno-użytkowy	
data:	skala:	nr rysunku:
LISTOPAD 2023	1:100	EL-03