SCHEMAT KONSTRUKCJI PIWNICY I STROPU NAD PIWNICĄ

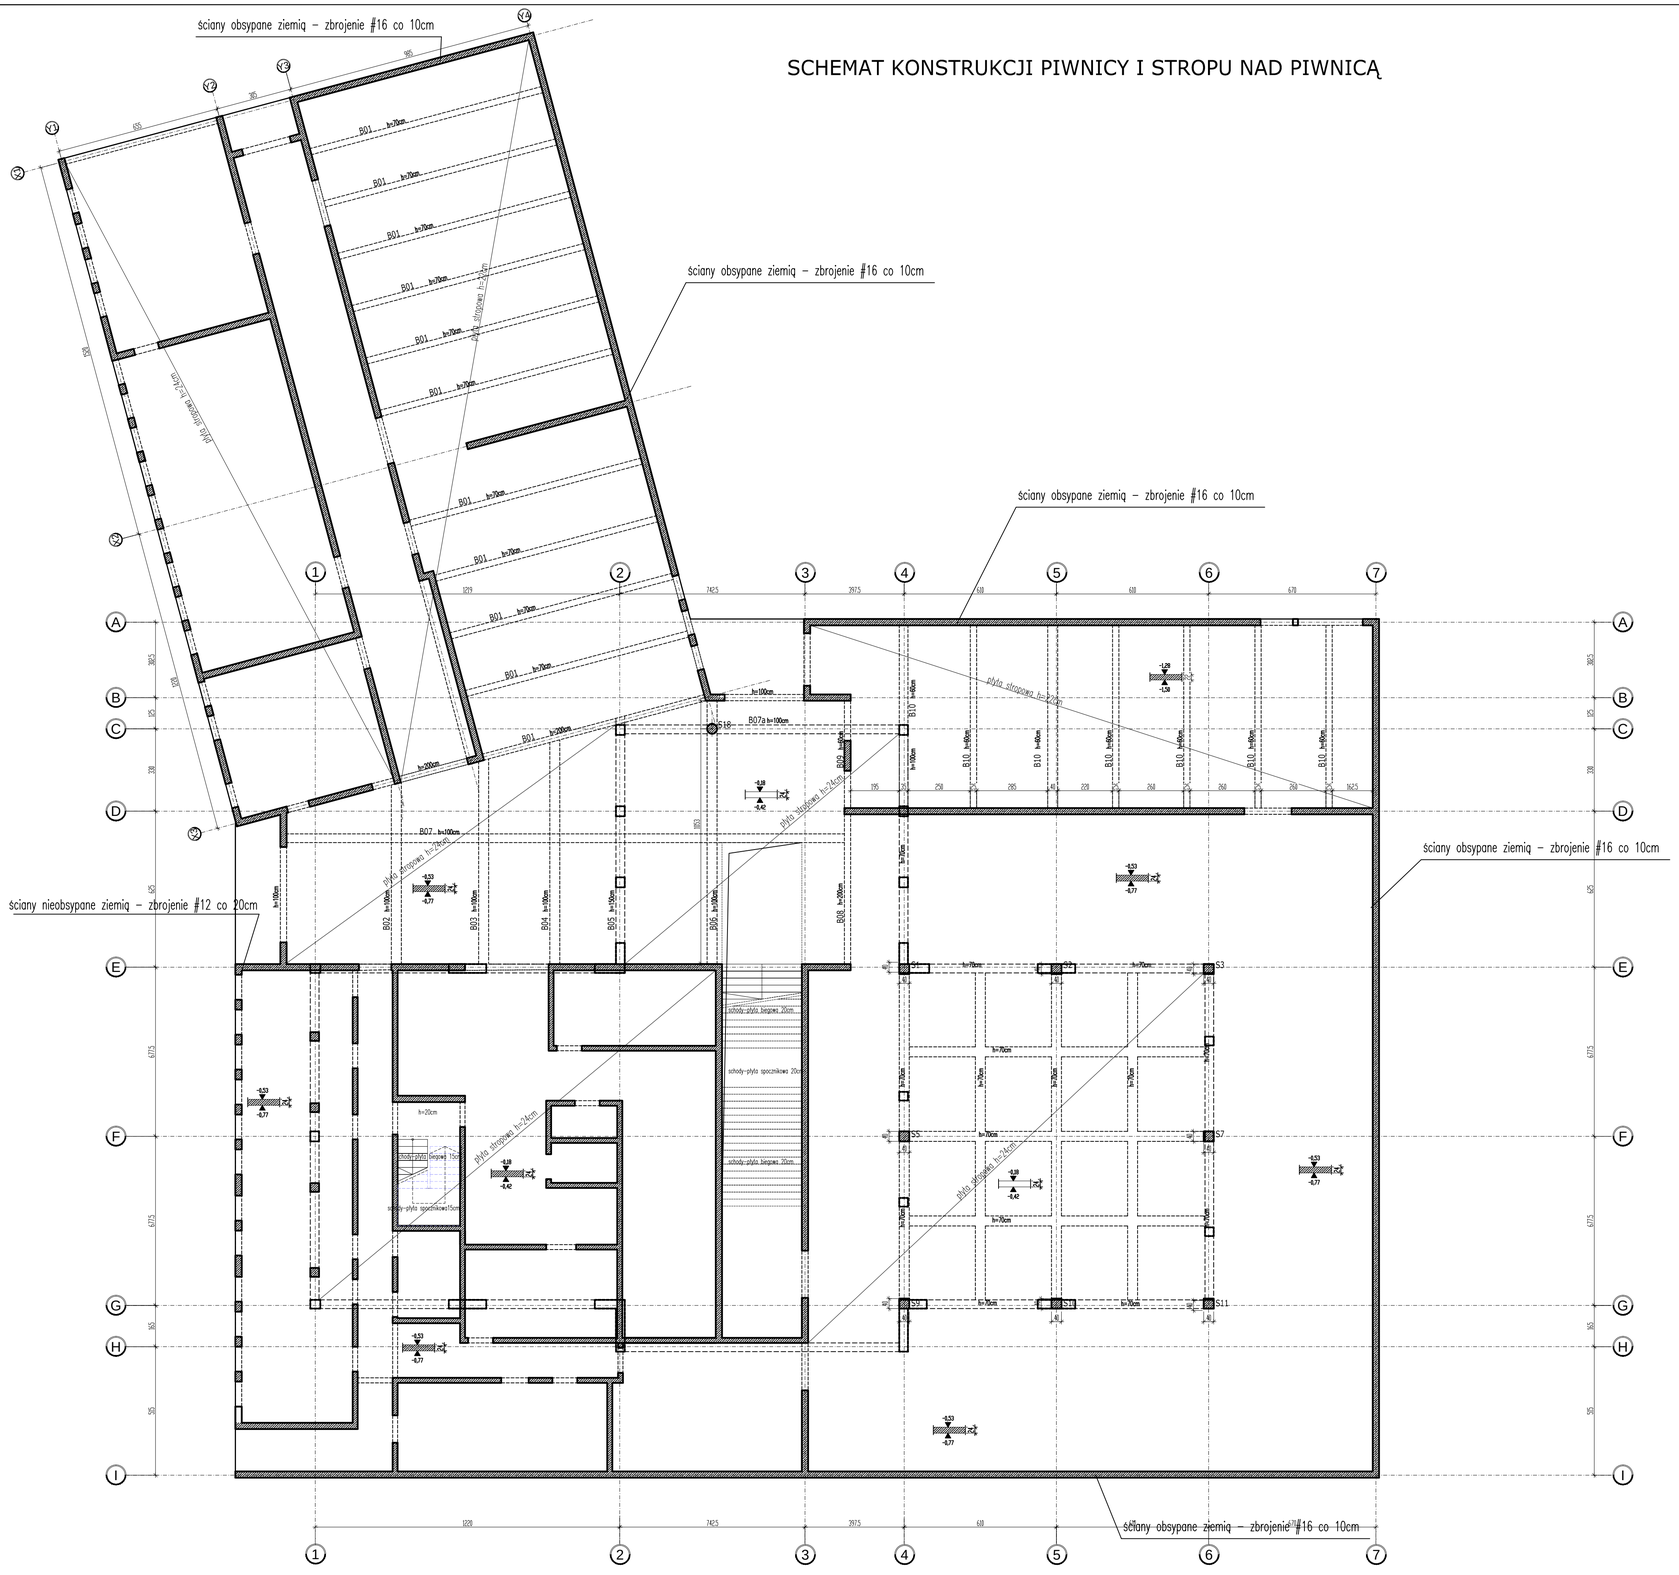

UWAGI:

1. Strop nad piwnicą: płyty żelbetowe, monolityczne grubości 20, 22 i 24cm.
2. Po obwodzie wszystkich ścian nośnych wewnętrznych i zewnętrznych należy wykonać wieńce żelbetowe.
3. Ściany nośne wewnętrzne i zewnętrzne budynku - żelbetowe gr. 25cm.
4. Na rysunku zaznaczono ściany nośne; pozostałe ściany wypełniające i działowe murować po zabetonowaniu i rozszalowaniu stropu.
5. Ewentualne kominy spalinowe oddylatowa od stropu.

BETON C30/37 (B37) W8
STAL ZBROJENIOWA RB500W (AIIIN)
DREWNO KLEJONE WARSTWOWO GL24
DREWNO LITE C24

pracownia projektowa Architriada
SART Sp. z o.o.
05-800 Pruszków
ul. Czerwonych Maków 11
pracownia@architriada.eu
www.architriada.eu

inwestycja:

BUDOWA EUROPEJSKIEGO CENTRUM OCHRONY KLIMATU I MOKRADEŁ W GONIĄDZU

lokalizacja:

19-110 Goniądz, ul. Demokratyczna
Identyfikatory działek:
200801_4.0001.434/1; 200801_4.0001.434/2;
200801_4.0001.435/1; 200801_4.0001.435/2;
200801_4.0001.436/1; 200801_4.0001.436/2

inwestor:

Biebrzański Park Narodowy
Osowiec Twierdza 8, 19-110 Goniądz

nazwa rysunku:

Schemat konstrukcyjny piwnicy i stropu nad piwnicą

projektant:
mgr inż. Józef Hila
uprawnienia nr MAZ/0100/PWOK/10
w specjalności konstrukcyjno-budowlanej

opracowanie:
mgr inż. Józef Hila

branża:		faza:
KONSTRUKCJA		program funkcjonalno-użytkowy
data:	skala:	nr rysunku:
Grudzień 2023	1:120	02-K