SCHEMAT KONSTRUKCJI PARTERU I STROPU NAD PARTEREM (STROPÓW ANTRESOLI)

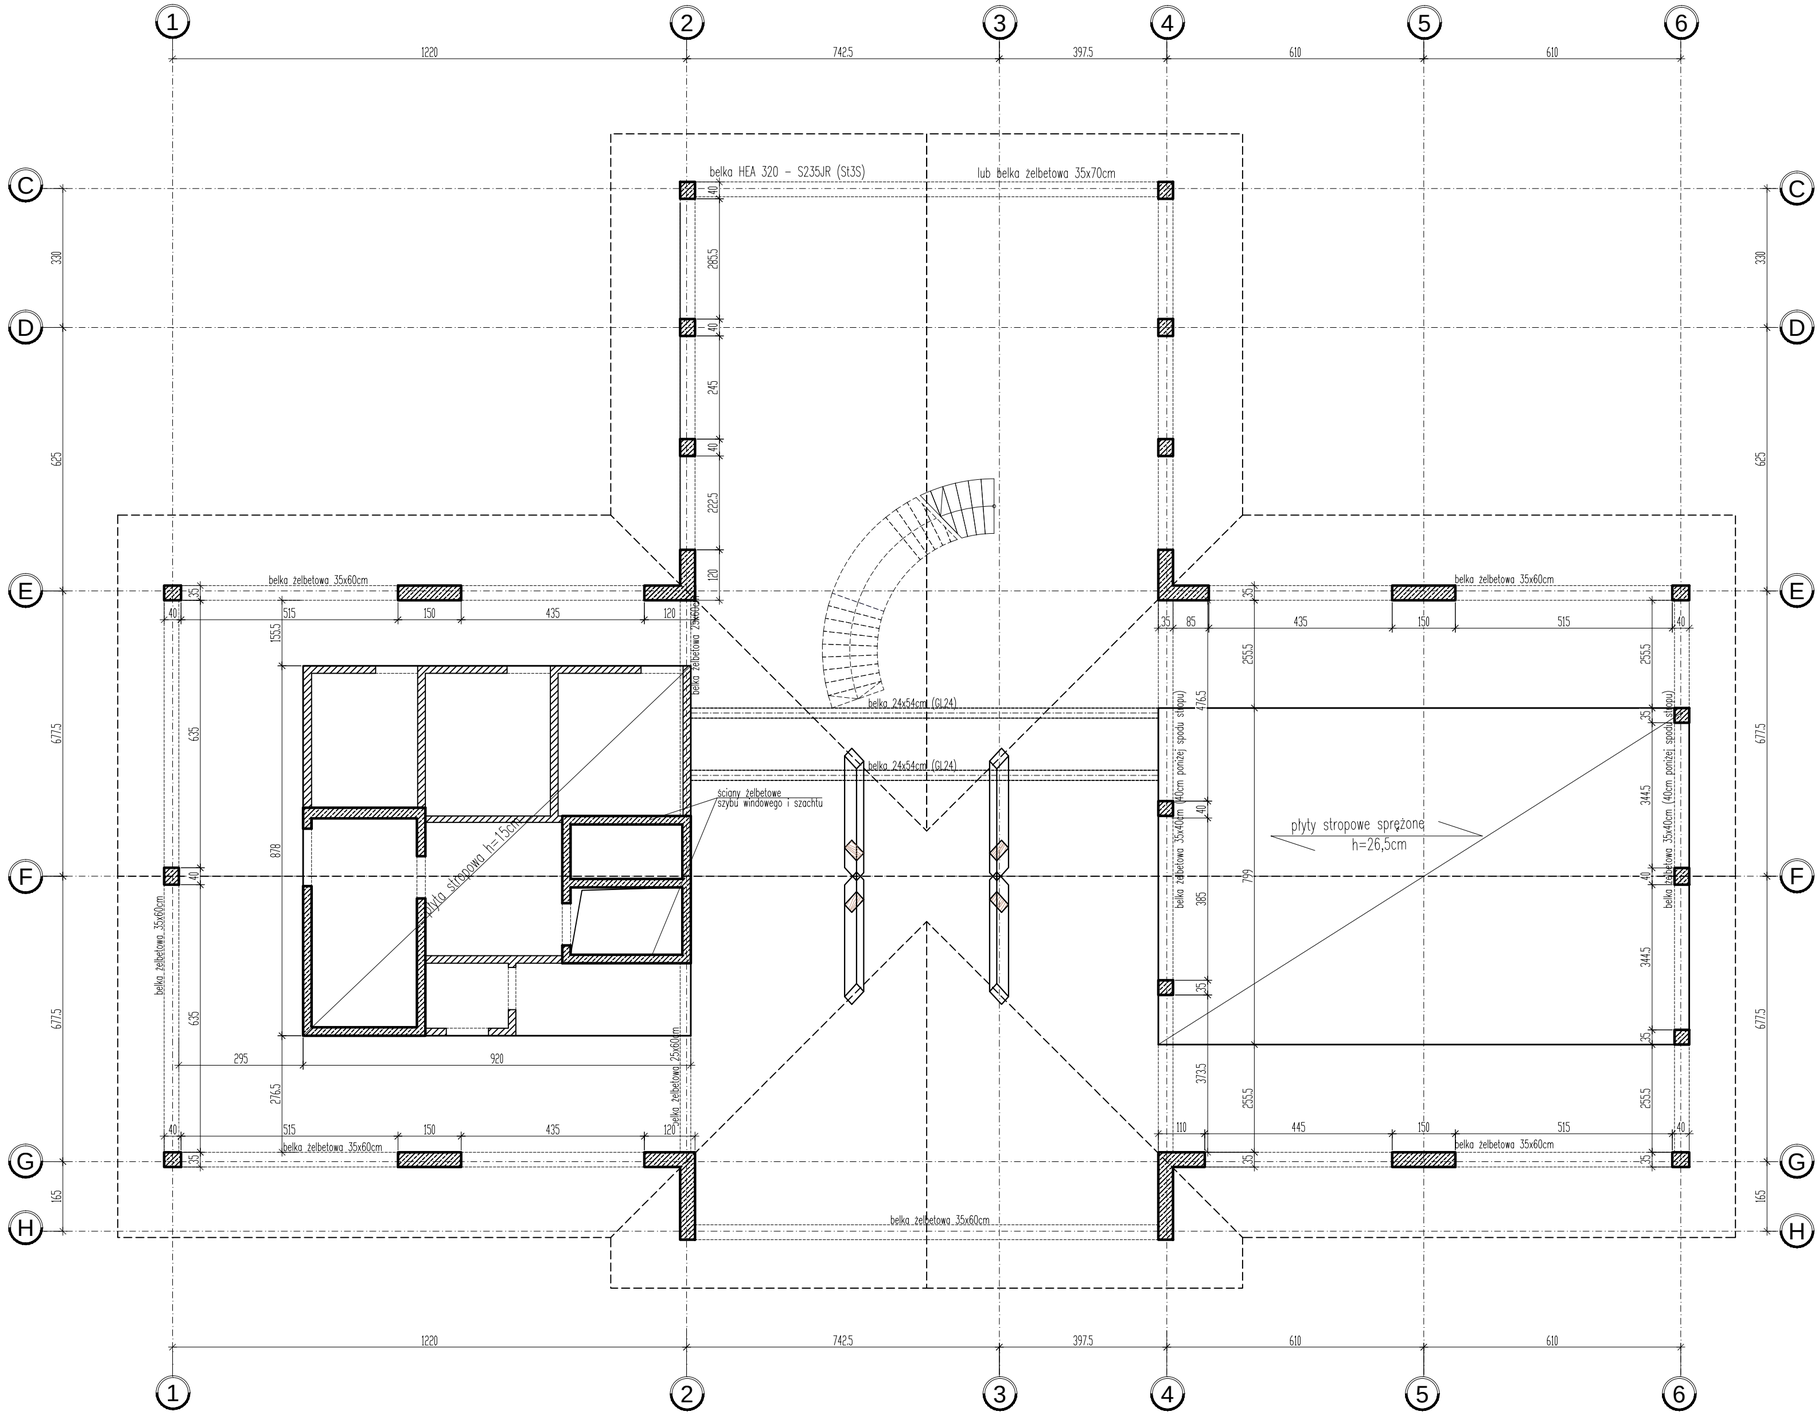

UWAGI:

1. Strop antresoli w osiach 1-2: płyta żelbetowa, monolityczna grubości 15cm. Po obwodzie wszystkich ścian nośnych należy wykonać wieńce żelbetowe.
2. Strop antresoli w osiach 4-6: płyty stropowe, sprężone. Oparcie płyt stropowych na podciągach żelbetowych, monolitycznych.
3. Po obwodzie zewnętrznym budynku, w poziomie pod oparciem więźby dachowej należy wykonać belkę/wieniec żelbetowy 35x60cm (po obwodzie zamkniętym).

BETON C30/37 (B37)
STAL ZBROJENIOWA RB500W (AIIIN)
DREWNO KLEJONE WARSTWOWO GL24
DREWNO LITE C24

pracownia projektowa Architriada
SART Sp. z o.o.
05-800 Pruszków
ul. Czerwonych Maków 11
pracownia@architriada.eu
www.architriada.eu

inwestycja:

BUDOWA EUROPEJSKIEGO CENTRUM OCHRONY KLIMATU I MOKRADEŁ W GONIĄDZU

lokalizacja:

19-110 Goniądz, ul. Demokratyczna
Identyfikatory działek:
200801_4.0001.434/1; 200801_4.0001.434/2;
200801_4.0001.435/1; 200801_4.0001.435/2;
200801_4.0001.436/1; 200801_4.0001.436/2

inwestor:

Biebrzański Park Narodowy
Osowiec Twierdza 8, 19-110 Goniądz

nazwa rysunku:

Schemat konstrukcyjny parteru i stropu nad parterem - stropy antresoli

projektant:

mgr inż. Józef Hila
uprawnienia nr MAZ/0100/PWOK/10 w specjalności konstrukcyjno-budowlanej

opracowanie:

mgr inż. Józef Hila

branża:	faza:	
KONSTRUKCJA	program funkcjonalno-użytkowy	
data:	skala:	nr rysunku:
Grudzień 2023	1:100	03-K