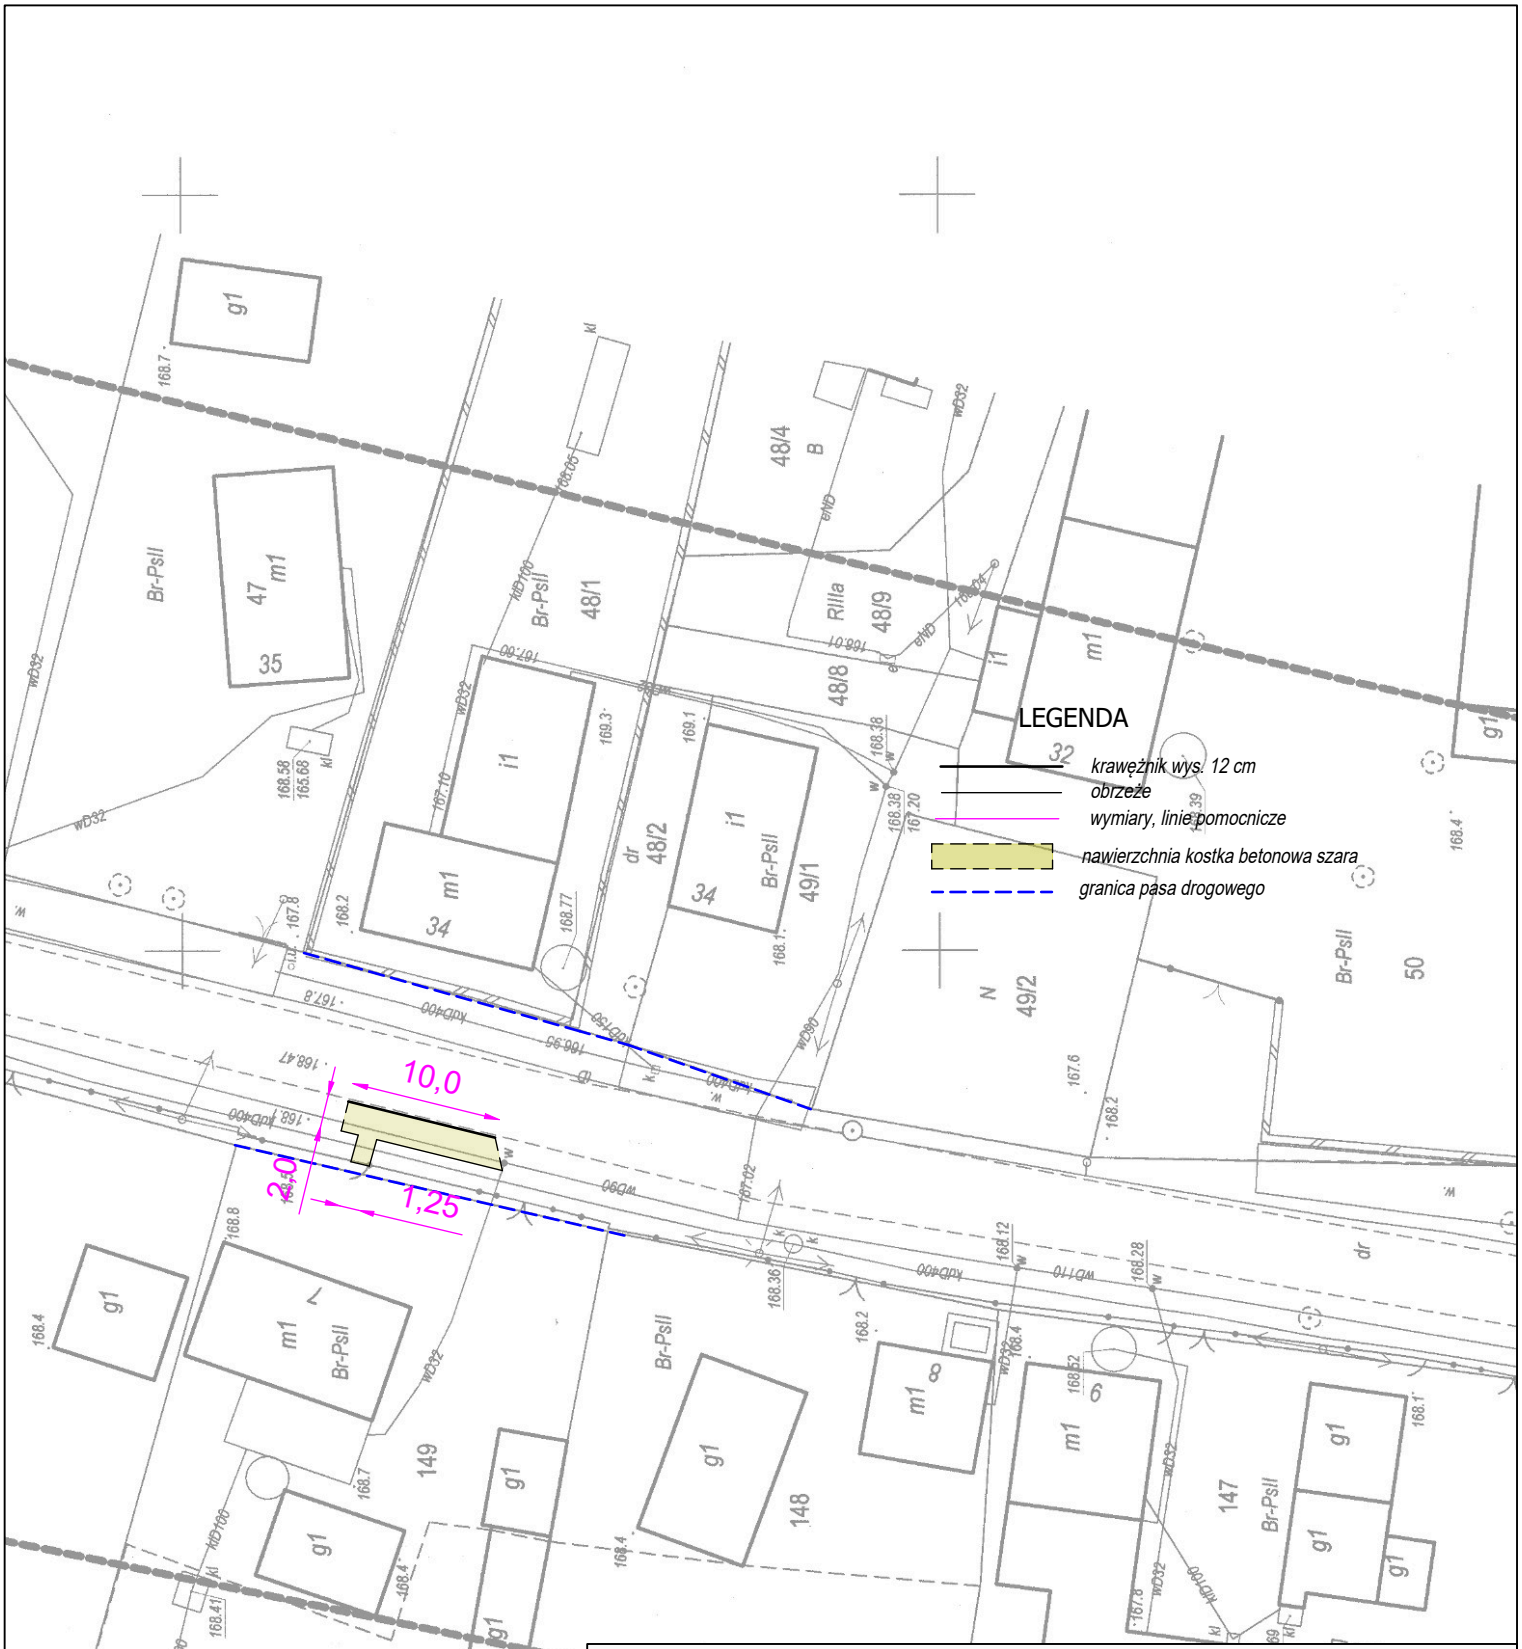

Usługi w zakresie projektowania mgr inż. Robert Szczepanek 58-100 Świdnica ul. Serbska 25 tel. 607 667 901				
Inwestycja:	Przebudowa drogi powiatowej nr 3064D - budowa chodnika w m. Grzegorzów.			
Adres inwestycji:	dz. nr 42 obręb Grzegorzów.			
Tytuł rysunku:	Projekt zagospodarowania terenu		skala 1:500	
projektant	specjalność	nr uprawnień	data	podpis
mgr inż. Robert Szczepanek	bud. - konst.	18/02/DUW	05.2026	
Inwestor:	Gmina Kondratowice 57-150 Prusy, Kondratowice ul. Nowa 1		nr rysunku 1	