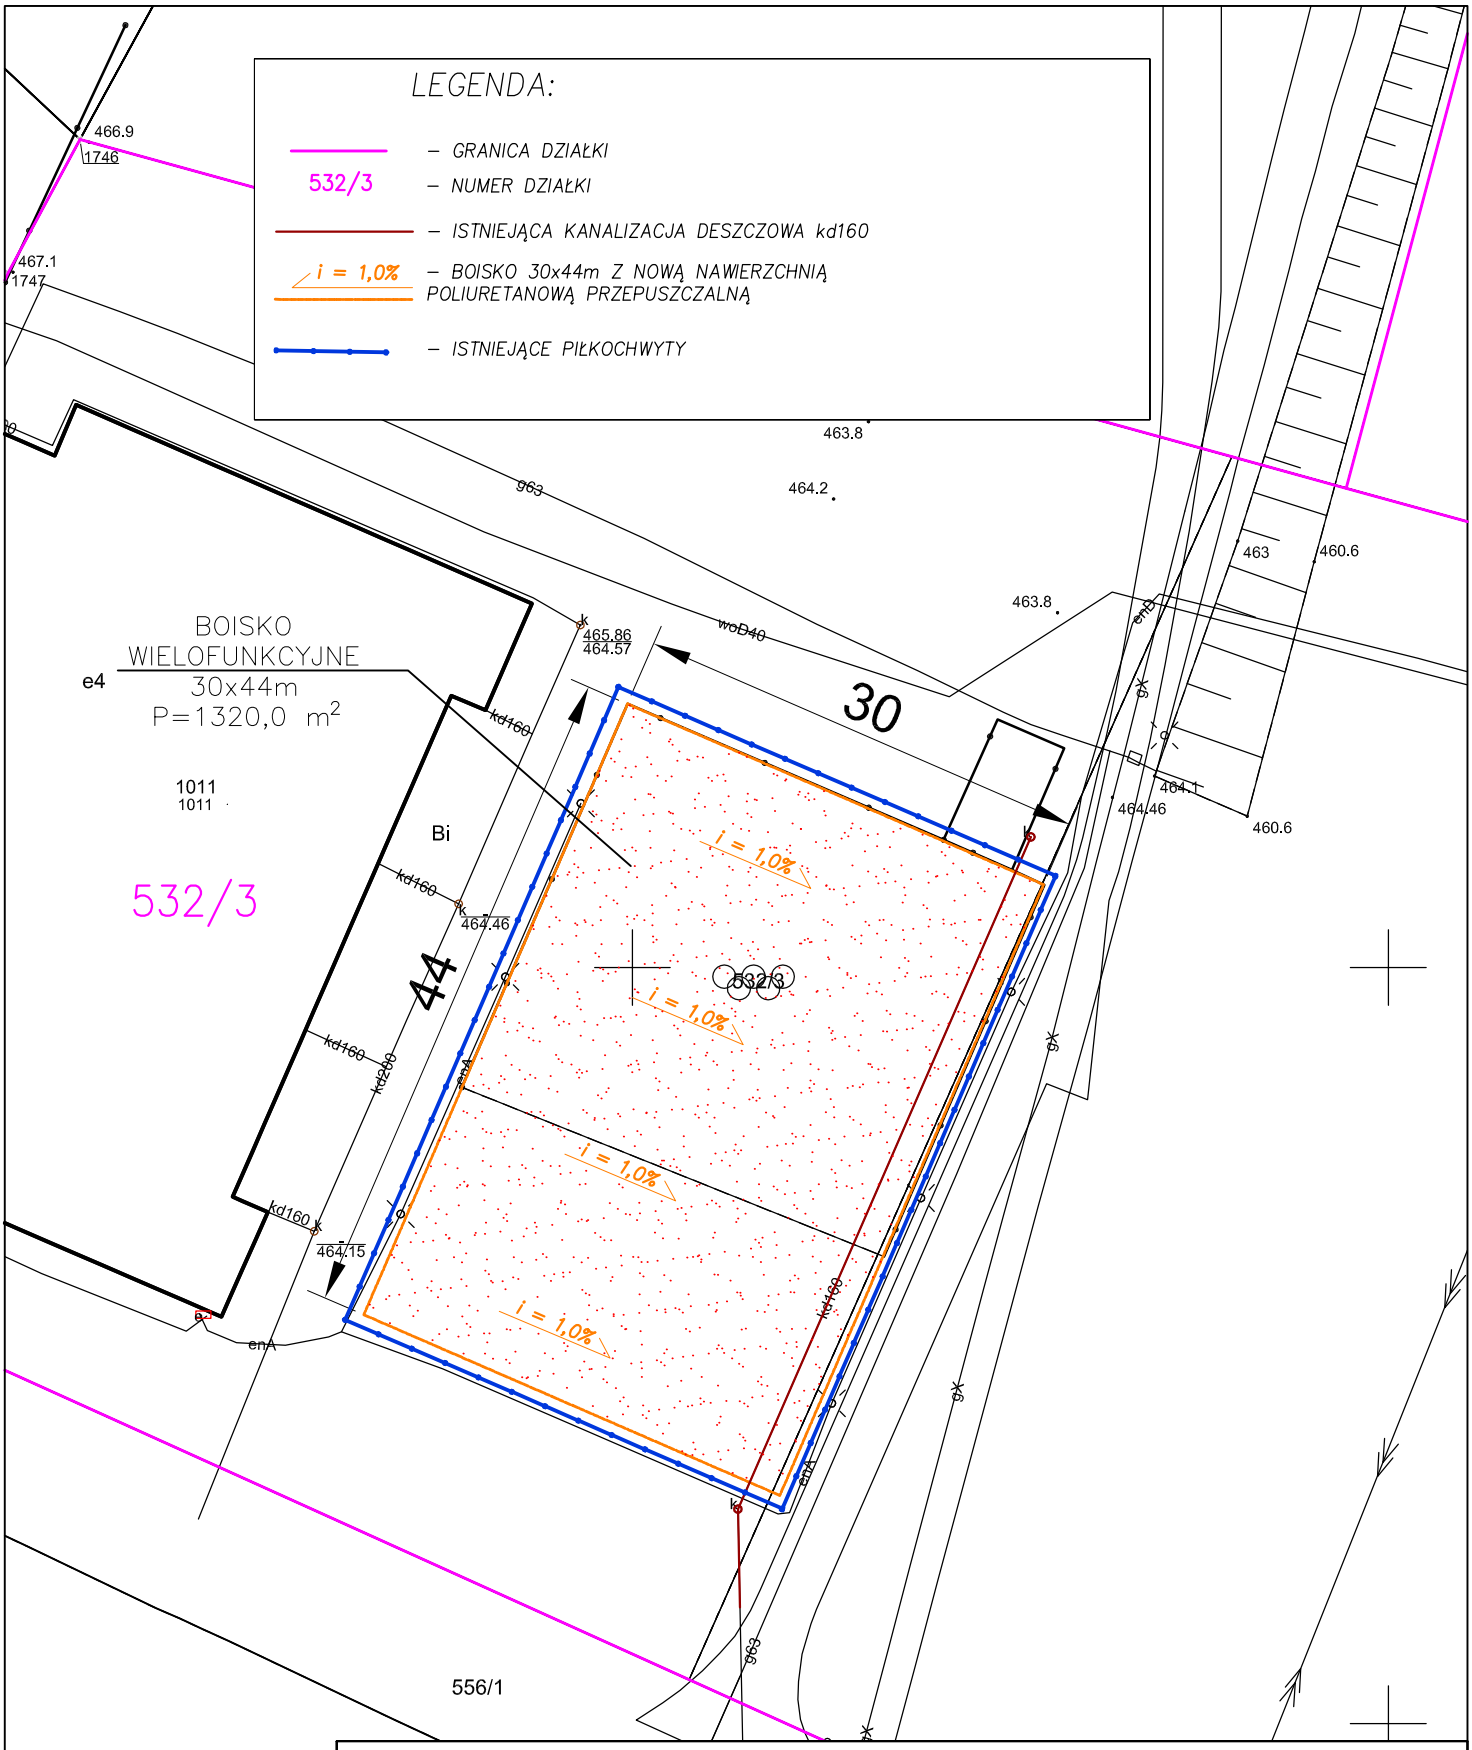

Biuro projektów i usług inwestycyjnych INSTAL STD
ul. Wysockiego 28 p.23; 58-304 Wałbrzych
tel.501 292 469

Projektant: br. konstrukcyjna	tech. bud. Roman Rożniata	DOŚ/BO/0332/08 UAN.VI–f/3/159/88		Data: 08.11.2023r.
	"Remont boiska sportowego w Szczytnej zlokalizowanego na dz. nr 532/3, obręb Nowe Miasto, Gmina Szczytna – miasto polegający na wymianie nawierzchni z sztucznej trawy na nawierzchnie poliuretanową."			Stadium: PZT
Inwestor:	Urząd Miasta i Gminy w Szczytnej ul. Wolności 42, 57–330 Szczytna			Skala: 1:500
Tytuł rys.:	PLAN ZAGOSPODAROWANIA TERNU			PZT_01