


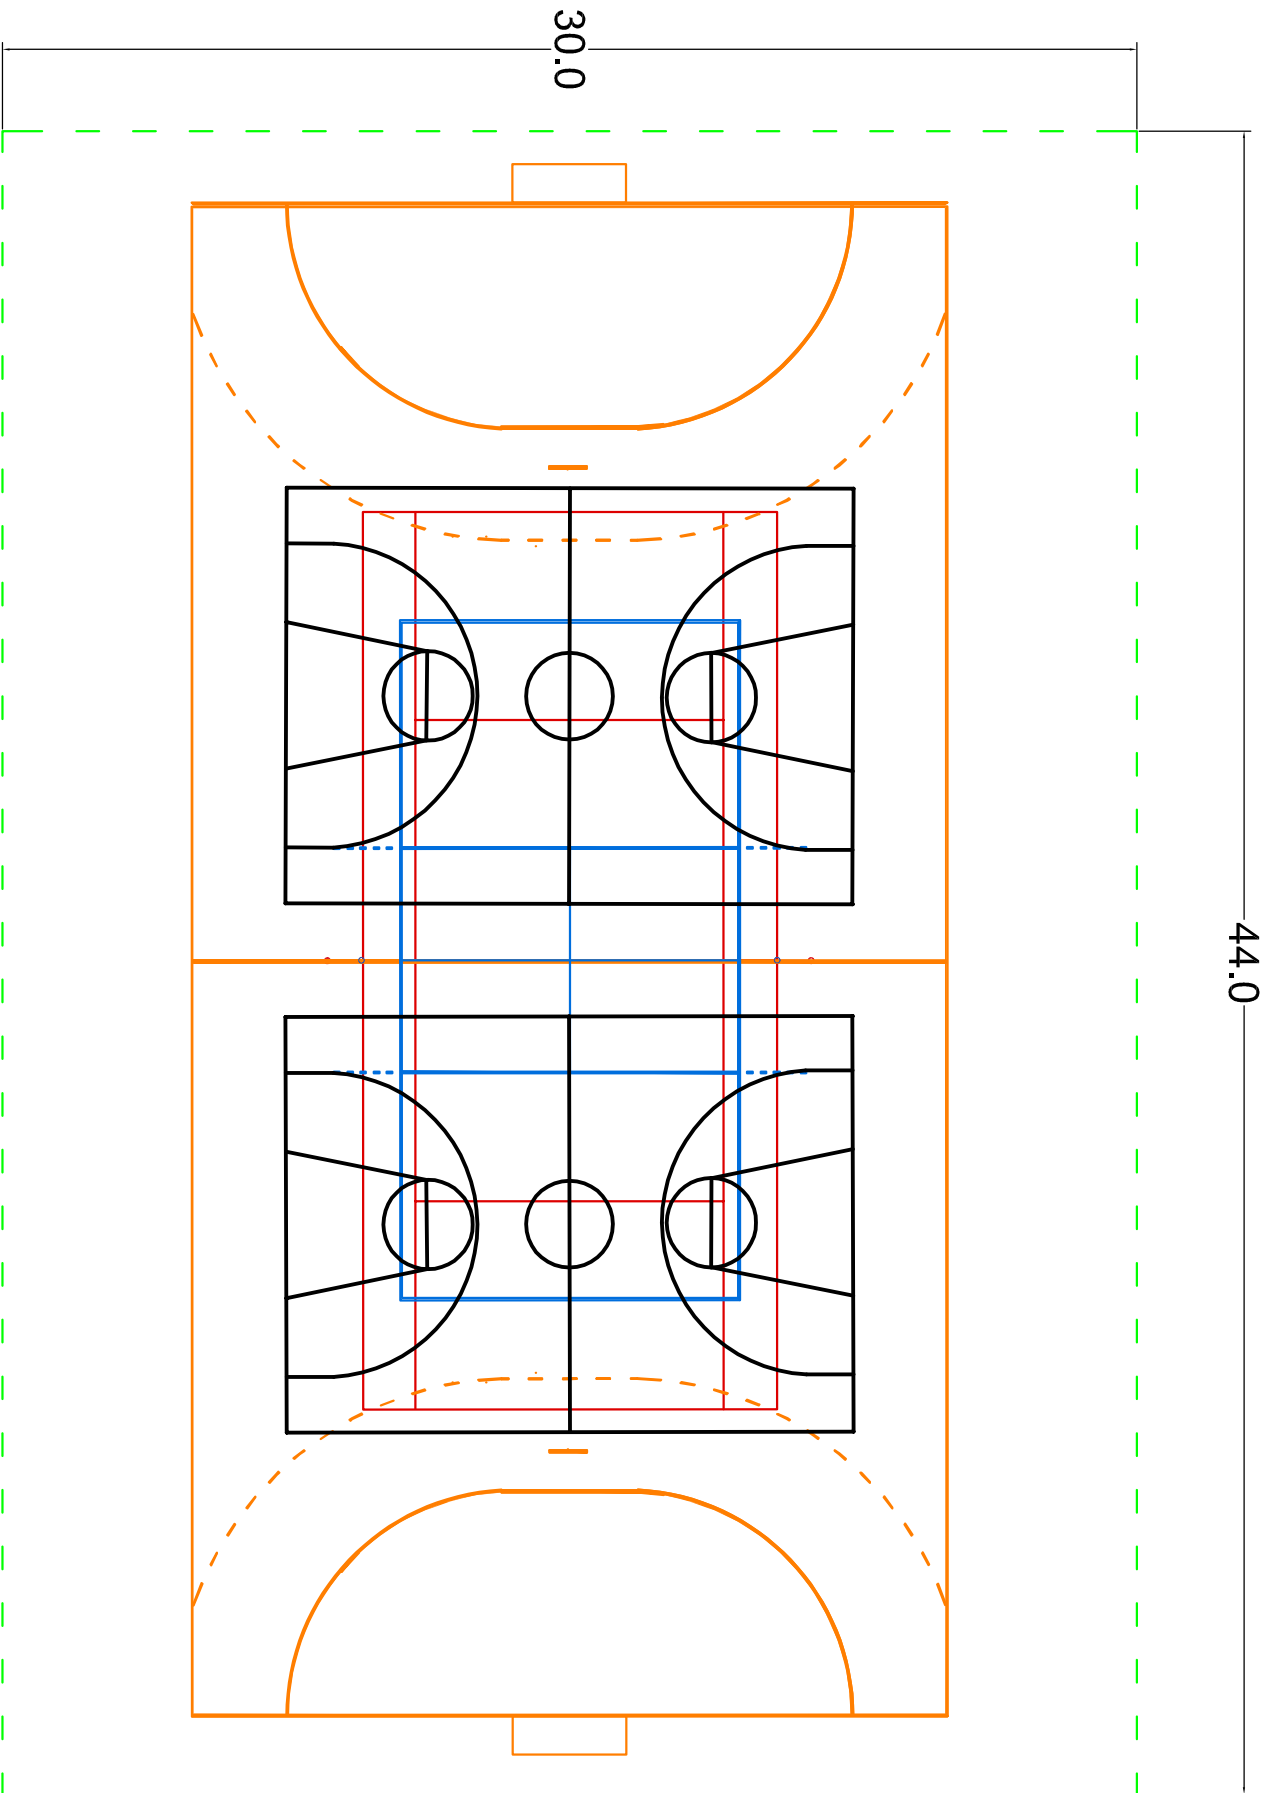

- LEGENDA:
- linia boiska 30x44m
 - linie boiska do piłki ręcznej
 - linie boiska do koszykówki
 - linie boiska do siatkówki
 - linie boiska do tenisa

PROJEKTOWANE OBIEKTY SPORTOWE POWIERZCHNIA POLIURETANOWA NIEPRZEPUSZCZALNA 31,8x65,0m	
NAZWA BOISKA	WYMIARY
Boisko do piłki ręcznej (pomarańcz)	20x40m
Boisko do koszykówki (czarne)	15x11m
Boisko do siatkówki (niebieskie)	9x18m
Boisko do tenisa (czerwone)	10.97x23,77m

Biuro projektów i usług inwestycyjnych INSTAL STD ul. Wysockiego 28 p.23; 58-304 Wałbrzych tel.501 292 469			
Projektant: br. konstrukcyjna		tech. bud. Roman Roźniata	DOŚ/BO/0332/08
			UAN.VI-f/3/159/88
		"Remont boiska sportowego w Szczytnej zlokalizowanego na dz. nr 532/3, obręb Nowe Miasto, Gmina Szczytna – miasto polegający na wymianie nawierzchni z sztucznej trawy na nawierzchnie poliuretanową."	
Inwestor:		Urząd Miasta i Gminy w Szczytnej ul. Wolności 42, 57-330 Szczytna	
Tytuł rys.:		WYMIAROWANIE BOISKA DO PIŁKI RĘCZNEJ, KOSZYKÓWKI I SIATKÓWKI	
		Data: 08.11.2023r.	
		Stadium: PZT	
		Skala: 1:200	
		PZT_02	