

ZGŁOSZENIE
wykonywania innych robót budowlanych
(PB-2)

PB-2 nie dotyczy budowy i przebudowy budynku mieszkalnego jednorodzinnego.

Podstawa prawna: art. 30 ust. 2 w zw. z ust. 4d ustawy z dnia 7 lipca 1994 r. – Prawo budowlane (Dz. U. z 2025 r. poz. 418, 1080, 1535, 1673 i 1847).

1. ORGAN ADMINISTRACJI ARCHITEKTONICZNO-BUDOWLANEJ

Nazwa: **Starosta Ostrowski**

2.1. DANE INWESTORA¹⁾

Imię i nazwisko lub nazwa: **Gm. Przygodzice**

Kraj: **Polska**

Województwo: **Wielkopolskie**

Powiat: **Ostrów Wlkp.**

Gmina: **Przygodzice**

Ulica: **Pl. Powstańców Wlkp.**

Nr domu: **2**

Nr lokalu:

Miejscowość: **Przygodzice**

Kod pocztowy: **63-421**

E-mail (nieobowiązkowo):

Nr tel. (nieobowiązkowo):

Nie wnoszę sprzeciwu w sprawie
zamiaru rozpoczęcia robót
objętych niniejszym zgłoszeniem
dnia 26.06.2026

z uz. Starosty

Marek Woliński
Dyrektor Wydziału
Rozwoju Powiatu

2.2. DANE INWESTORA (DO KORESPONDENCJI)¹⁾

Wypełnia się, jeżeli adres do korespondencji inwestora jest inny niż wskazany w pkt 2.1.

Kraj:

Województwo:

Powiat:

Gmina:

Ulica:

Nr domu:

Nr lokalu:

Miejscowość:

Kod pocztowy:

Adres do doręczeń elektronicznych²⁾:

3. DANE PEŁNOMOCNIKA / PEŁNOMOCNIKA DO DORĘCZEŃ¹⁾

Wypełnia się, jeżeli inwestor działa przez pełnomocnika.

☐ pełnomocnik

☐ pełnomocnik do doręczeń

Imię i nazwisko:

Kraj:
Województwo:
Powiat:
Gmina:
Ulica:
Nr domu:
Nr lokalu:
Miejscowość:
Kod pocztowy:
Adres do doręczeń elektronicznych²⁾:
E-mail (nieobowiązkowo):
Nr tel. (nieobowiązkowo):

4. INFORMACJE O ROBOTACH BUDOWLANYCH

Rodzaj, zakres i sposób wykonywania:

Remont Pomnika Powstańców Wlkp. w Jankowie Przygodzkim

Planowany termin rozpoczęcia¹⁾: **1.08.2026**

5. DANE NIERUCHOMOŚCI (MIEJSCE WYKONYWANIA ROBÓT BUDOWLANYCH)¹⁾

Województwo: **Wielkopolskie**

Powiat: **Ostrów Wlkp.**

Gmina: **Przygodzice**

Ulica: **Szkolna**

Nr domu:

Miejscowość: **Janków Przygodzki**

Kod pocztowy: **63-421**

Identyfikator działki ewidencyjnej³⁾: **301705_2/007/513/1**

6. ZAŁĄCZNIKI

- ☐ Oświadczenie o posiadanym prawie do dysponowania nieruchomością na cele budowlane.
- ☐ Pełnomocnictwo do reprezentowania inwestora (opłacone zgodnie z ustawą z dnia 16 listopada 2006 r. o opłacie skarbowej (Dz. U. z 2025 r. poz. 1154, 1795 i 1847)) – jeżeli inwestor działa przez pełnomocnika.
- ☐ Potwierdzenie uiszczenia opłaty skarbowej – jeżeli obowiązek uiszczenia takiej opłaty wynika z ustawy z dnia 16 listopada 2006 r. o opłacie skarbowej.
Inne (wymagane przepisami prawa):
- ☐

7. PODPIS INWESTORA (PEŁNOMOCNIKA) I DATA PODPISU

Podpis powinien być czytelny. Podpis i datę podpisu umieszcza się w przypadku dokonywania zgłoszenia w postaci papierowej.


.....
mgr inż. Krzysztof Rasiak



¹⁾ W przypadku większej liczby inwestorów, pełnomocników lub nieruchomości dane kolejnych inwestorów, pełnomocników lub nieruchomości dodaje się w formularzu albo zamieszcza na osobnych stronach i dołącza do formularza.

PROJEKT TECHNICZNY

Nazwa jednostki projektowania	PROJEKTOWANIE KONSTRUKCYJNO-BUDOWLANE I ARCHITEKTONICZNE WOJCIECH LEPSZY Ostrów Wlkp. ul. Klonowicza 9, 63-400 Ostrów Wlkp. tel. 601581115, wojciechlepszy@gmail.com
-------------------------------	---


PROJEKT BUDOWLANY – ELEMENT III –PROJEKT TECHNICZNY	
Nazwa zamierzenia budowlanego:	REMONT POMNIKA DLA ZADANIA POD NAZWĄ „Budowa pomnika upamiętniającego Powstańców Wielkopolskich przy budynku Szkoły Podstawowej w Jankowie Przygodzkim ‘
Adres	Janków Przygodzki, Gm. Przygodzice
Pozostałe dane adresowe Nazwa jednostki ewidencyjnej: Nazwa i numer obrębu ewidencyjnego: Numer działki ewidencyjnej:	Nr jednostki ewidencyjnej: 301705_2 Nazwa i numer obrębu ewidencyjnego: Janków Przygodzki - 0007 Numer działki ewidencyjnej: 513/1
Kategoria obiektu budowlanego:	VIII – Inne budowle
Inwestor:	GM. Przygodzice Przygodzice, Pl. Powstańców Wlkp. 2 63-421 Przygodzice
Stadium opracowania	PROJEKT BUDOWLANY

ZESPÓŁ PROJEKTANTÓW BIORĄCYCH UDZIAŁ W OPRACOWANIU
OPRACOWANIE SKŁADA SIĘ Z JEDNEGO TOMU I ZAWIERA
ELEMENT IV PROJEKT TECHNICZNY

Czerwiec 2026

Skala 1:500

Nazwa organu prowadzącego państwowy zasób geodezyjny i kartograficzny	STAROSTA OSTROWSKI
Identyfikator ewidencyjny materiału zasobu	P.3017.2023.5340
Nazwa materiału zasobu	Mapa zasadnicza
Data wykonania kopii materiału zasobu	09-02-2026r.
Imię, nazwisko i podpis osoby reprezentującej organ	Z up. STAROSTY  Maciej Miłaga Inspektor

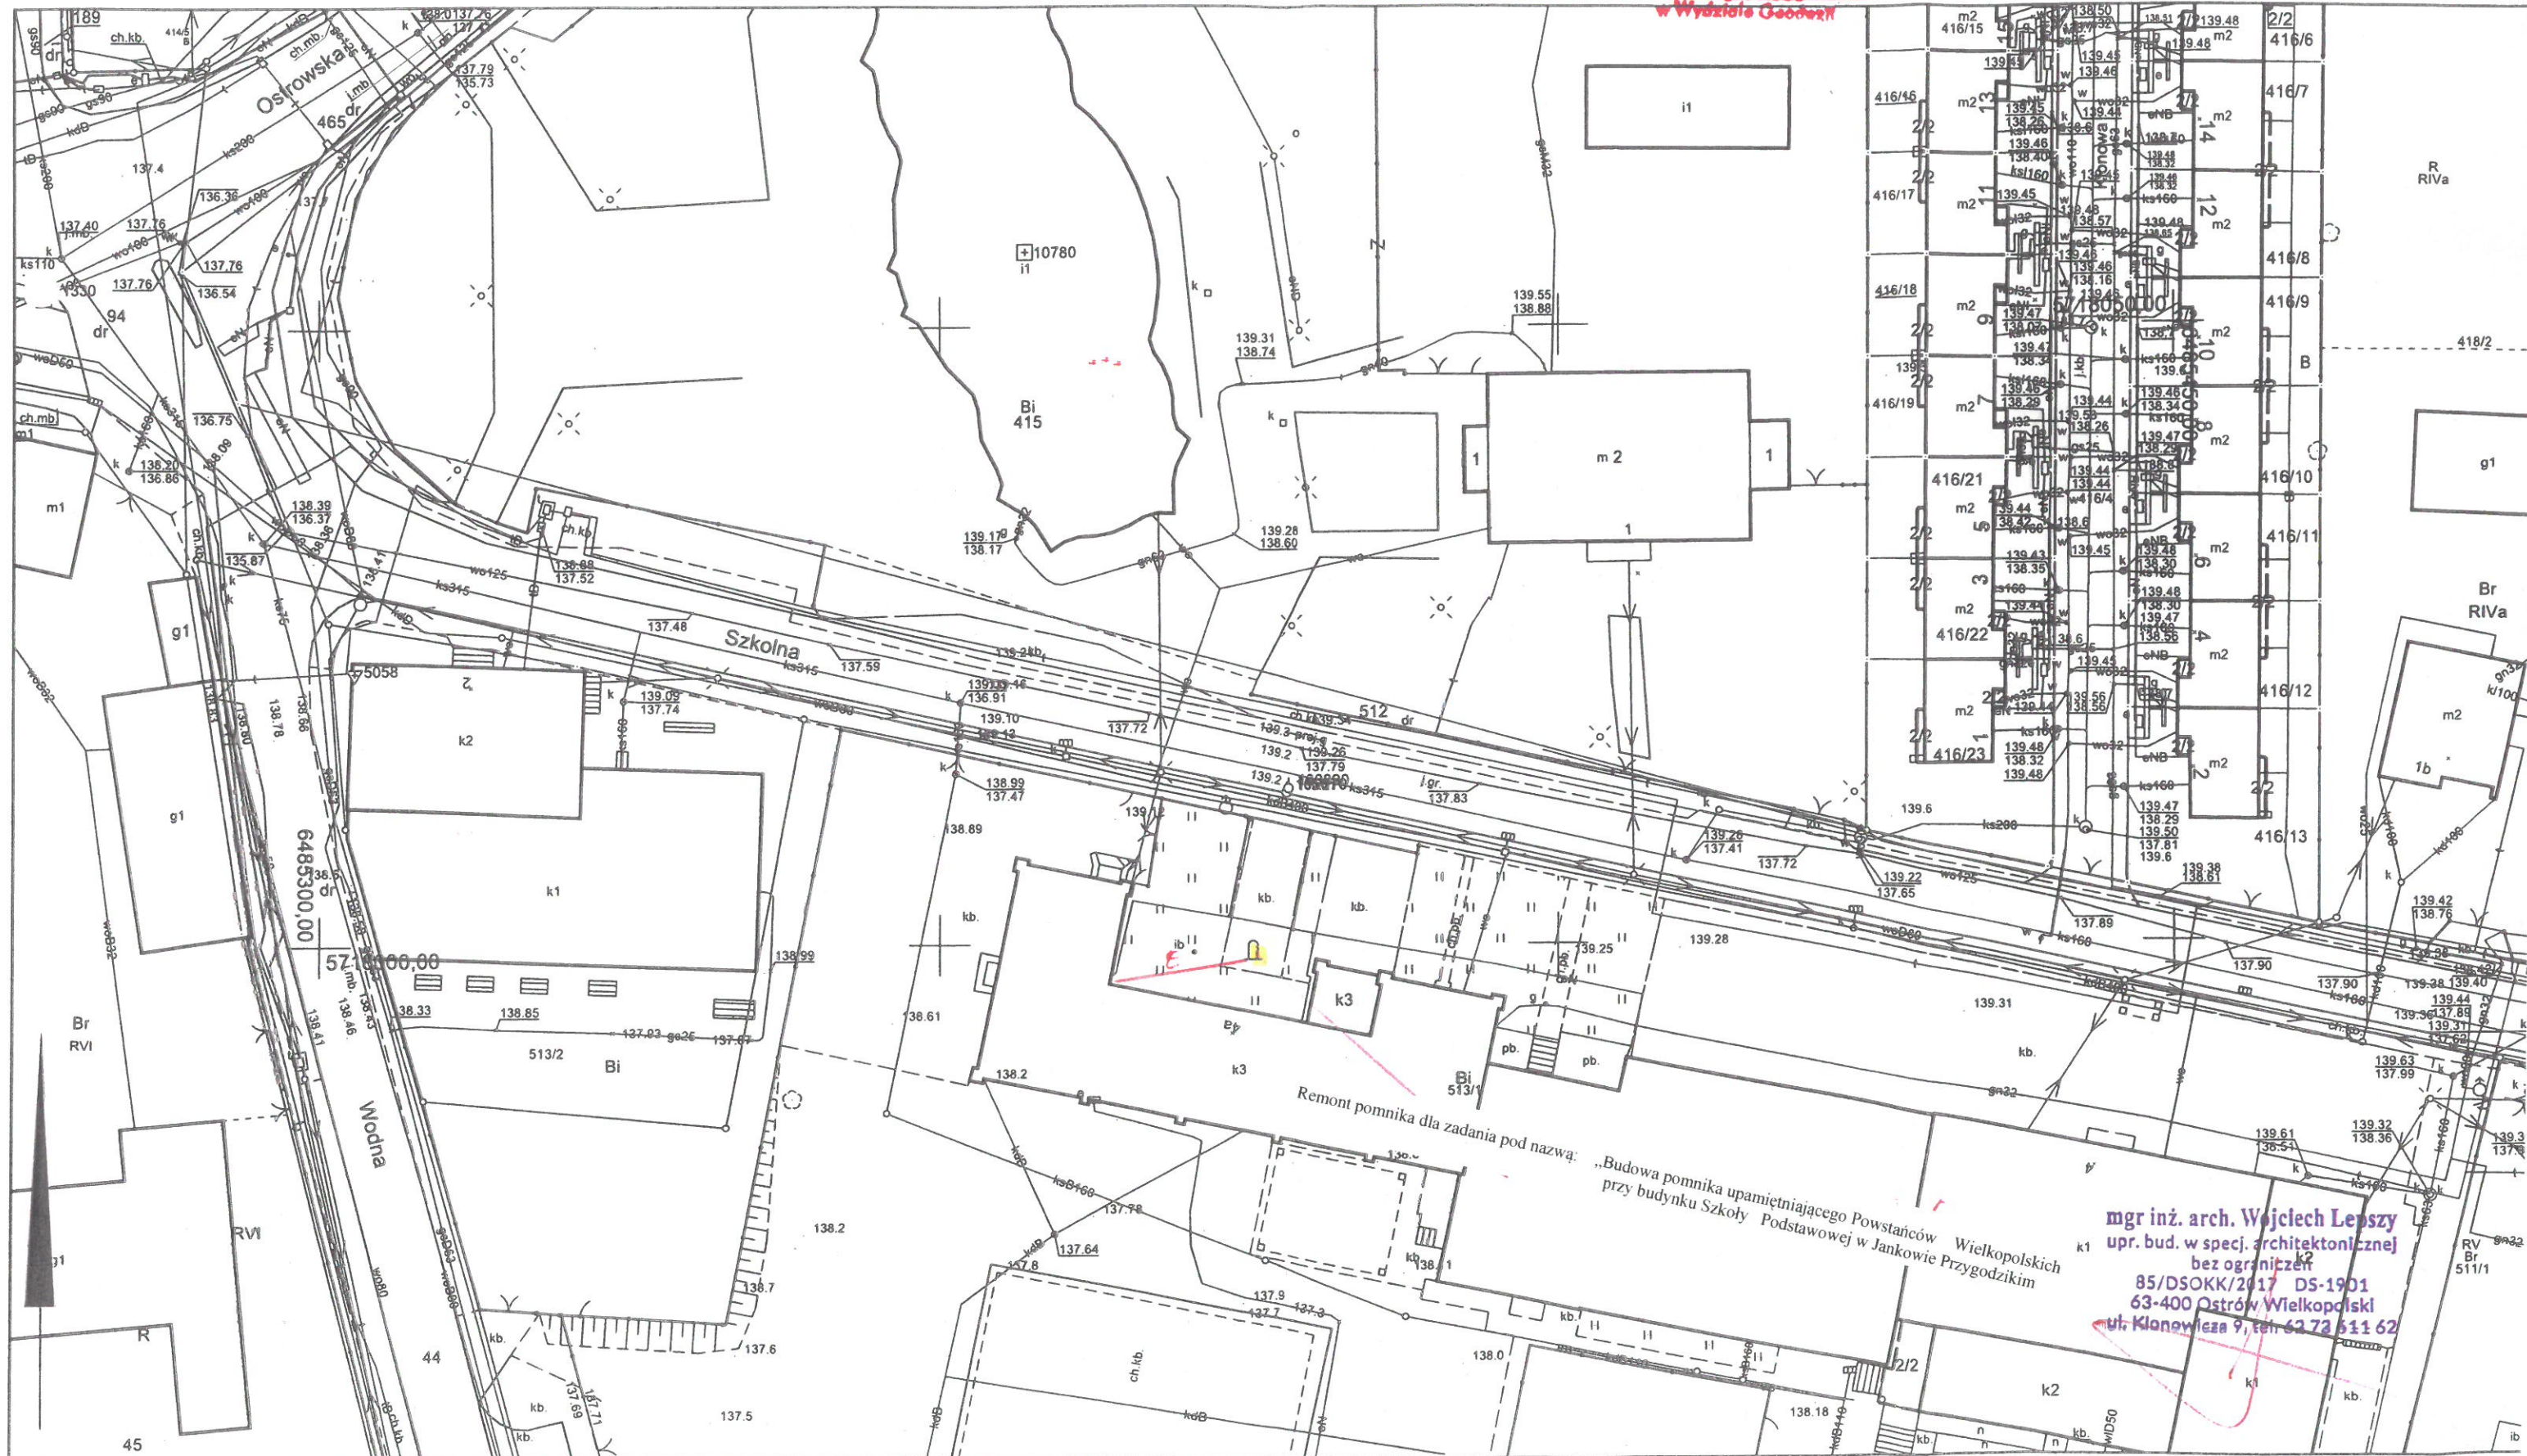

Opis do projektu technicznego

1. Podstawa opracowania

- umowa z inwestorem,
- mapa zasadnicza 1:1000,
- koncepcja architektoniczna i technologiczna,

2. Przeznaczenie i program użytkowy.

2.1. Opis ogólny.

Remontowany obiekt to pomnik Powstańców Wielkopolskich. Istniejący pomnik zostanie w całości rozebrany.

W miejscu starego pomnika powstanie nowy według projektu artysty plastyka – pani Agnieszki Lisiak. Projekt obejmuje wykonanie nowego fundamentu żelbetowego, na którym to zostanie zamocowana postać powstańca przekazującego młodemu chłopcu flagę Polski.

3. Roboty rozbiórkowe



Istniejący pomnik należy rozebrać do poziomu gruntu wraz z nawierzchnią kostki brukowej.

4. Roboty projektowane

- 4.1. Fundament wraz z płytą pionową żelbetowy zbrojony stalą *12 w dwóch warstwach: beton B20 stal S235.
Płyta betonowa pionowa szlifowana obustronnie dla zachowania gładkości powierzchni. Do pionowej części płyty betonowej mocowane będą blachy stalowe w ilości szt. 3.
- 4.2. Posadzka oraz obłożenie pomnika z kostki brukowej z kolorystyką uzgodnioną z projektantem pomnika
- 4.3. Obrzeża kostki wykonane krawężnikiem
- 4.4.

5. Instalacja elektryczna

Płyta pionowa /godło/ podświetlana będzie listwą świetlną według oddzielnego zasilania z budynku szkoły.

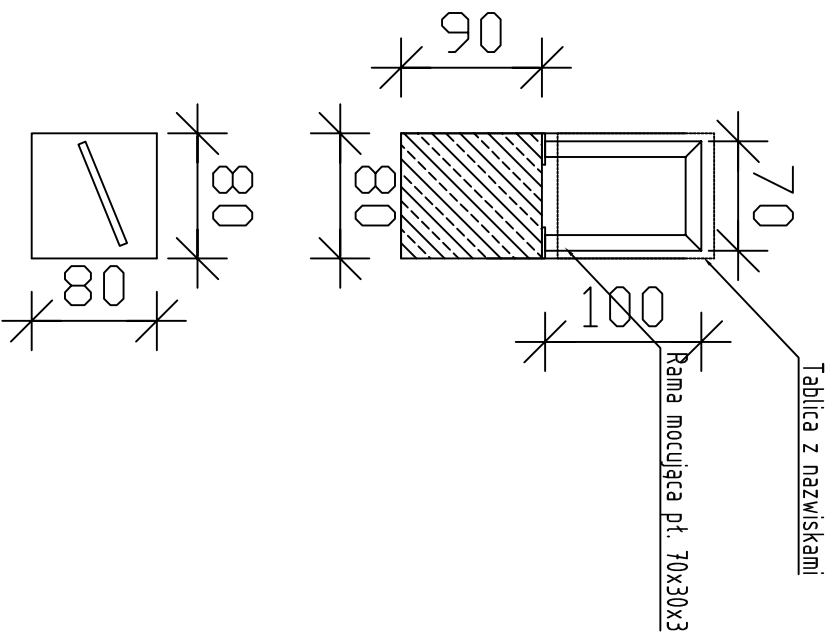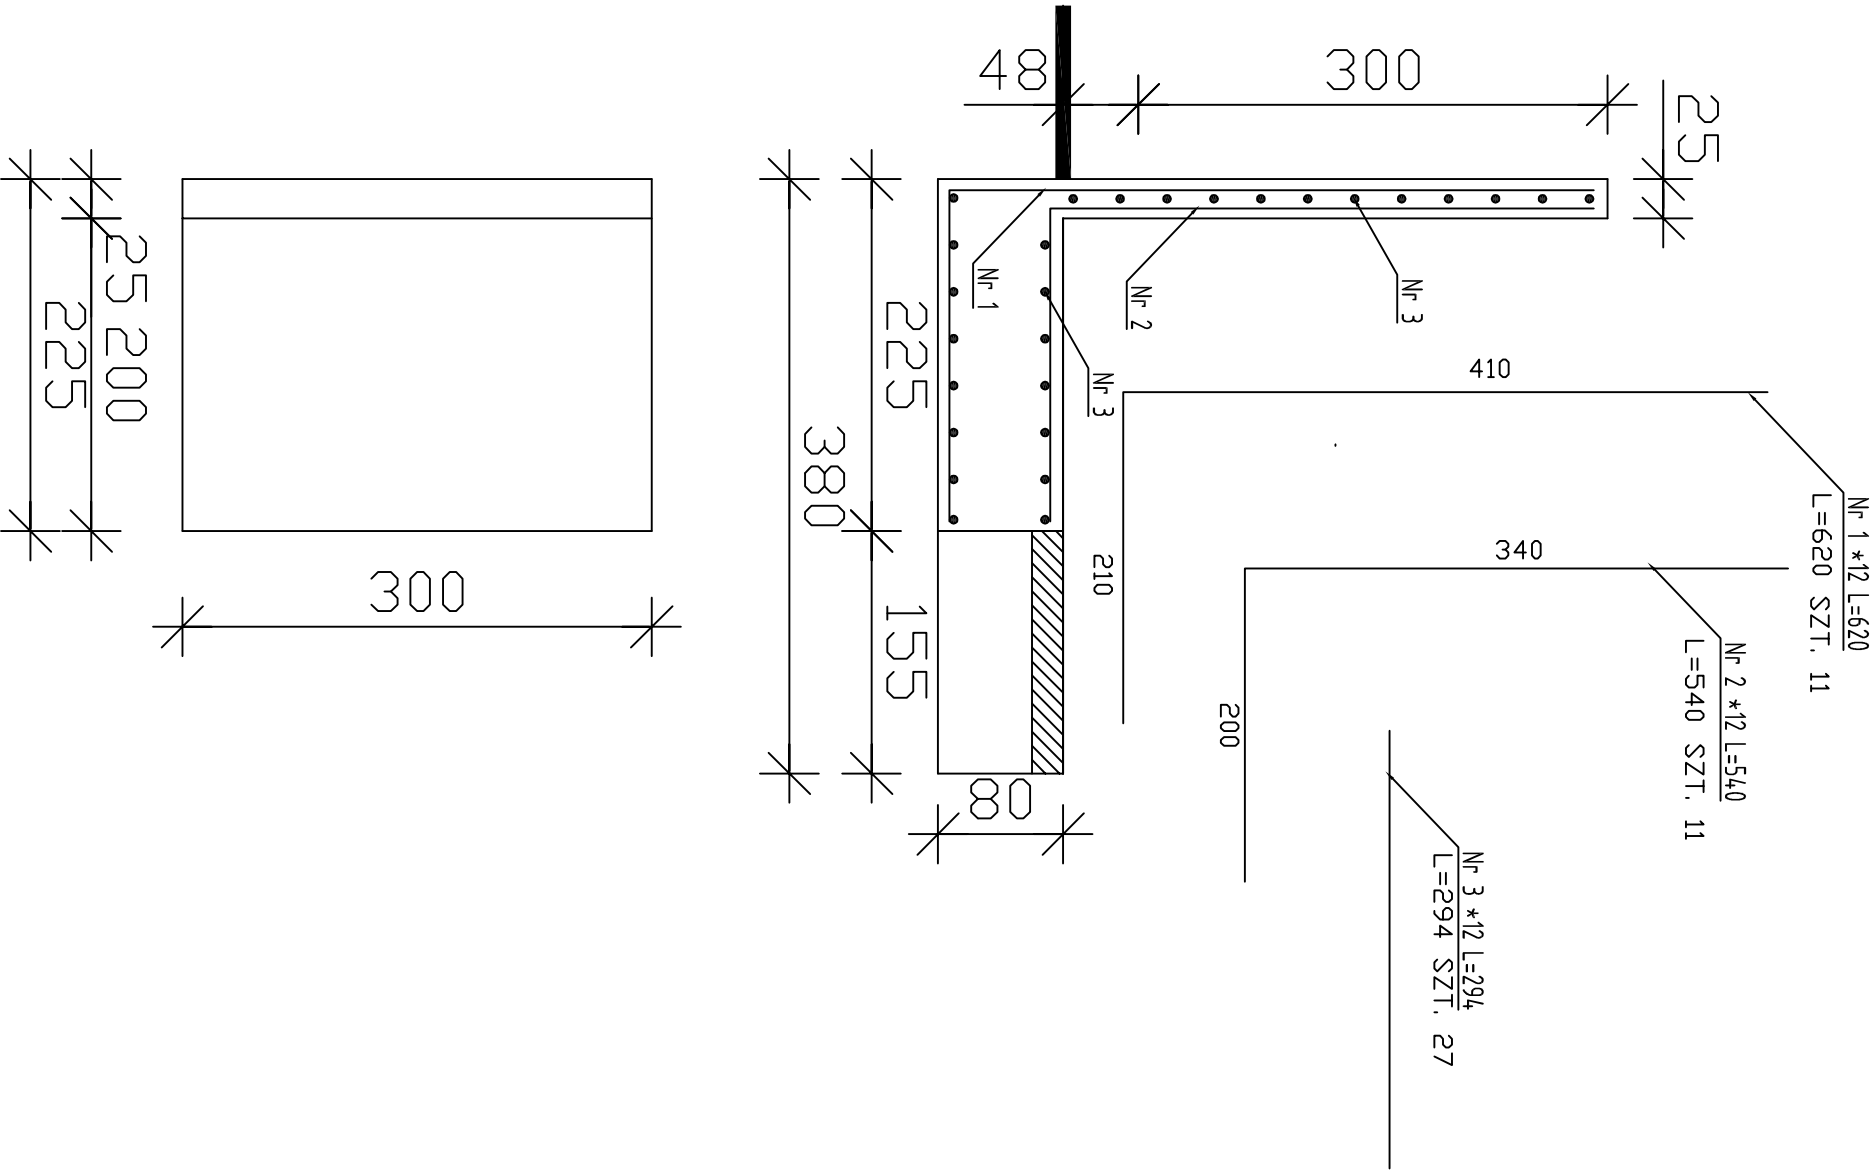

PROJEKTOWANIE KONSTRUKCYJNO-BUDOWLANE
mgr inż. WOJCIECH LEPSZY

STADIUM: PROJEKT BUDOWLANY
BRANŻA: BUDOWLANA
OBIEKT: Budynek dla Zespołu pod nazwą
"Budynek Pomocy Społecznej" w Jankowie
INWESTOR: G.M. PRZYGODZICE
ADRES: JANKÓW PRZYGODZKI
RYSUNEK: PROJEKT TECHNICZNY

PROJEKTANT ARCHITEKTURY	mgr inż. arch. WOJCIECH LEPSZY DS-1901	RYS.NR
PROJEKTANT KONSTRUKCJI	mgr inż. WOJCIECH LEPSZY UAN-5386/S2/90 WKP/BO/2756/01	K2
SKALA:	DZIAŁKA: 513/1	DATA: 06/2026

