MAPA DO CELÓW PROJEKTOWYCH
skala 1:500

Jednostka ewidencyjna: 247301_1
Obręb ewidencyjny: 247301_1.0089 Rybnik

układ współrzędnych: 2000/6
układ wysokości: PL-EVRF2007-NH
sekcja: 6.126.25.25.1.2, 4

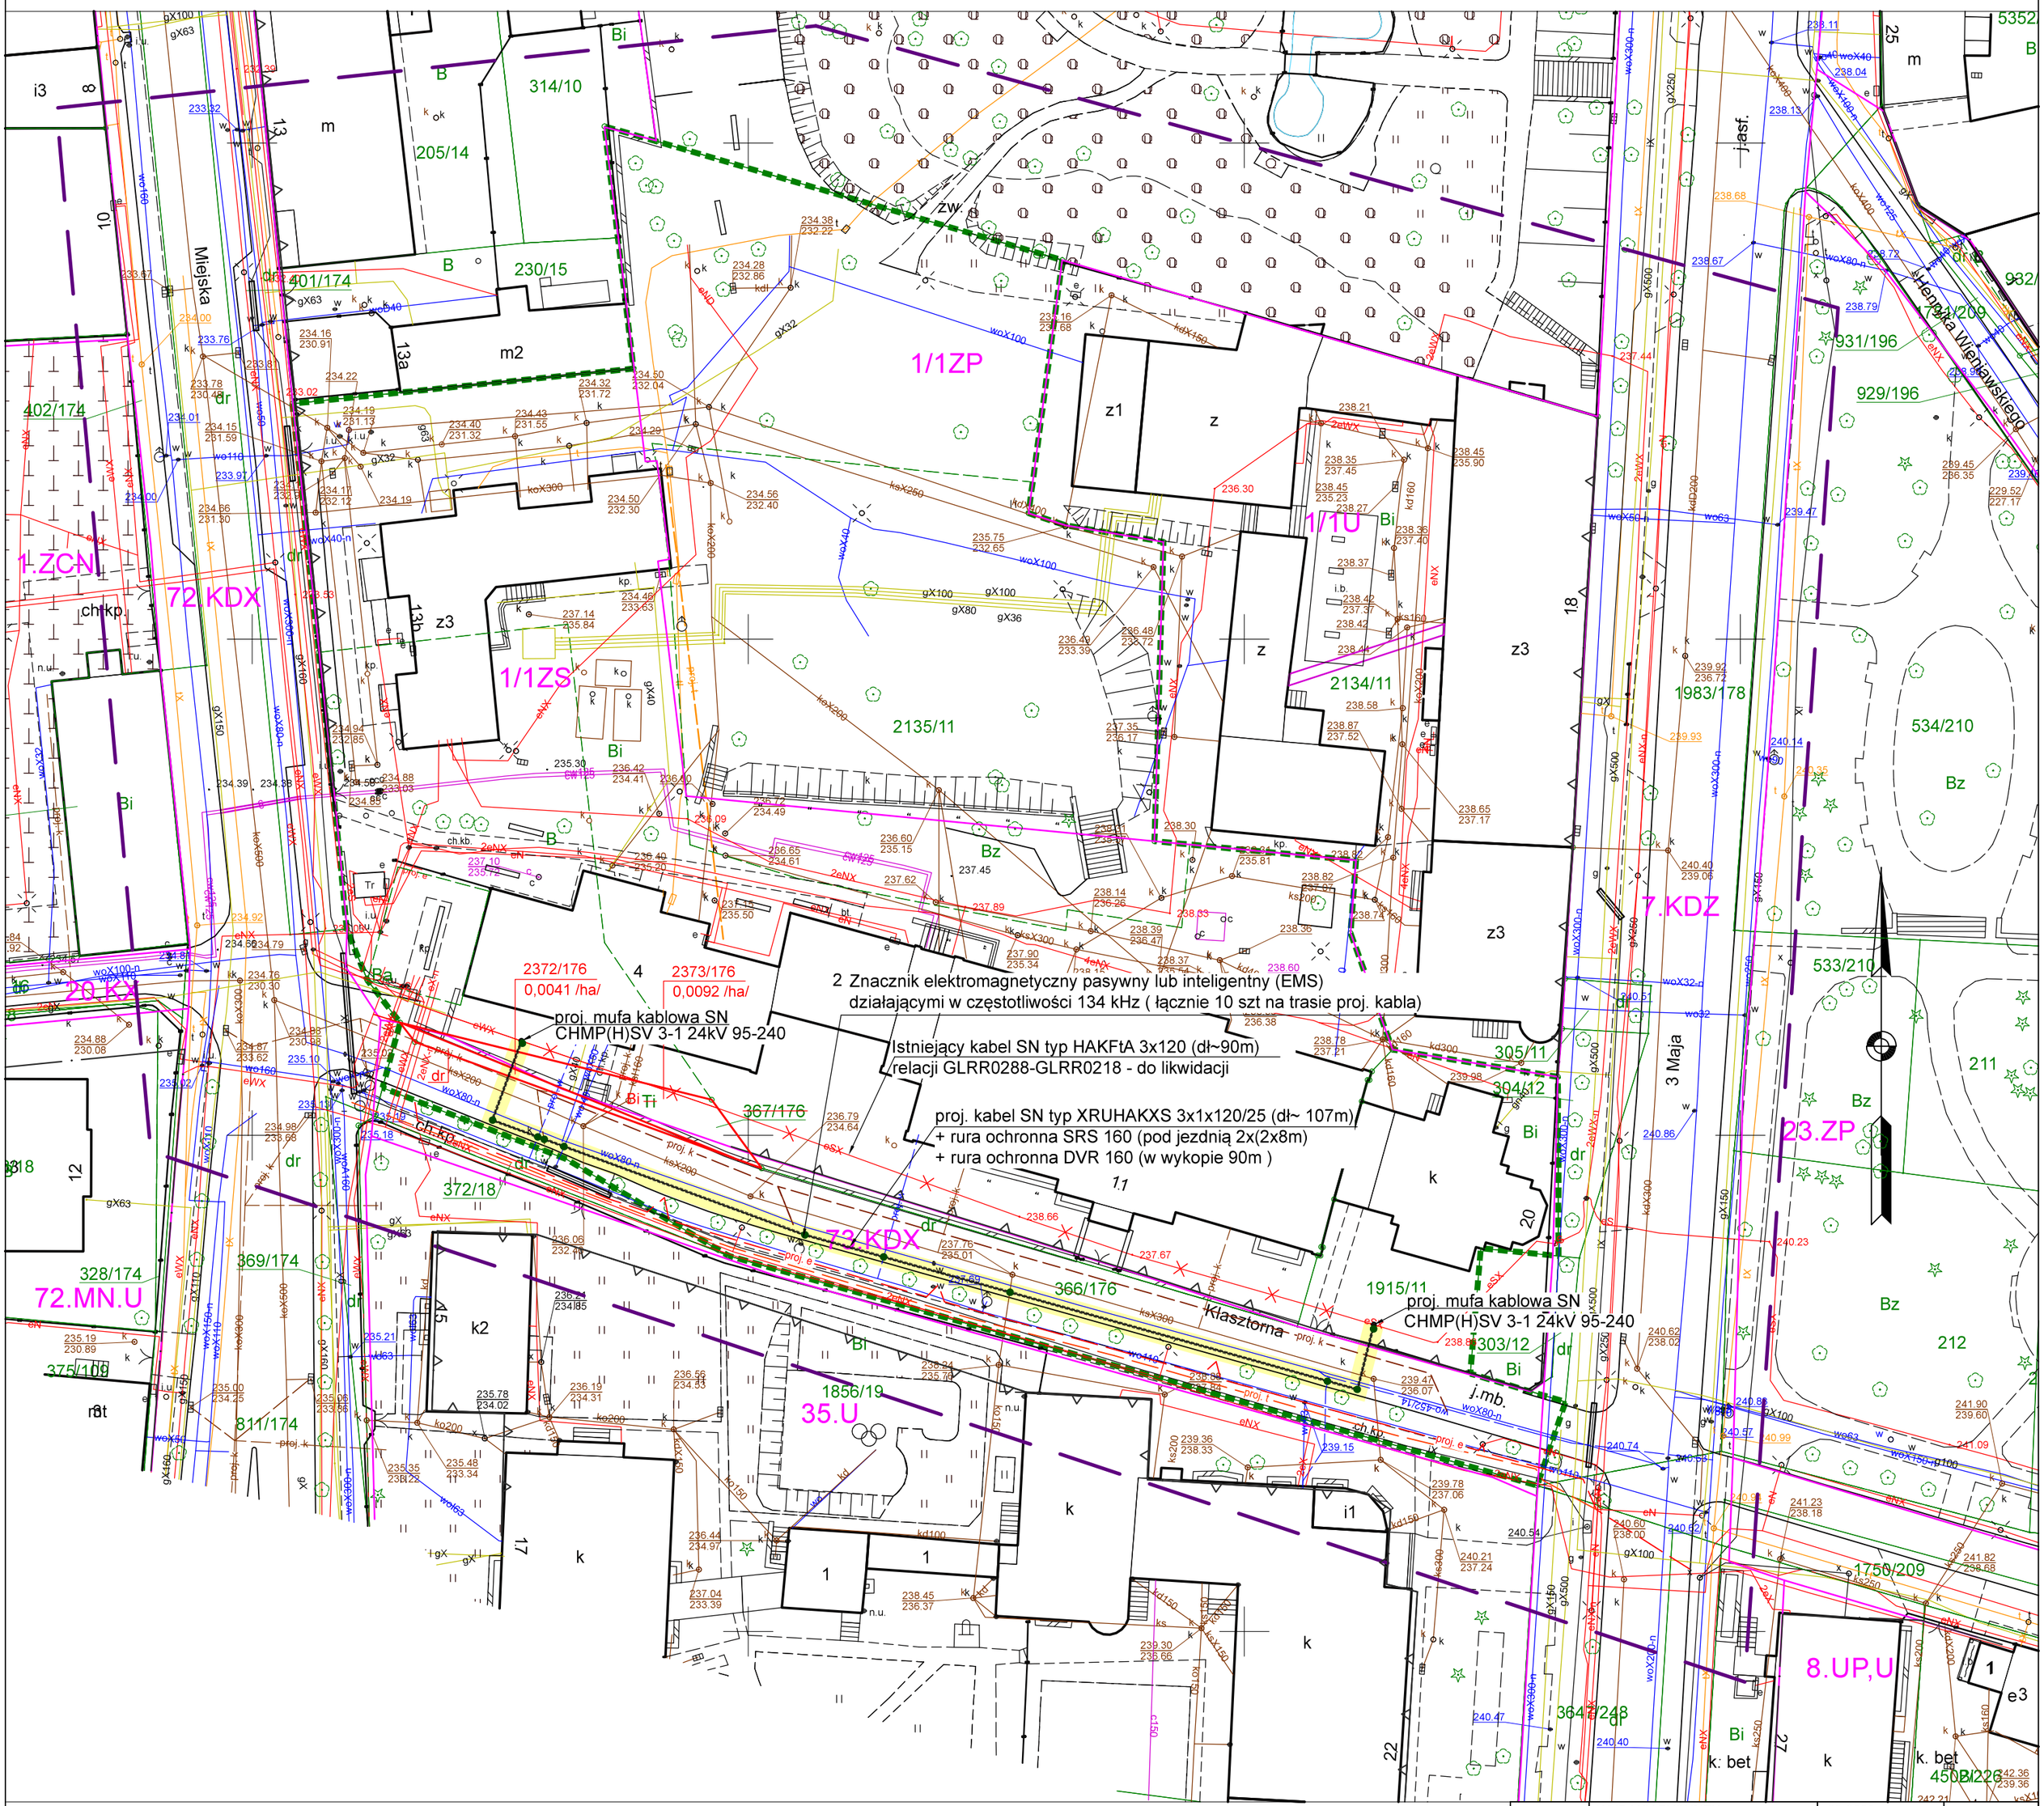

Legenda:

- linie rozgraniczające z MPZP
1/1ZP - oznaczenia w MPZP
- zakres opracowania geodezyjnego
- nieprzekraczalna linia zabudowy

Sprawdzono dział III księgi wieczystej - istnieje zapis o obciążeniu gruntowym.
Nie sprawdzano położenia granic.

Nie wyklucza się istnienia w terenie innych nie wykazanych na niniejszej mapie urządzeń podziemnych, które nie były zgłoszone do inwentaryzacji lub o których brak jest informacji branżowych.

Rybnik, ul. Klasztorna / Miejska, dz. 2135/11
Zlec. 22/02/2023
IZ: 6640.14.44.2023
Rybnik, dn. 29.03.2023

LEGENDA:

Granica obszaru oddziaływania

Projektowany kabel SN

Istniejący kabel SN do likwidacji

Poświadczam, że niniejszy dokument został opracowany w wyniku prac geodezyjnych i kartograficznych, których rezultaty zawiera operat techniczny pozytywnie zweryfikowany. Jednocześnie informuję, że jestem świadomy odpowiedzialności karnej za złożenie fałszywego oświadczenia.	
Identyfikator zgłoszenia prac geodezyjnych	6640.14.44.2023
Organ służby geodezyjnej, który otrzymał zgłoszenie	Prezydent Miasta Rybnika
Wykonawca prac geodezyjnych	PGK GEOSTAN PN S.C.
Imię i nazwisko oraz numer uprawnień zawodowych kierownika prac geodezyjnych	Stanisław Neuman nr uprawnień 15072
Numer oraz data sporządzenia dokumentu potwierdzającego wynik pozytywnej weryfikacji	Protokół weryfikacji nr 1 z dnia 29.03.2023

Uwagi:
1. Prace wykonywać w formie przecisków lub przewiwertów w taki sposób aby ograniczyć ingerencję z drzewami rosnącymiprzy ul. Klasztornej. Podczas realizacji zadania zabronione jest składowanie urobku, postoju maszyn isprzętu pod drzewami.
2. Prace w pobliżu użądzeń podziemnych będących własnościąTauron Dystrybucja S.A. należy wykonać ręcznie, zgodnie z obowiązującymi normami. Wskazane jest, ze względu na bezpieczeństwo osób i mienia, by przed przystąpieniem do prac wystąpić do Tauron Dystrybucja S.A. o nadzór branżowy. Zbliżenia i skrzyżowania należy zabezpieczyć zgodnie z obowiązującymi normami. Należy dołączyć warunki przebudowy urządzeń elektroenergetycznych do dokumentacji wykonawczej, po uprzednim wykonaniu uzgodnienia branżowego.
3. Roboty w pobliżu czynnych urządzeń wod-kan pozostających własnością PWiK Rybnik należy wykonywać pod nadzorem służb eksploatacyjnych Spółki ręcznie. Zbliżenia i skrzyżowania z sieciami PWiK zabezpieczyć zgodnie z normami i obowiązującymi przepisami.

00	WYDANY RYSUNEK	09.2023r.	
Oznaczenie	Rewizja	Data	
	Imię i NAZWISKO	Nr uprawnienia	Podpis
Projektant:	Mariusz Nowotny Upr. bud. do projektowania, kierowania i nadzorowania nad robotami w specjalności elektrycznej	650/02	
Sprawdzający:	inż. Jan Chromik Upr. bud. do projektowania bez ograniczeń w specjalności instalacyjnej w zakresie sieci, instalacji i urządzeń elektrycznych i elektroenergetycznych	SLK/0417/POOE/04	
Opracował:			
Temat:	Rozbudowa i przebudowa ze zmianą sposobu użytkowania budynku "Juliusz" zabytkowego Szpitala Miejskiego nr 1 w Rybniku wraz z docelową aranżacją wystawienniczą w obiekcie"		
Inwestor:	Miasto Rybnik ul. Bolesława Chrobrego 2, 44-200 Rybnik		
Lokalizacja:	jedn. ewid.: Rybnik, obręb: 0089 Rybnik, ul. Klasztorna, Miejska, 3-go Maja działki nr 2135/11, 1915/11, 366/176, 2373/176, 2372/176		
Faza proj.	**PROJEKT WYKONAWCZY**		
Nazwa rys.:	TRASA PRZEBUDOWY KABLA		
Branża: ELEKTRYCZNA	Tom: I	Nr rysunku: E / 01	Skala rys.: 1:500