

OZNACZENIE PROFILU:
POZIOM PORÓWNAWCZY


RZĘDNA TERENU ISTN.		D3 225.00 m n.p.m.	236.56	236.92
RZĘDNA DNA KANAŁU			234.56 234.81	234.85
ZAGŁĘBIENIE DNA KANAŁU			2.00 1.75	2.07
SPADKI, DŁUGOŚCI			0.5% 7.27m	
ŚREDNICA, MATERIAŁ			Ø200	
ODLEGŁOŚCI			0.00 7.27	7.27
HEKTOMETRY		D3	SD1	

P.S.I./EPI-Grat, Generator rysunkowy Profil Koordynator 8.0
Nazwa pliku: 5 Projekt.kd



D4
225.00m
n.p.m.

		D4 225.00m n.p.m.	237.93	238.00
			235.91 236.43	236.54
			2.02 1.50	1.46
			1.5% 7.15m	
			Ø200	
			0.00 7.15	7.15
		D4	SD6	

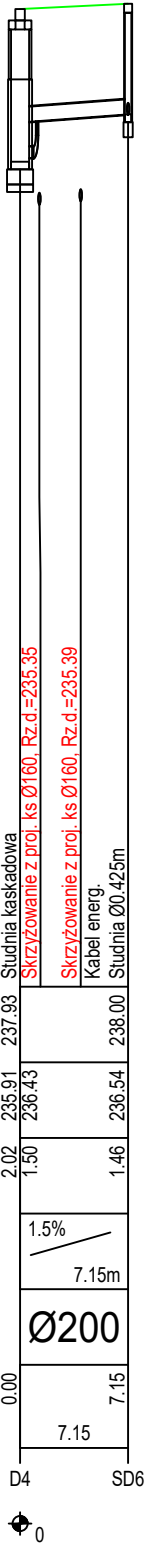

D2
225.00m
n.p.m.

		D2 225.00m n.p.m.	235.65	236.72
			233.55 234.55	234.72
			2.10 1.10	2.00
			5% 3.31m	
			Ø200	
			0.00 3.31	3.31
		D2	SD10	



UWAGI DO PROJEKTU:

- Na terenie działki zaprojektowano kanalizację deszczową z rur PVC-U litych kielichowych kl. S(SN12; SDR34).
- Rozpatrywać łącznie z aktualny planem zagospodarowania terenu.
- Wszelkie zmiany w prajekcie i kolizje należy konsultować z Projektantem.
- Włączenie do studni D2 i D4 należy wkonać jako kaskadowe (za pomocą trójnika, rury spustowej i kolana 90 stopni).
- Rury układać na podsypce piaskowej gr. 20 cm. Ponadto należy wykonać zasypkę rurociągów min. 30 cm ponad wierzch rury. Zasypkę należy wykonać bezwzględnie piaskiem, zabrania się wykorzystywania np. humusu.

01	WYDANY RYSUNEK	04.2026r.	
Oznaczenie	Rewizja	Data	
	Imię i NAZWISKO	Nr uprawnienia	Podpis
Projektował:	mgr inż. Wojciech Ciepliński	450/02	
Sprawdził:	mgr inż. Anna Menżyk	SLK/8278/PWBS/18	
Opracował:	inż. Paulina Gowik		
Temat:	BUDOWA TRZECH PRZYŁĄCZY KANALIZACJI DESZCZOWEJ DLA ZADANIA: ROZBUDOWA I PRZEBUDOWA ZE ZMIANĄ SPOSOBU UŻYTKOWANIA BUDYNKU „JULIUSZ” ZABYTKOWEGO SZPITALA MIEJSKIEGO NR 1 W RYBNIKU WRAZ Z DOCELOWĄ ARANŻACJĄ WYSTAWIENNICZĄ W OBIEKCIE		
Inwestor:	Miasto Rybnik ul. Bolesława Chrobrego 2, 44-200 Rybnik		
Lokalizacja:	jedm. ewid.: Rybnik, obręb: 0089 Rybnik, ul. Kłasztorna, Miejska, 3-go Maja działki nr 2135/11, 367/176, 366/176		
Faza proj.	PROJEKT ZAGOSPODAROWANIA TERENU		
Nazwa rys.:	Prpfil przyłączy kanalizacji deszczowej		
Branża:	Tom:	Nr rysunku:	Skala rys.:
SANITARNA		KD 02	1:500/1:100