
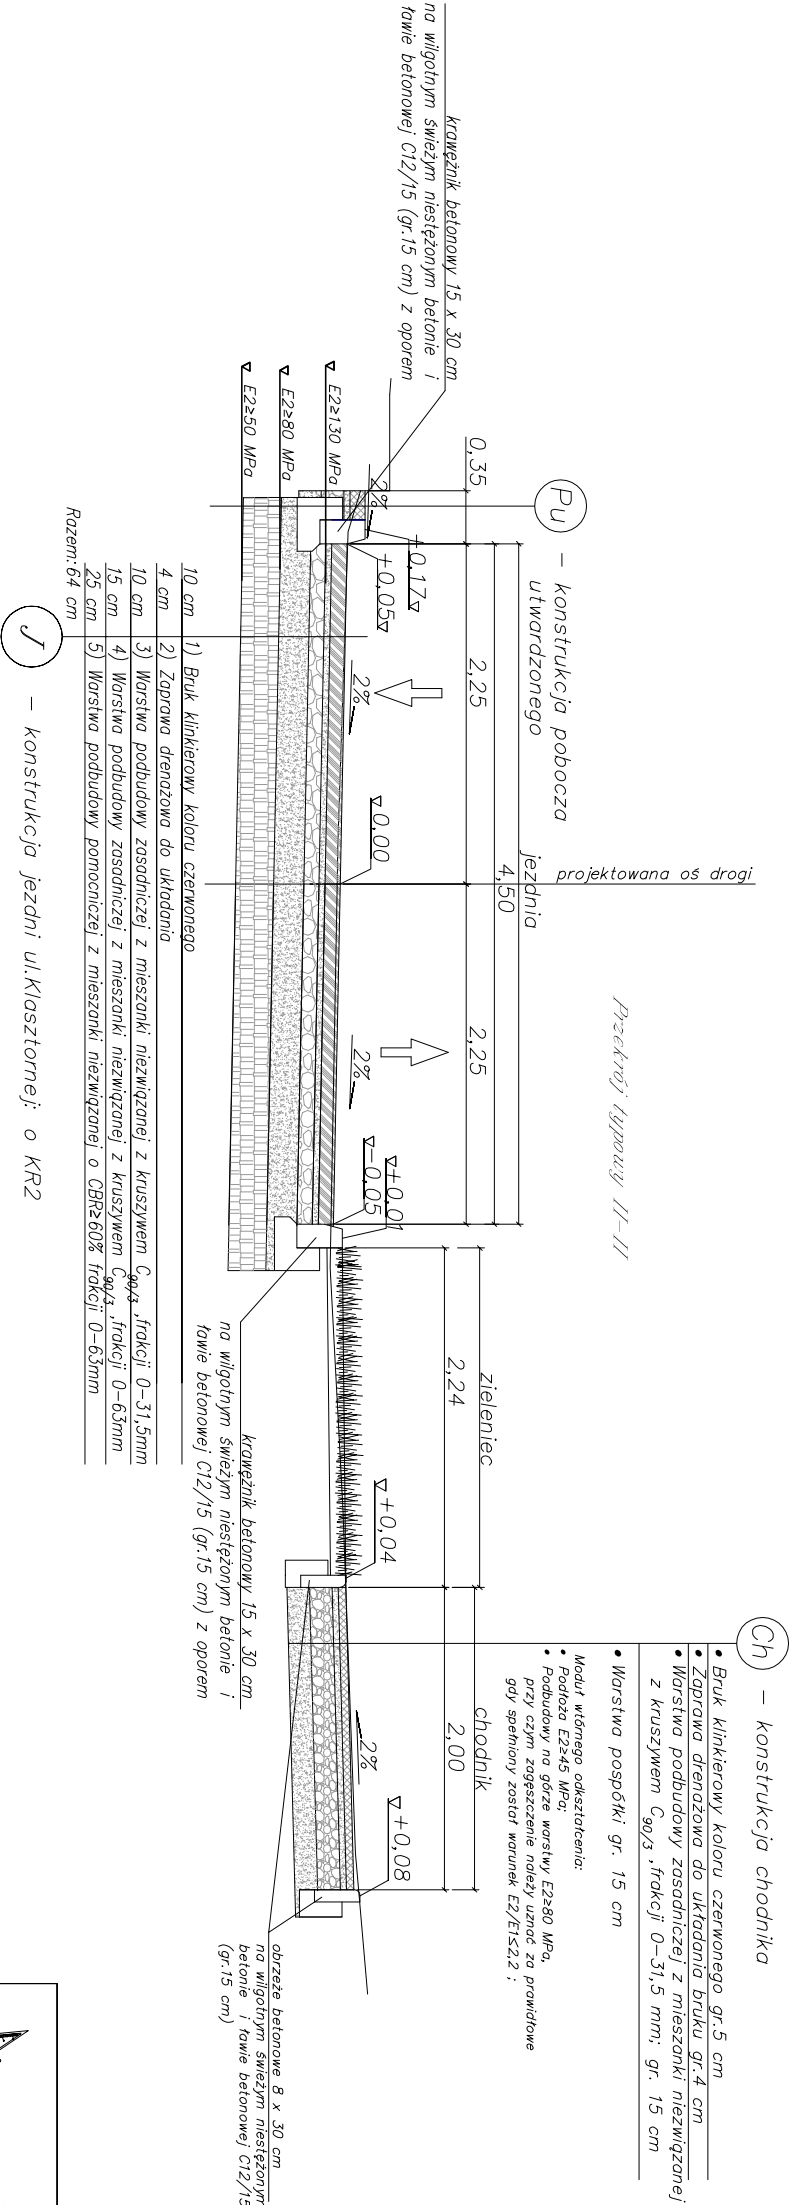


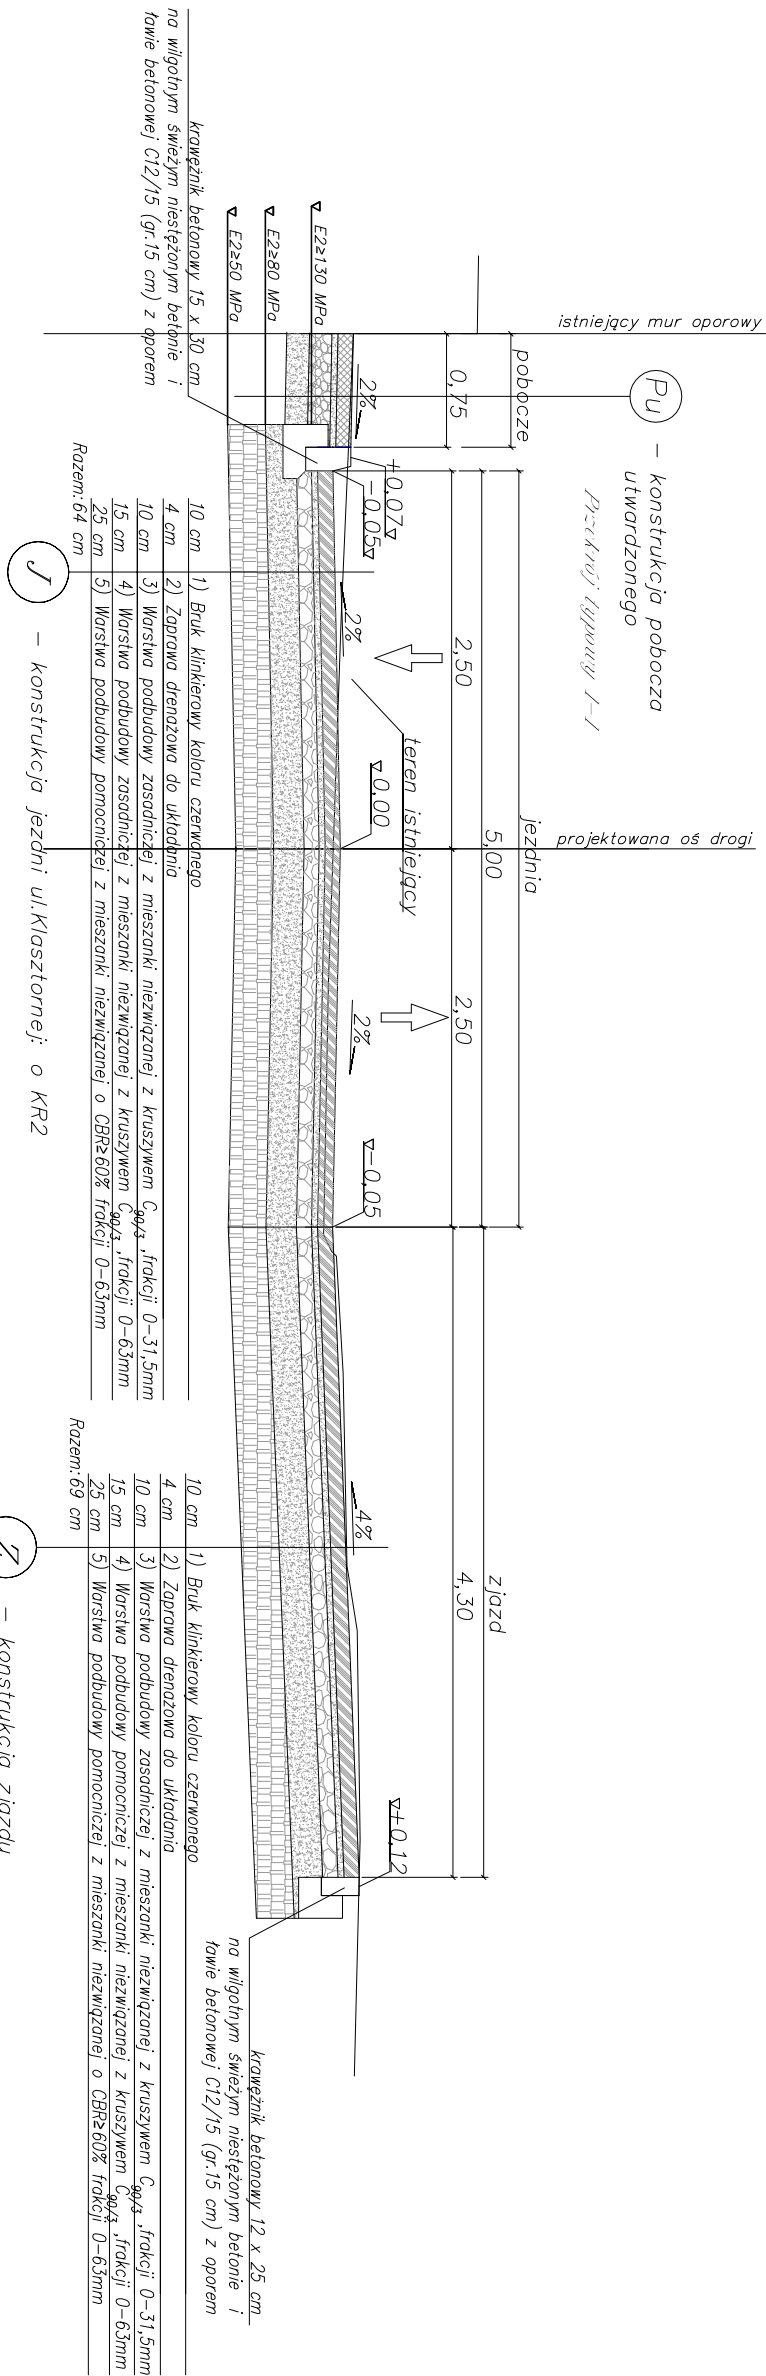

 BPU "ALDA" s.c.; Hanna i Janusz Frumiczek Wodzisław Śl., ul. Skrzyszowska 39c		Temat:		<u>"Rozbudowa ul.Klasztornej w Rybniku"</u>		
Inwestor:	Prezydent Miasta Rybnik	Rys.Nr.2				
Branża:	DROGOWA	skala:				
Rysunek:	Przekroje typowe I-I, II-II	1:50				
Projektant:	mgr inż. Kinga Miałś	Data:				
	upr. bud. SLK/4166/POOD/12	03.2023r.				