Przekrój typowy III–III

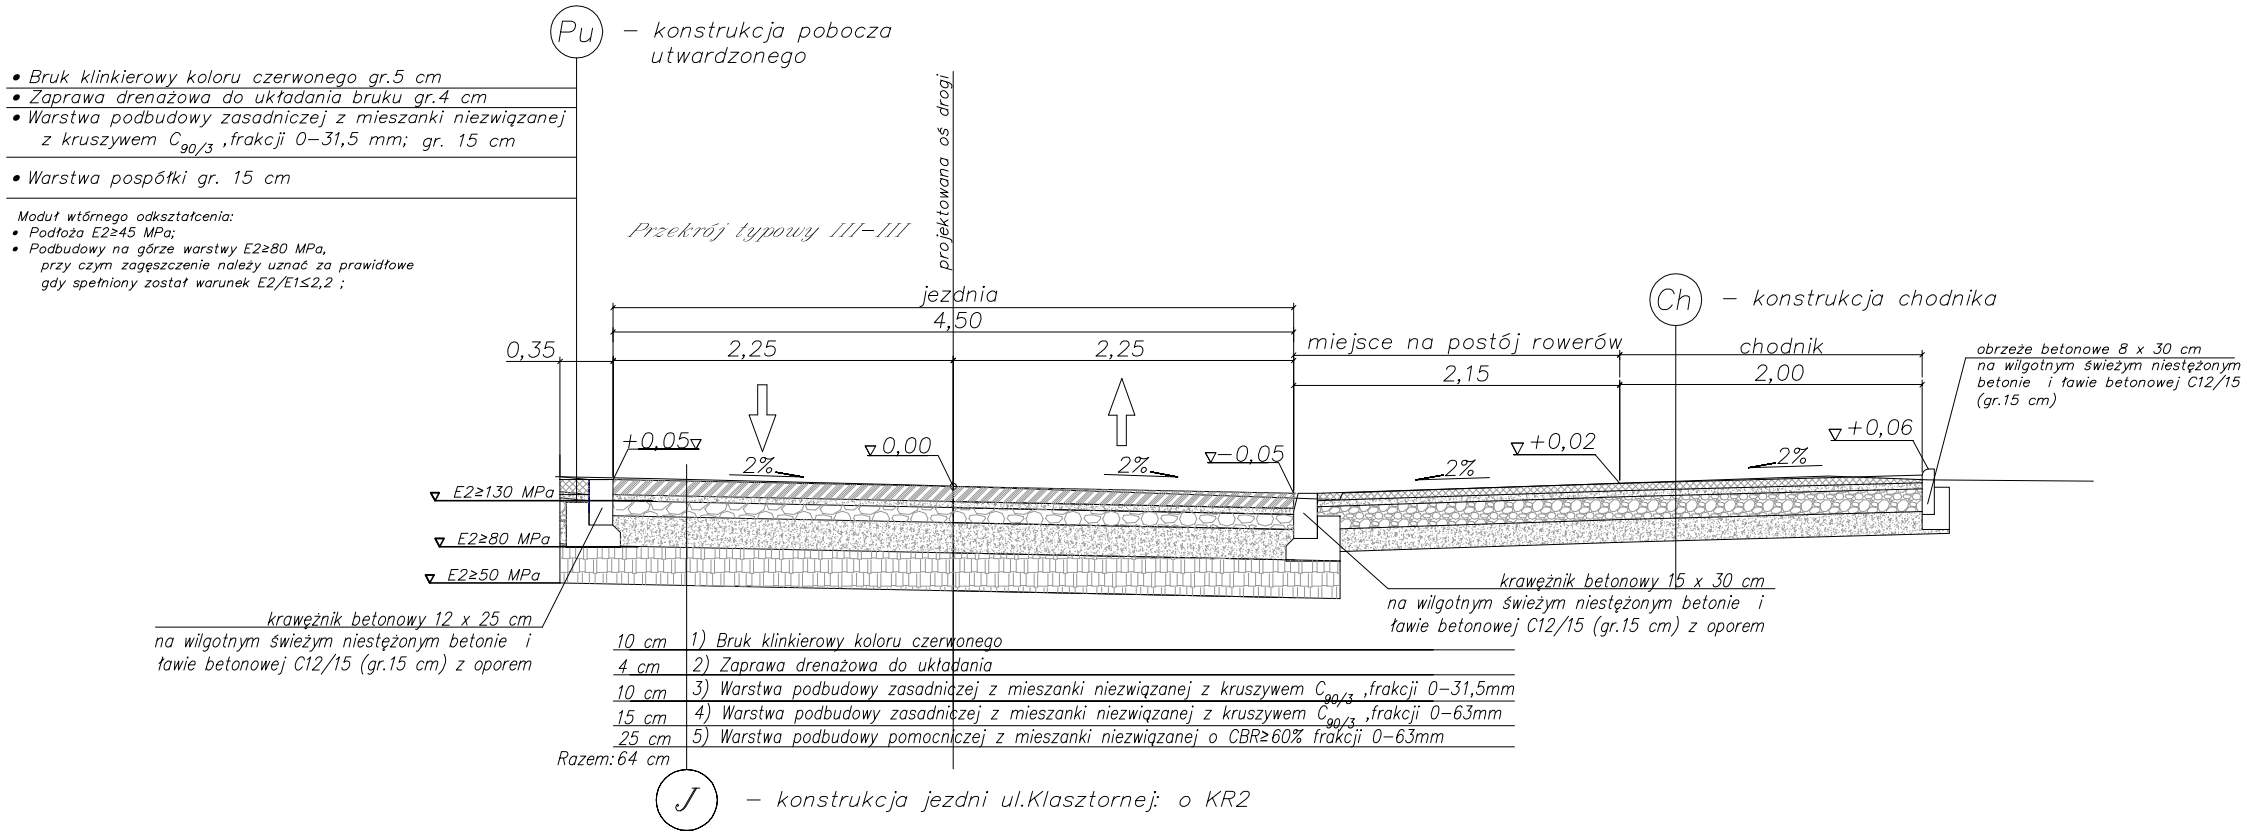

Przekrój typowy IV–IV

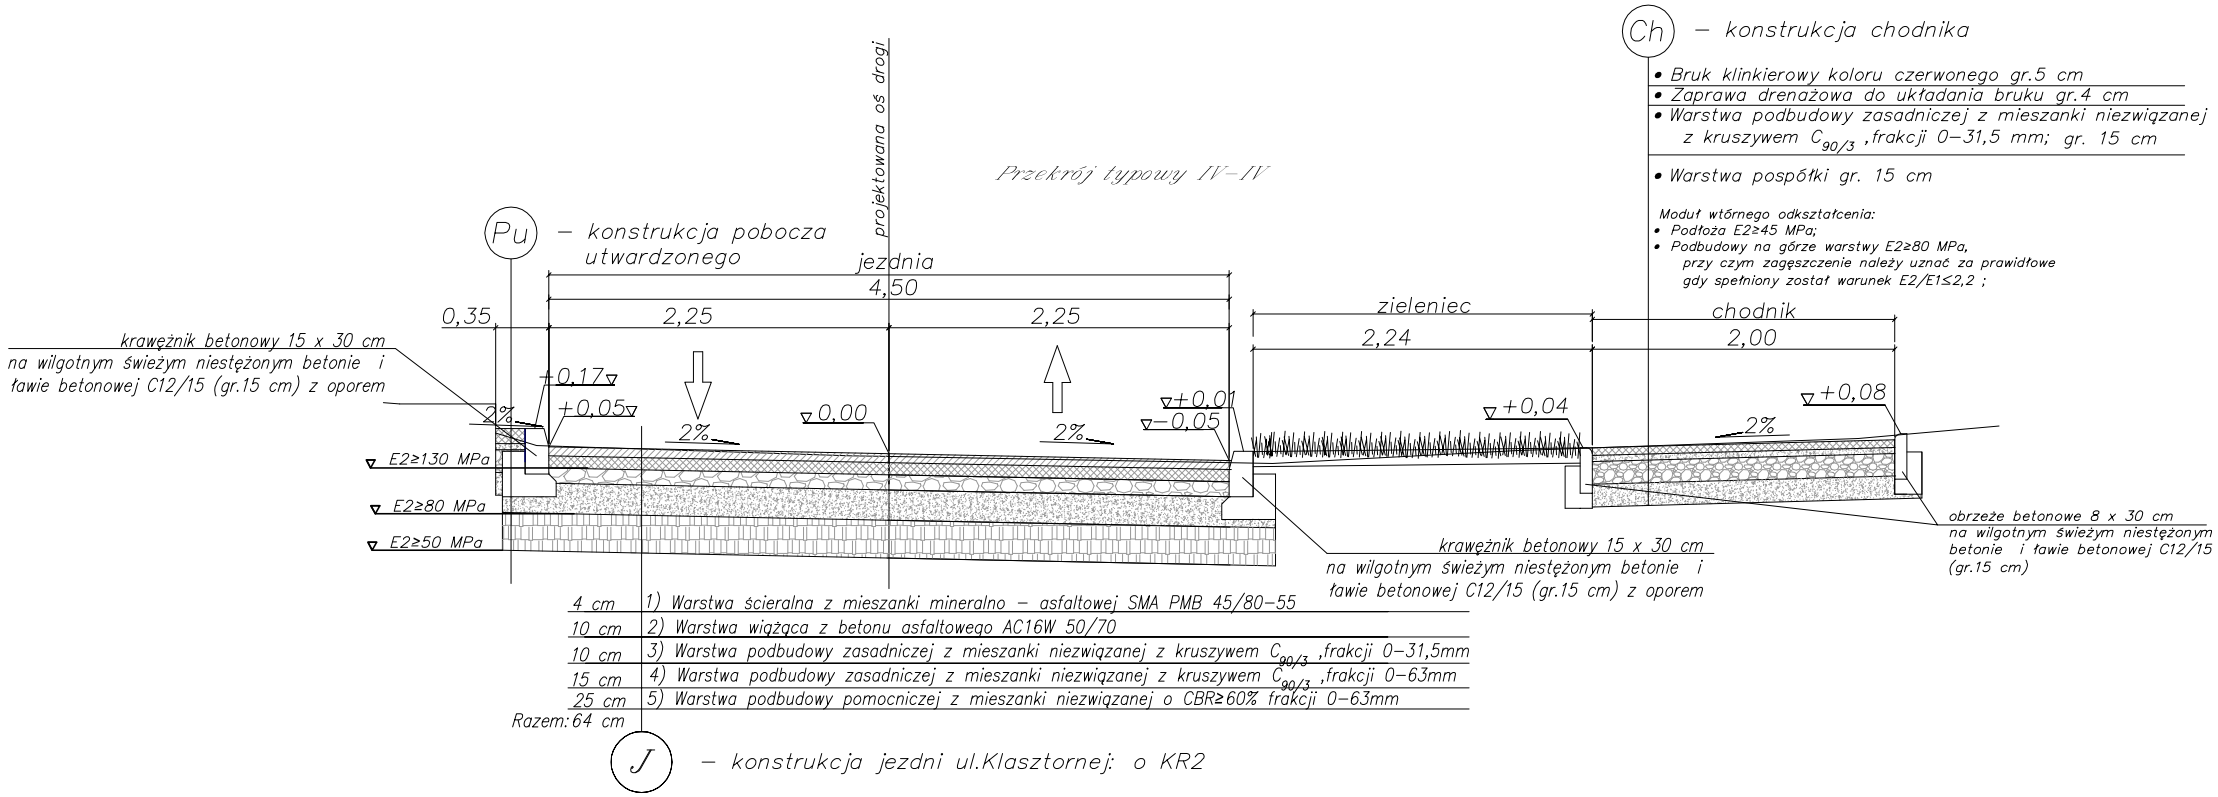

ALDA	BPU "ALDA"s.c.; Hanna i Janusz Franiczek Wodzisław Śl., ul. Skrzyszowska 39c	
Temat:	"Rozbudowa ul.Klasztornej w Rybniku"	
Inwestor:	Prezydent Miasta Rybnik	Rys.Nr. 3
Branża:	DROGOWA	skala: 1:50
Rysunek:	Przekroje typowe III–III, IV–IV	
Projektant:	mgr inż. Kinga Miaś upr. bud. SLK/4166/POOD/12	Data: 03.2023r.