



Szczegół jezdni, chodnika i ścieżki rowerowej (widok z góry)

Skala 1:50

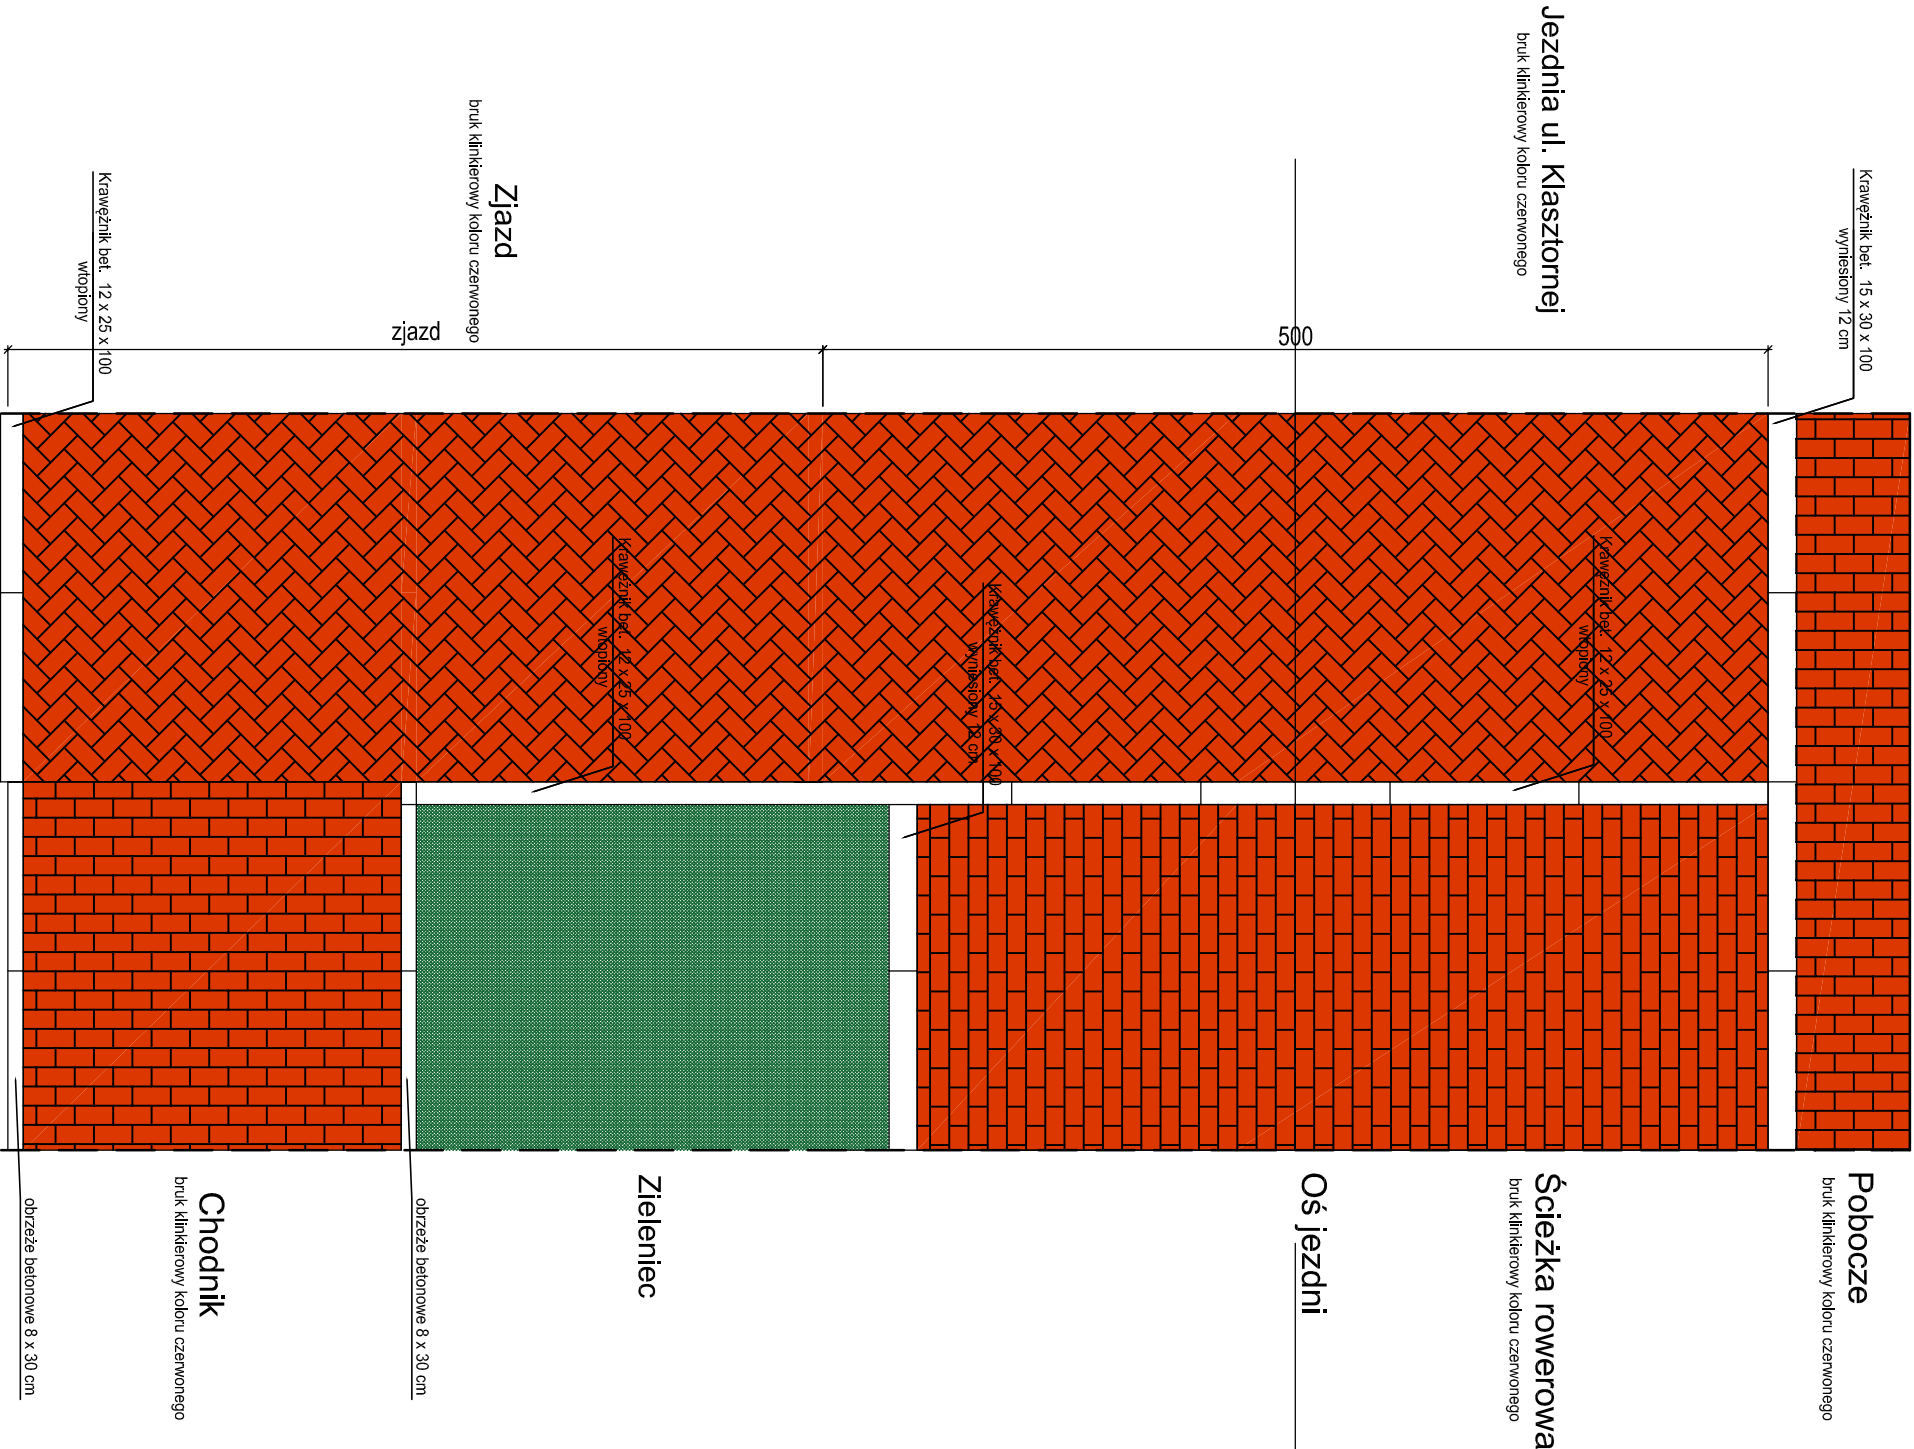


Krawężnik wtopiony

skala 1:20

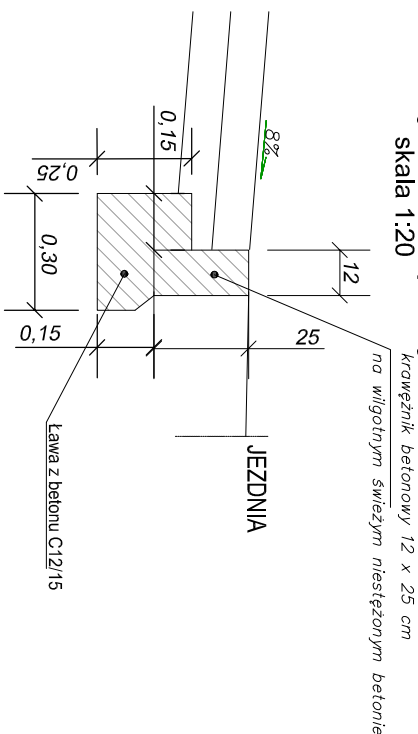


Krawężnik 15/30 cm

skala 1:20

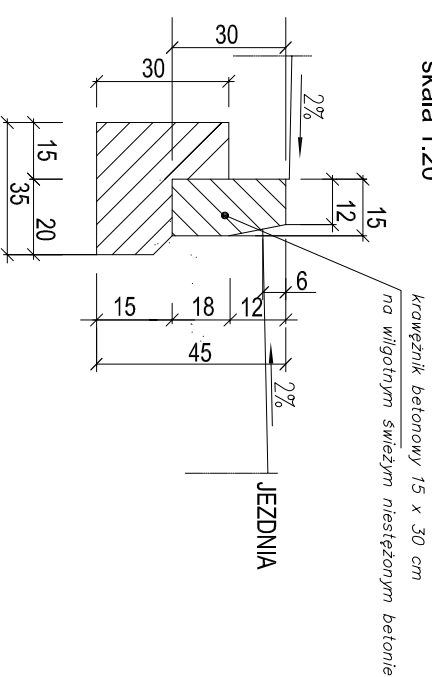

Obrzeże chodnikowe

skala 1:20

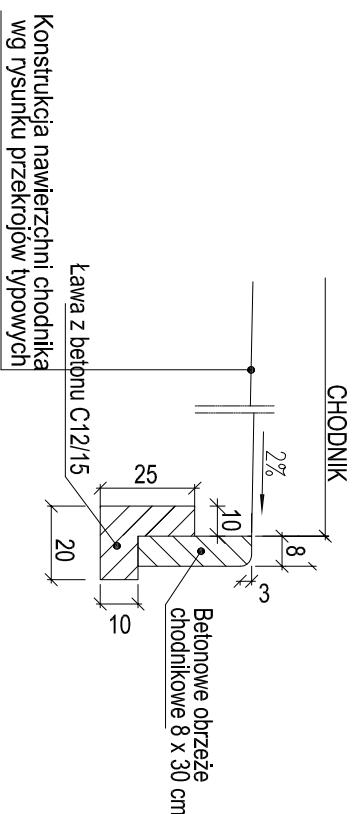

		<u>BPU "ALDA" s.c.; Hanna i Janusz Frimiczek</u> <u>Włodzisław Śl.,</u> <u>ul. Skrzyszowska 39c</u>	
Temat:	<u>"Rozbudowa ul. Klasztornej w Rybniku"</u>		
Inwestor:	Prezydent Miasta Rybnik		
Branża:	DROGOWA, INSTALACYJNA		
Rysunek:	Szczegół drogowy	skala:	----
Projektant:	mgr inż. Kinga Mias upr. bud. SLK/4166/POOD/12	Data:	03.2023