


odcinek: kanalizacji deszczowej
St. D1 – St. D5

POZIOM ODNIESIENIA

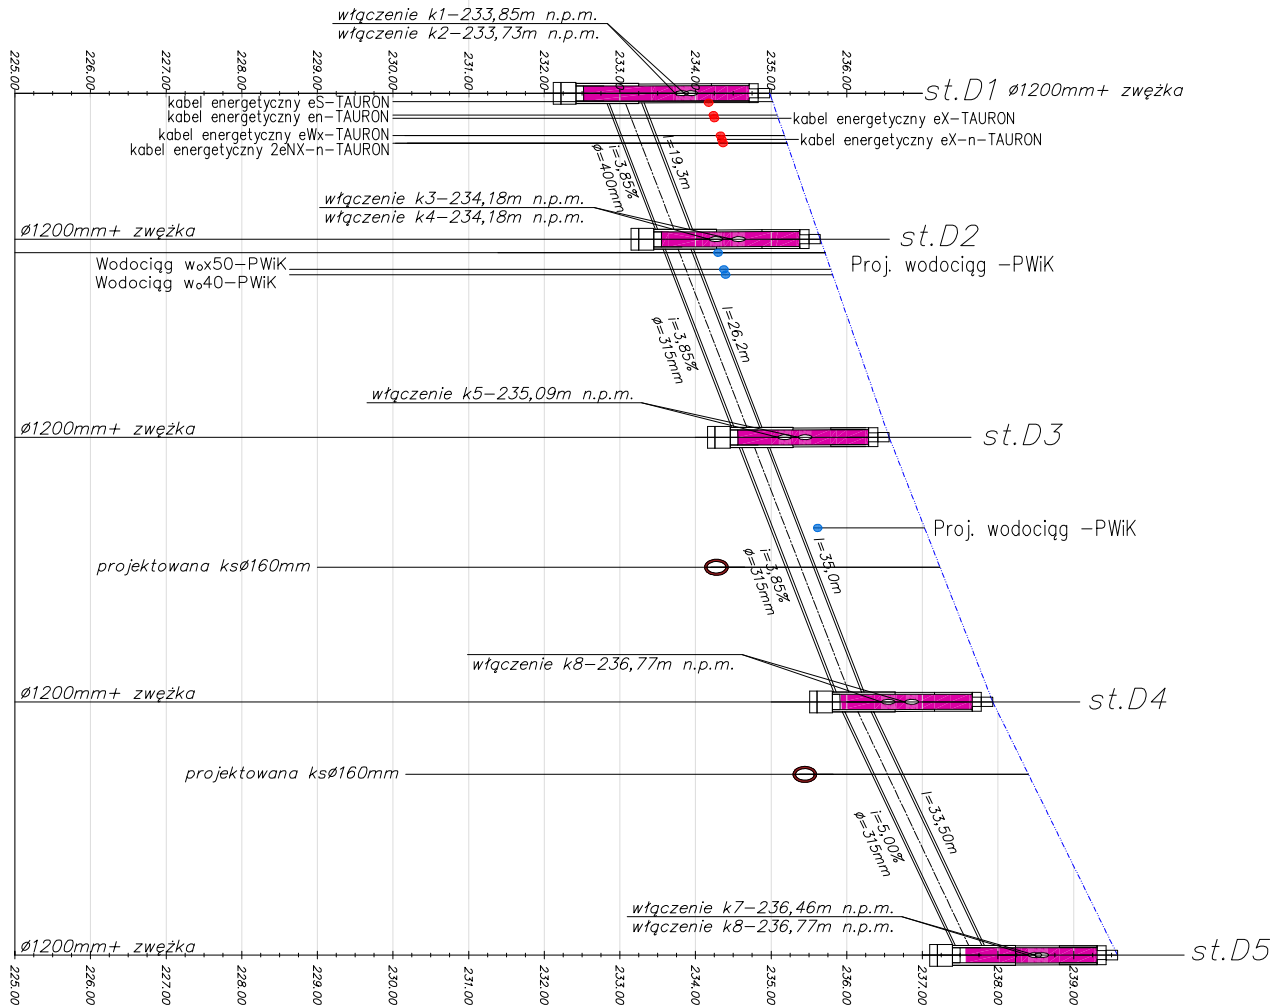

Rzędna proj. terenu	234,98	232,52	233,55	234,56	235,91	237,93	237,58	239,58
Rzędna dna kanału/studni	232,81	232,81	233,55	234,56	235,91	237,93	237,58	239,58
Zagłębienie dna studni	2,17	2,17	2,10	2,00	2,02	2,00	2,00	2,00
Spadek								
Średnica i materiał rury								
Odległość		19,3		26,2		35,0		33,5
Długość odcinka	0,00		19,30		45,50		80,50	

Rury PVC – U klasy "S" (SDR29) – SN12 z wydłużonym kielichem ze ścianką lityg łączoną na uszczelki gumowe: Ø 400 mm; L=19,30 m

LEGENDA:

- Studnia kanalizacyjna Ø 1200 mm z kręgów żelbetonowych z betonu klasy min. C35/45:
- wykonana z typowych prefabrykowanych elementów żelbetonowych z wiazami Ø600 klasy D 400KN z żeliwa szarego (bez zawiosów i wrębów);
- dna monolityczne z wyprofilowanymi fabrycznie kinetami i osadzonymi przejściami szczelnymi;
- kręgi betonowe łączone na zintegrowane uszczelki gumowe zgodnie z PN-EN 311-i; **lub równoważne**
- zwieńczenie studni: płyta pokrywowa wykonana z żelbetu o średnicy większej od zewnętrznej średnicy kręgów z otworem wiazowym o średnicy Ø 600
- w ścianach kręgów osadzone fabrycznie stopnie wiazowe typu ciężkiego z żeliwa zgodnie z PN – EN 13101:2004; **lub równoważne**

niweleta projektowanego terenu

- wpust uliczny Ø 500 mm z kręgów betonowych z betonu klasy min. C35/45:
- studzienka wpustu ulicznego wykonana z typowych prefabrykowanych elementów betonowych Ø 500mm (dno monolityczne) z osadnikami min 1,0m oraz wyposażone w kosz wykonany z materiału odpornego na korozję;
- przebiega rur kanalizacyjnych przez ściany studzienek wykonąć przy użyciu kształtki przejściowej producenta rur z wewnętrzna uszczelką, zachowując elastyczność uszczelnienia na styku betonowej ściany studzienki i rury;
- kraty na wpustach: żeliwne płaskie – bez zawiosów, zatrzasków i śrub; klasy D 400KN



BPU "ALDA" s.c.; Hanna i Janusz Franciszek
Wodzisław Śl.,
ul. Skrzyszowska 39c

Temat: **"Rozbudowa ul. Kiasztornej w Rybniku"**

Investor:	Prezydent Miasta Rybnik	Rys. Nr. 2
Branża:	DROGOWA, INSTALACYJNA	
Rysunek:	Profil kanalizacji deszczowej – kolektor	skala: 1:1000/100
Projektant:	mgr inż. Kinga Mias upr. bud. SLK/4166/POOD/12	Data: 03.2023